


STATO DI FATTO



PIANTA PIANO TERRA
scala 1:100

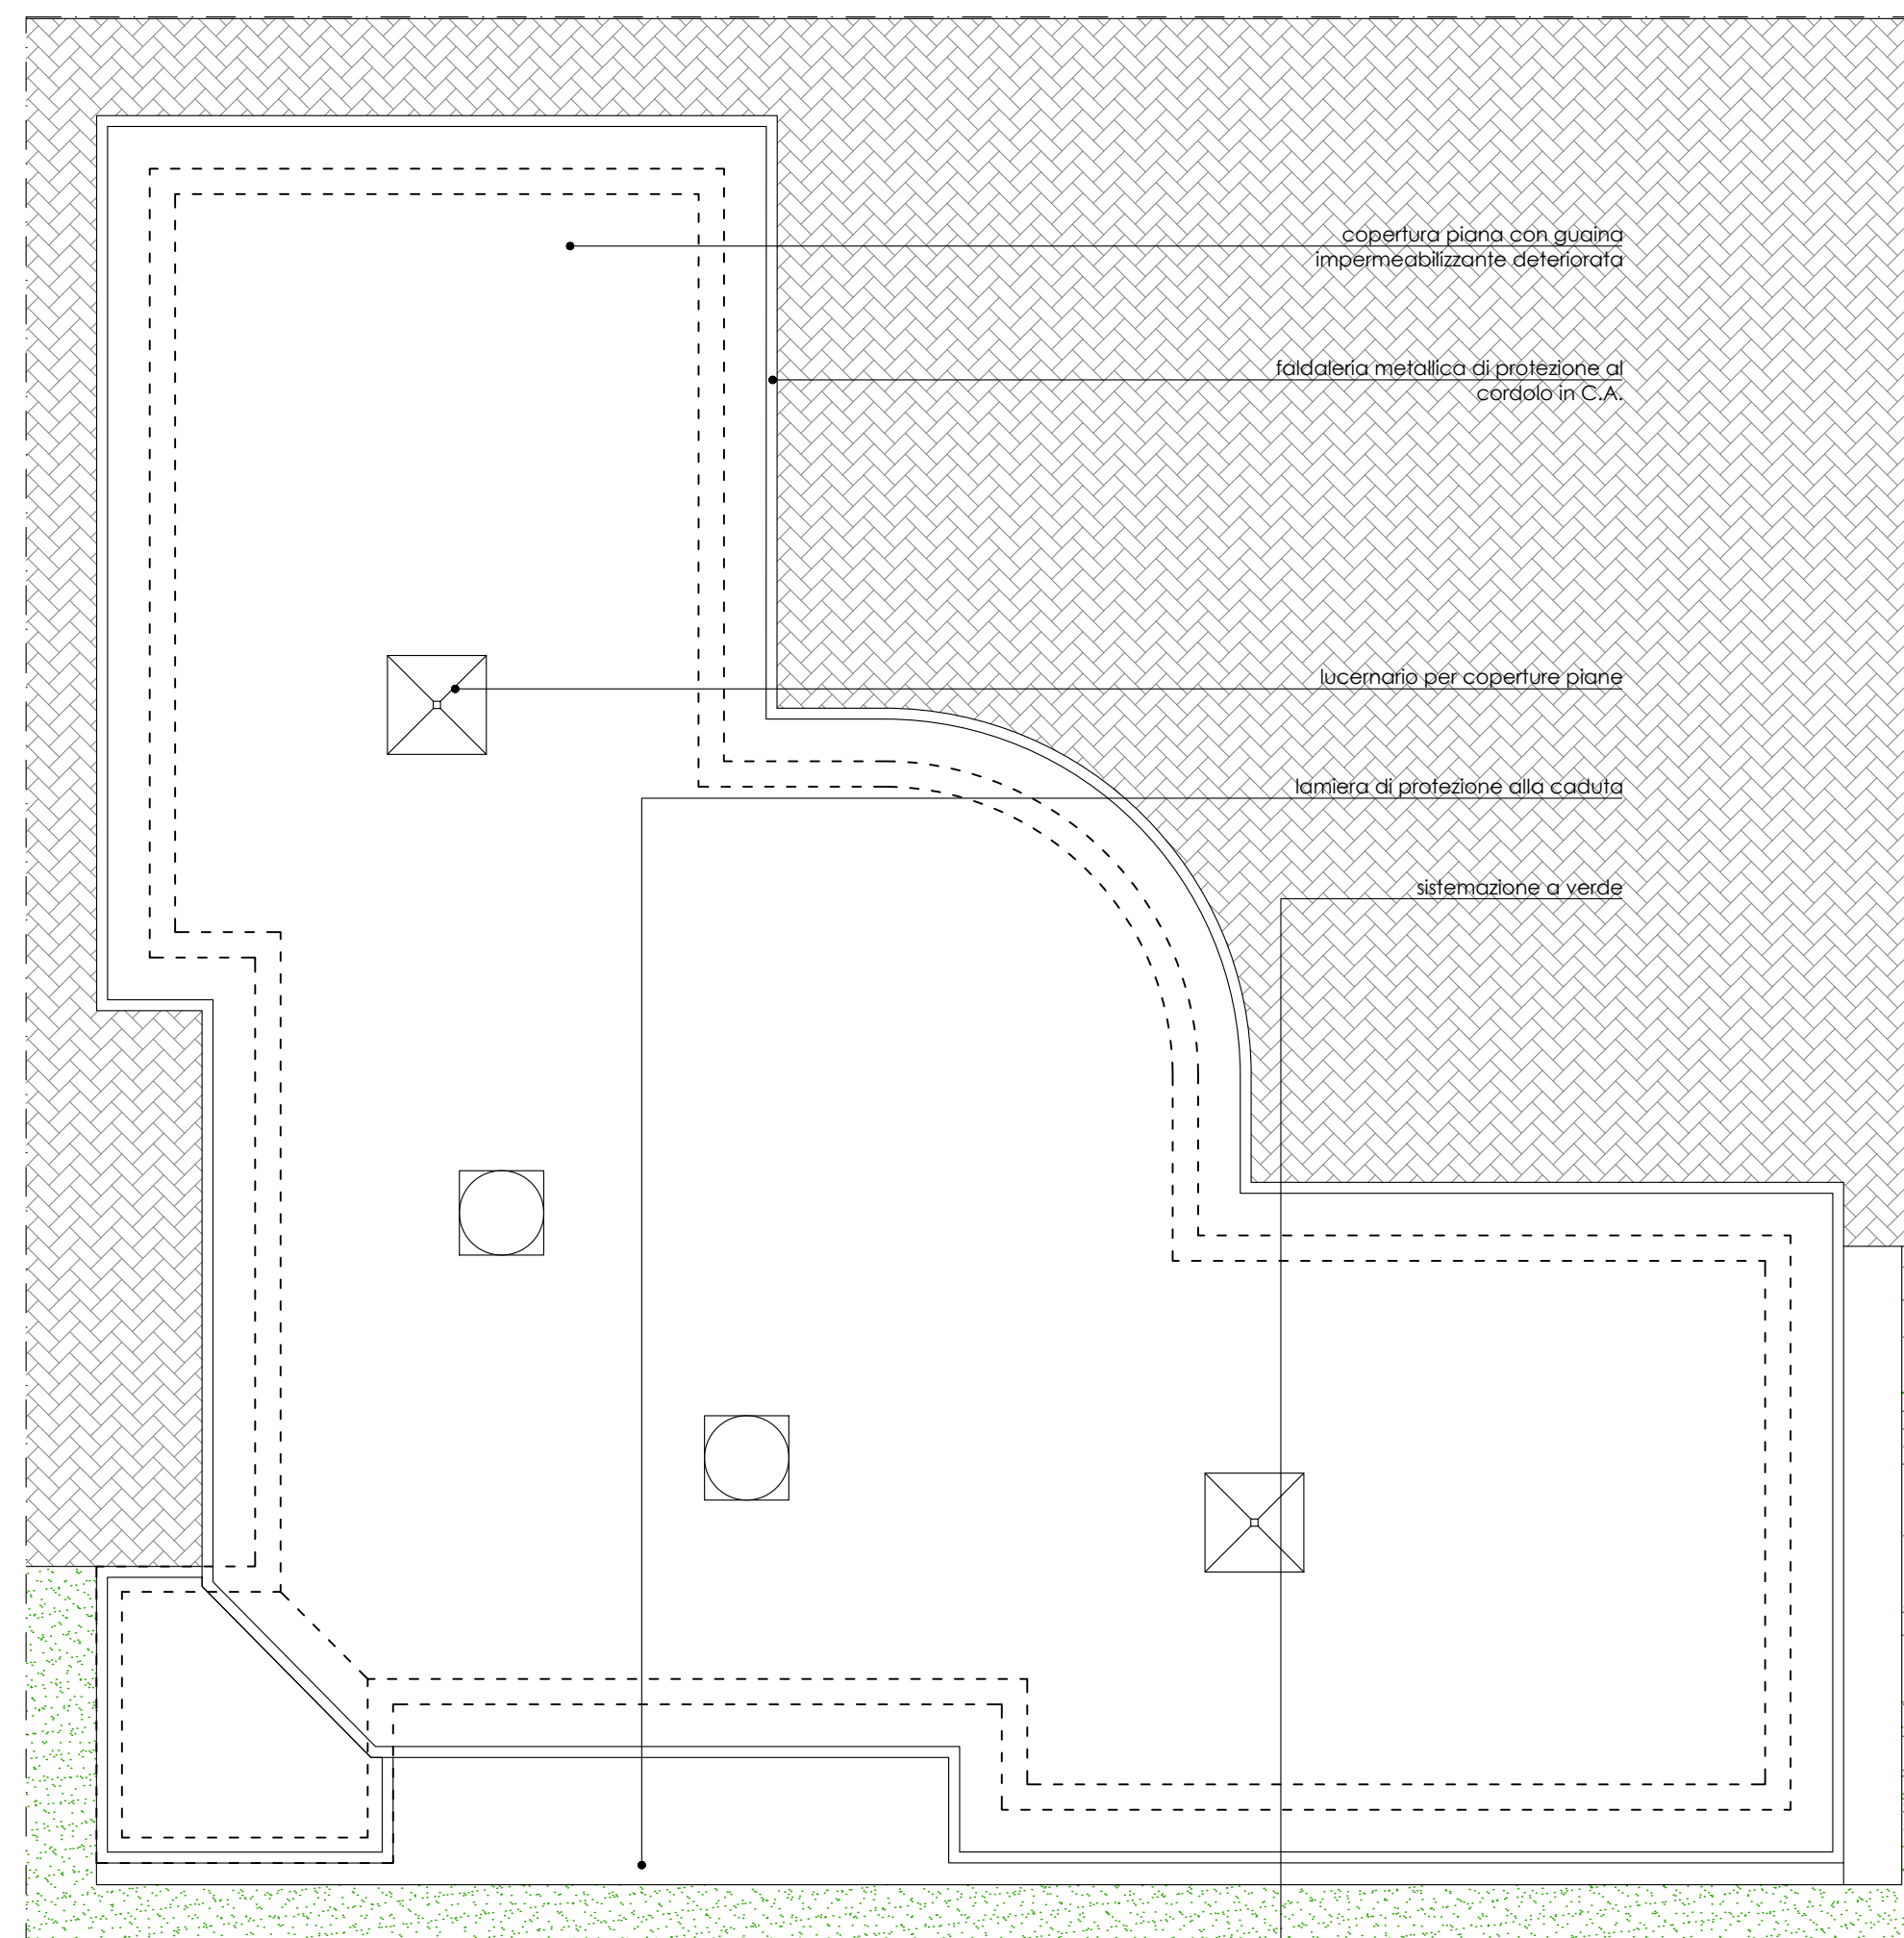

PIANTA COPERTURA
scala 1:100



COMUNE DI RIVAROLO CANAVESE

**INTERVENTI DI MANUTENZIONE ED
EFFICIENTAMENTO SPOGLIATOI GIOCO CALCIO DI VIA TRIESTE**

CIG: B2A447005F

CUP: E94D22004710007

Comune di Rivarolo Canavese Via Ivrea, n. 60

PROGETTO ESECUTIVO

**STATO DI FATTO - ARCHITETTONICO
PIANTA PIANO TERRA - COPERTURA**

COMMITTENTE

COMUNE DI RIVAROLO CANAVESE

Via Ivrea, n. 60
10086 - Rivarolo Canavese (TO)
pec: rivarolo_lavoripubblici@pec.it - p.i. 01413960012
RUP: Ing. Elena Costa Laia

PROGETTISTI

LTG SRL

P.zza Vittorio Veneto n.3,
10035 - Mazzè (TO)
p.iva 12538050019
Tel 011-0898288



PROG. GENERALE DELL'OPERA

Ing. Matteo Lusso
Ordine degli Ingegneri prov. Torino n° 11491Z

INTEGRATORE PRESTAZIONI SPECIALISTICHE

Ing. Matteo Lusso
Ordine degli Ingegneri prov. Torino n° 11491Z

PROGETTISTI PRESTAZIONI SPECIALISTICHE

- **PROG. IMPIANTI MECCANICI:**
Ing. Matteo Lusso
Ordine degli Ingegneri prov. Torino n° 11491Z

- **PROG. IMPIANTI ELETTRICI:**
Ing. Matteo Lusso
Ordine degli Ingegneri prov. Torino n° 11491Z



DESCRIZIONE OPERA	DATA PRIMA EMISSIONE	SCALA	REVISIONE
STATO DI FATTO ARCHITETTONICO	23.08.2024	1:100	6°
IDENTIFICAZIONE LAVORO			
COMMESSA	PROGETTO	ELABORATO	4°
24057S	PFTE-PE.101	OA.01	3°
			2°
			1°
REDATTO	CONTROLLATO	APPROVATO	
Arch. Fabio Cerniglia	Ing. Matteo Lusso	Ing. Matteo Lusso	

N. elaborato

OA.01