


STATO DI FATTO



PIANTA PIANO TERRA
scala 1:100

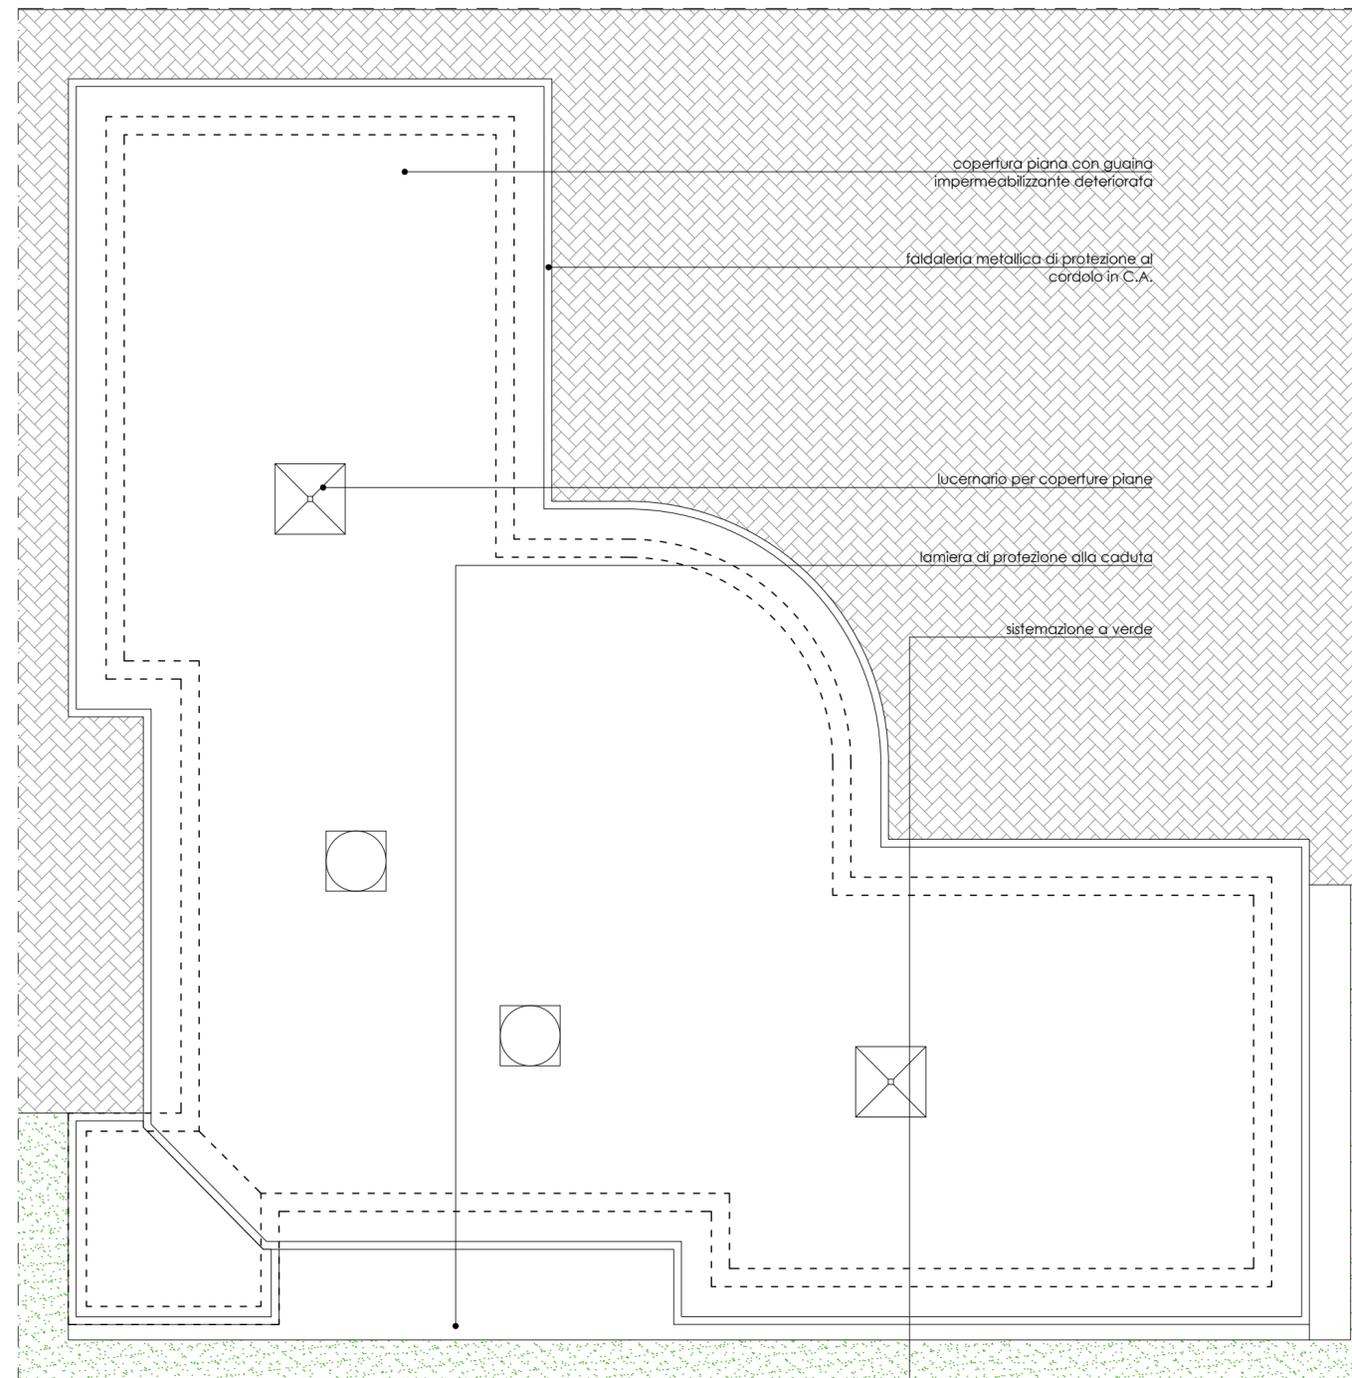

PIANTA COPERTURA
scala 1:100



COMUNE DI RIVAROLO CANAVESE

**INTERVENTI DI MANUTENZIONE ED
EFFICIENTAMENTO SPOGLIATOI GIOCO CALCIO DI VIA TRIESTE**

CIG: B2A447005F

CUP: E94D22004710007

Comune di Rivarolo Canavese Via Ivrea, n. 60

PROGETTO ESECUTIVO

**STATO DI FATTO - ARCHITETTONICO
PIANTA PIANO TERRA - COPERTURA**

COMMITTENTE

COMUNE DI RIVAROLO CANAVESE

Via Ivrea, n. 60
10086 - Rivarolo Canavese (TO)
pec: rivarolo_lavoripubblici@pec.it - p.i. 01413960012
RUP: Ing. Elena Costa Laia

PROGETTISTI

LTG SRL
P.zza Vittorio Veneto n.3,
10035 - Mazzè (TO)
p.iva 12538050019
Tel 011-0898288



PROG. GENERALE DELL'OPERA
Ing. Matteo Lusso
Ordine degli Ingegneri prov. Torino n° 11491Z

INTEGRATORE PRESTAZIONI SPECIALISTICHE
Ing. Matteo Lusso
Ordine degli Ingegneri prov. Torino n° 11491Z

PROGETTISTI PRESTAZIONI SPECIALISTICHE

- **PROG. IMPIANTI MECCANICI:**
Ing. Matteo Lusso
Ordine degli Ingegneri prov. Torino n° 11491Z
- **PROG. IMPIANTI ELETTRICI:**
Ing. Matteo Lusso
Ordine degli Ingegneri prov. Torino n° 11491Z



| DESCRIZIONE OPERA | DATA PRIMA EMISSIONE | SCALA | REVISIONE |
|-------------------------------|----------------------|-------------------|-----------|
| STATO DI FATTO ARCHITETTONICO | 23.08.2024 | 1:100 | 6° |
| IDENTIFICAZIONE LAVORO | | | |
| COMMESSA | PROGETTO | ELABORATO | 4° |
| 24057S | PFTE-PE.101 | OA.01 | 3° |
| | | | 2° |
| | | | 1° |
| REDATTO | CONTROLLATO | APPROVATO | |
| Arch. Fabio Cerniglia | Ing. Matteo Lusso | Ing. Matteo Lusso | |

N. elaborato

OA.01