


Pianta Piano Primo
Scala 1:100

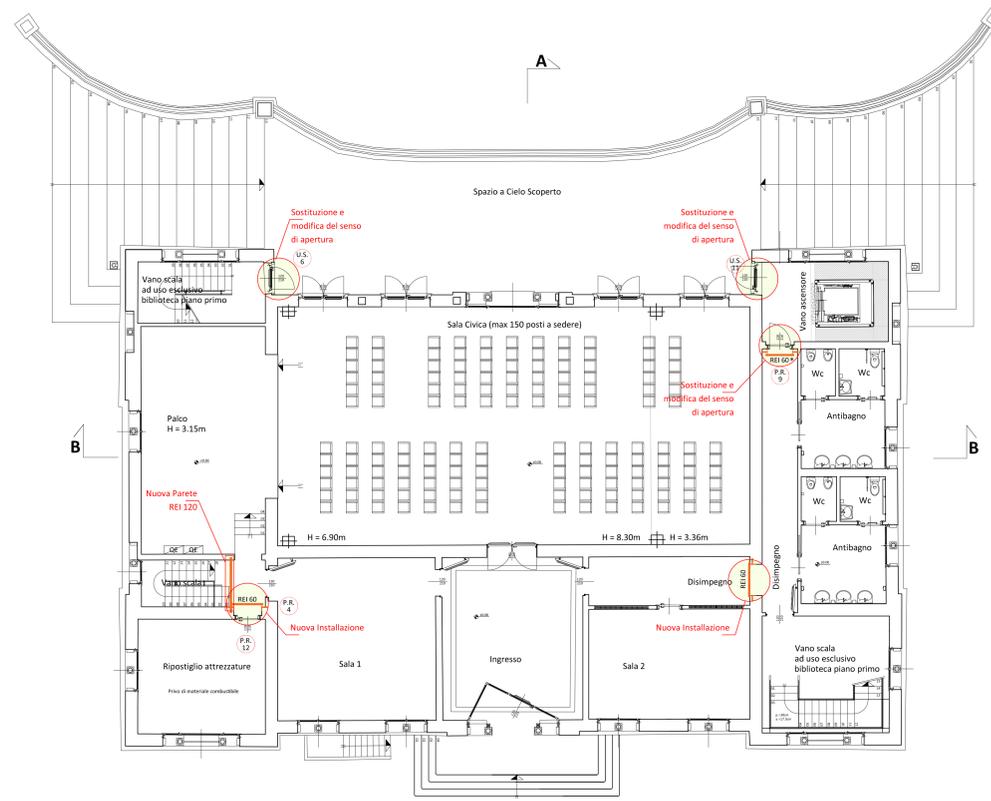

Pianta Piano Rialzato
Scala 1:100

CODICE ATTIVITA'	DESCRIZIONE ATTIVITA'
ATTIVITA' N°: 45.1.B	Locali di spettacolo e di trattamento in genere, impianti e centri sportivi, palestre, sia a carattere pubblico che privato, con capienza superiore a 100 persone (e fino a 200 persone) ovvero di superficie lorda in pianta al chiuso superiore a 200 mq.
ATTIVITA' N°: 34.1.B	Depositi di carta, cartoni e prodotti cartotecnici, archivi di materiale cartaceo, biblioteche, depositi per la cernita della carta usata, di stracci di calcami e di fibre tessili per l'industria della carta, con quantitativi in massa da 5.000 a 50.000 kg.
ATTIVITA' N°: 74.1.A	Impianti per la produzione di calore alimentare a combustibile solido, liquido o gassoso con potenzialità superiore a 116 kW (fino a 350 kW).



Denominazione Tavola:
Progetto Esecutivo di adeguamento Compartimenti antincendio al servizio dell'edificio comunale sito in Via Marconi, 6/C - 21019 Somma Lombardo (VA).

Riferimenti Normativi
Secondo Progetto Approvato di Prevenzione Incendi

Il Tecnico Progettista _____ Il Committente _____

Spazio Riservato al Comune

Rev.	Data Rev.	Dia.	Descrizione	Verifica
01	05/08/2021	RS	Aggiornamento Architettonico	RS
02	10/08/2021	RS	Progetto Esecutivo	RS
-	-	-	-	-
-	-	-	-	-
-	-	-	-	-
-	-	-	-	-
-	-	-	-	-
-	-	-	-	-
-	-	-	-	-

ELDER SRL www.elder.it
 Sede Operativa: Via Ronchetti, 6 - 21040 Oggiono con S. Stefano (VA) | Sede Legale: Viale V. Veneto, 21 - 21020 Varano Borghesi (VA)
 Partita IVA: 03010112108 | Tel: +39 0331 213088 | Fax: +39 0331 2051893
 Email: info@elder.it | elder@compartimenti.it
 Web: Partita IVA e Codice Fiscale: 03700640123 | Cap. Soc.: 30.000€ i.v.

Committente:
Comune di Somma Lombardo
Piazza Vittorio Veneto, 2
21019 Somma Lombardo (VA)

Impresa:
-
-
-

Ubicazione Impianto:
Biblioteca comunale
Via Marconi, 6/C
21019 Somma Lombardo (VA)

Nome Documento:
882501Ma_rev2.dwg

Data Documento:
29/07/2021

ID Archivio:
8825/2020

Disegnatore:
Per. Ind. Martina Favaro

Scala:
1:100

Tavola N°:
01 Ed

