

V.	DATA	REVISIONE

REGIONE PIEMONTE
 PROVINCIA DI TORINO
 COMUNE DI ALMESE



OGGETTO: STUDIO DI FATTIBILITA'
 LAVORI DI RISTRUTTURAZIONE DEL COMUNE
 SITO IN PIAZZA MARTIRI DELLA LIBERTA' 48


PLANIMETRIA GENERALE E SCHEMI GRAFICI
 TAV 1 : Pianta scala 1:100

Ottobre 2005


progettista:
 Dott. Arch. Fabio Assaloni
 Via Roma, 24 10037 - Torrazza P.le - TO
 Tel. 011-91.99.909 Fax 011-91.90.935
 email: info@studioassaloni.it

LEGENDA:


- COSTRUZIONI
- DEMOLIZIONI
- ⊕ LUCE D'EMERGENZA
- RIVELATORE FUMO

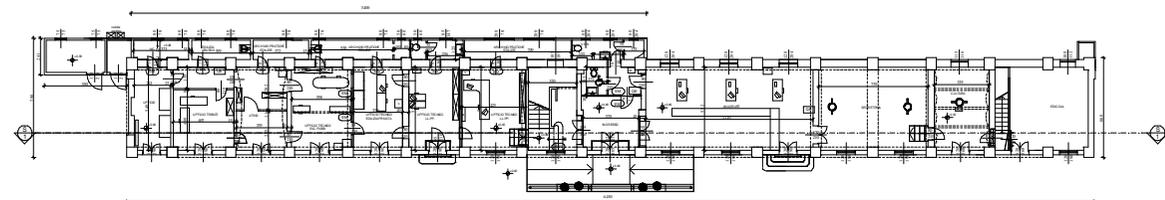


PIANTA PIANO TERRENO STATO DI FATTO

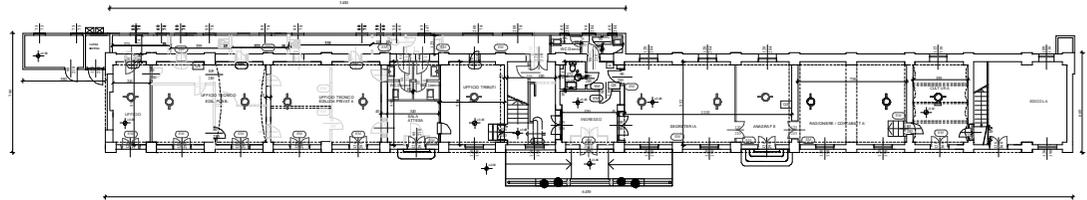

PIANTA PIANO TERRENO SOVRAPPOSIZIONE

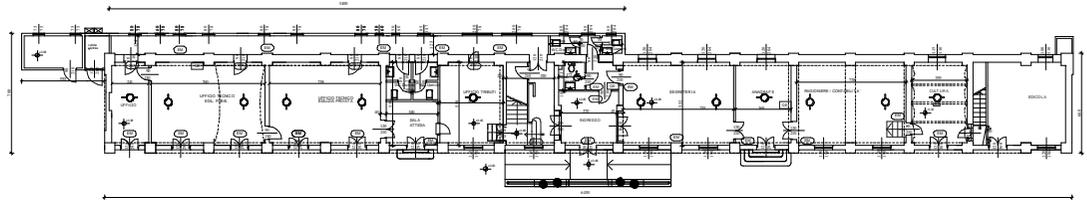

PIANTA PIANO TERRENO PROGETTO

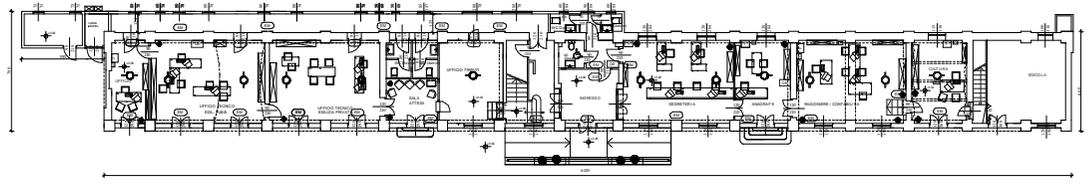

PIANTA PIANO TERRENO CON ARREDI