


PIANTA PIANO TERRA
con layout degli arredi
e delle tipologie distributive
Scala 1 : 100

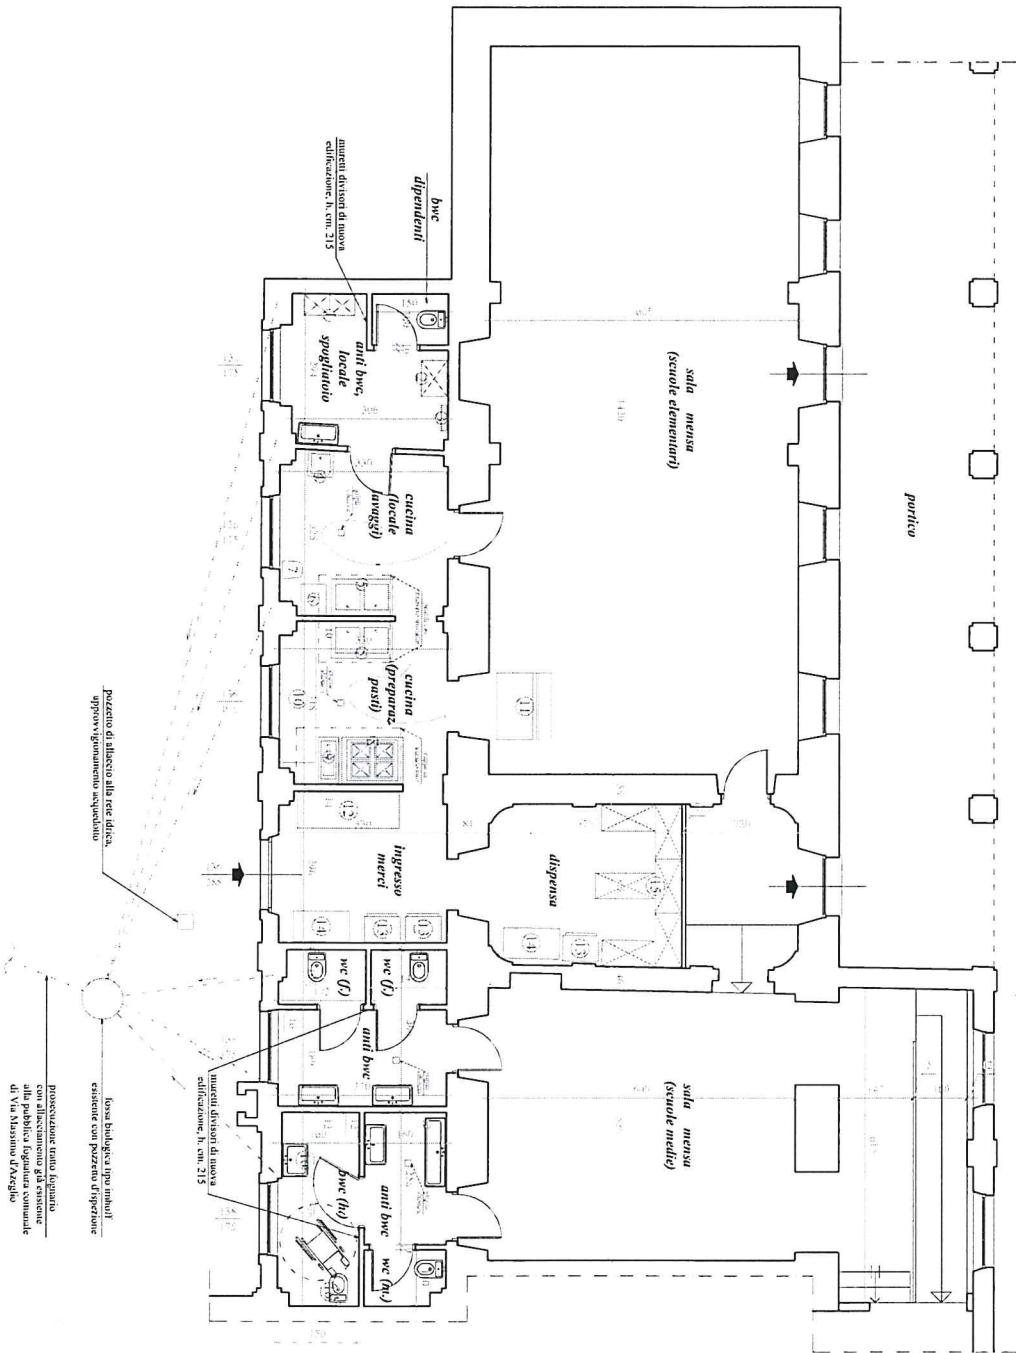

CONTEGGI AEREO - ILLUMINANTI

VANO	IL VANO	SUPERFICIE VANO	RAPP. RICHIESTO l/8	SUP. APERTURE
anti bwc e locale spogliatoio bwc dipendenti	h. min. 330 h. max. 378	294 x 300 = mq. 8,99	mq. 1,12	1,38 x 1,75 (b.med.) = mq. 2,41
cucina (locale lavaggio)	h. min. 330 h. max. 378	3 23 x 3 30 = mq. 10,73	mq. 1,34	1,38 x 1,75 (b.med.) = mq. 2,41
cucina (preparaz. pasti)	h. min. 330 h. max. 378	3 06 x 3 30 = mq. 10,10	mq. 1,31	1,38 x 1,75 (b.med.) = mq. 2,41
anti bwc + wc (C) + wc (D)	h. min. 330 h. max. 352	3 06 x 3 30 = mq. 10,10	mq. 1,30	1,38 x 1,75 (b.med.) = mq. 2,41
anti bwc + wc (m) + bwc (n)	h. min. 330 h. max. 352	3 78 x 3 30 = mq. 12,47	mq. 1,56	1,38 x 1,75 (b.med.) = mq. 2,41

LEGENDA LAYOUT

- 1) ammissioni pre-puntuali per i casi di dipendenti con Superficie
- 2) ammissioni per i casi di dipendenti con Superficie
- 3) ammissioni per i casi di dipendenti con Superficie
protezione mano dipinto
alla pubblica legge comunale
di Via Massimo d'Azeglio


fosso biologico tipo imbuti
esistente con pozzi di ripozizione

pozzi di allaccio alla rete idrica,
approvo igionamento acquedotto

manipoli di linee di nuova
edificazione, in s.m. 215

manipoli di linee di nuova
edificazione, in s.m. 215

PIANTA PIANO 7
scala 1 : 100

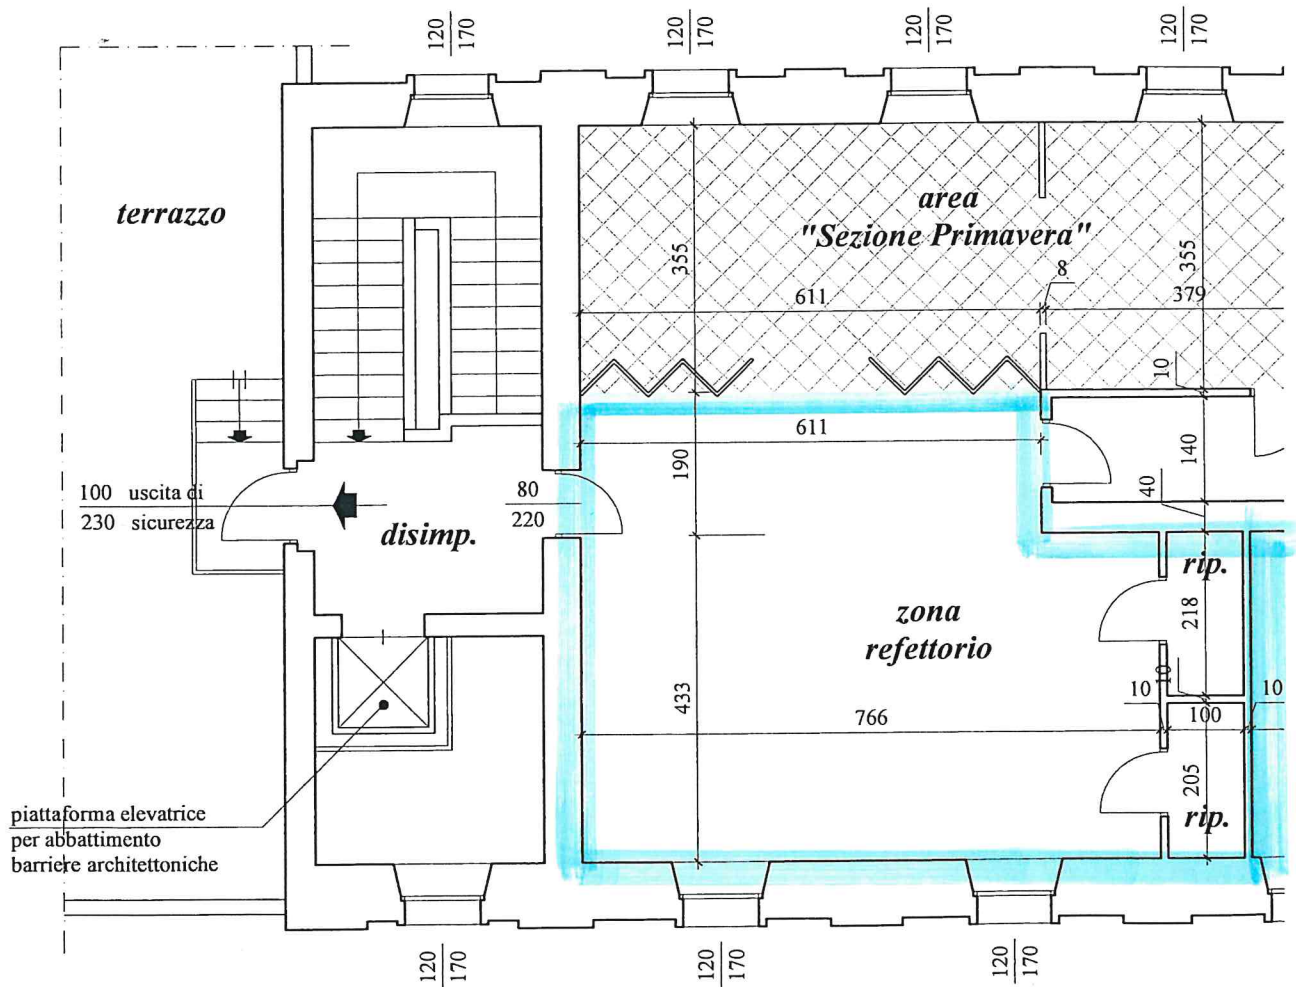

PIANTA PIANO
scala 1 : 100