


Ostello  
Pianta piano seminterrato  
Stato attuale scala 1:50

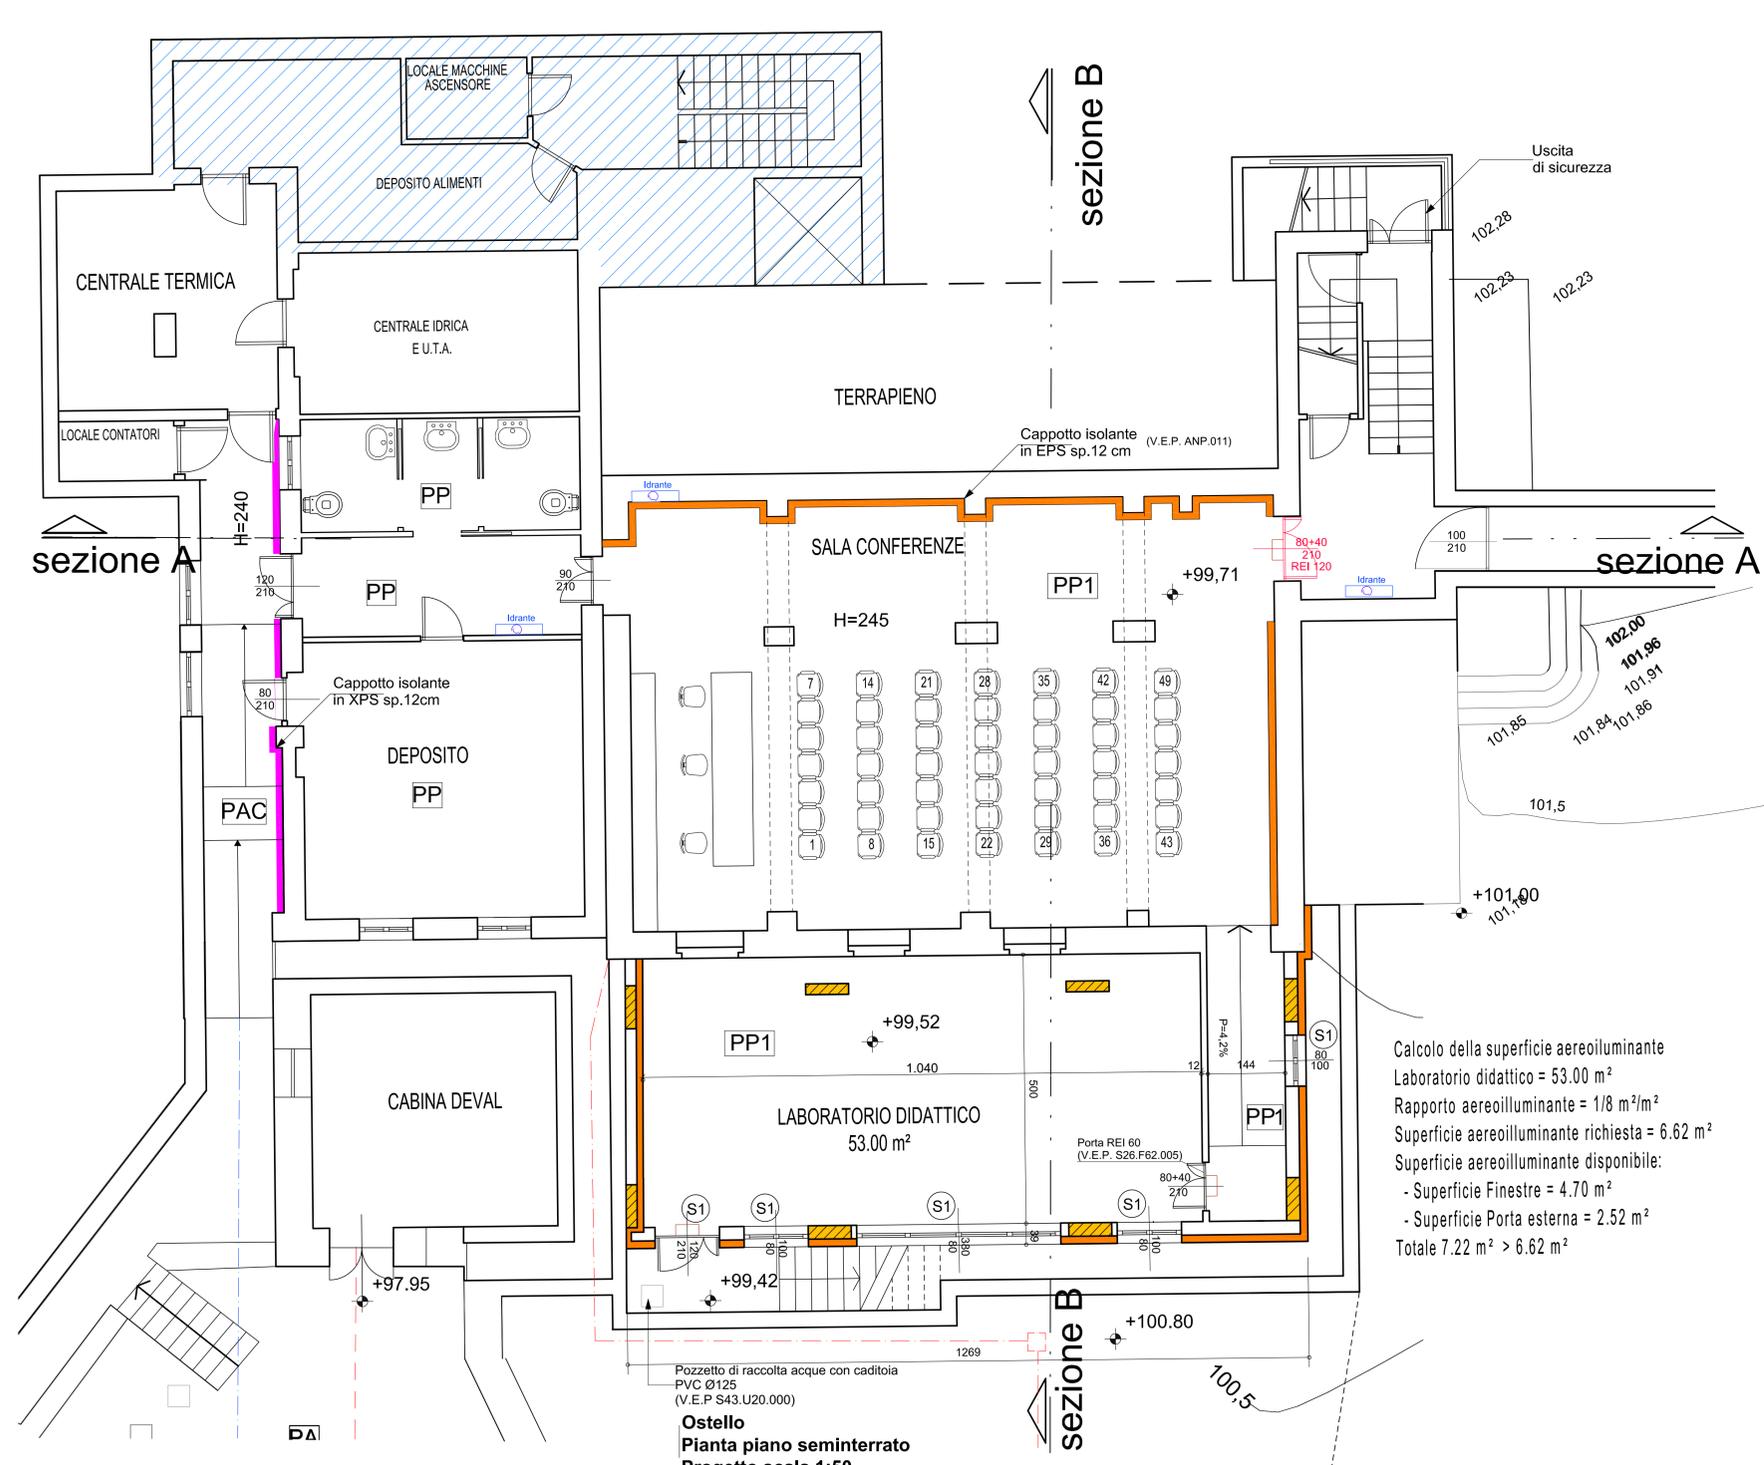

Ostello  
Pianta piano seminterrato  
Progetto scala 1:50

Calcolo della superficie areoilluminante  
 Laboratorio didattico = 53.00 m<sup>2</sup>  
 Rapporto areoilluminante = 1/8 m<sup>2</sup>/m<sup>2</sup>  
 Superficie areoilluminante richiesta = 6.62 m<sup>2</sup>  
 Superficie areoilluminante disponibile:  
 - Superficie Finestre = 4.70 m<sup>2</sup>  
 - Superficie Porta esterna = 2.52 m<sup>2</sup>  
 Totale 7.22 m<sup>2</sup> > 6.62 m<sup>2</sup>

**LEGENDA**

	Parte non interessata dagli interventi		Riqualificazione energetica del corridoio perimetrale alla sala proiezioni
	Reti urbanistiche		Riqualificazione energetica delle zone d'ingresso e della facciata sud
	Telecom		Riqualificazione energetica della copertura a cupola
	Deval		Riqualificazione energetica della copertura piana sulla zona ingresso
	Acquedotto		
	Fognature		
	Radiatori		
	Idrante		
	Pavimento in legno		
	Pavimento in PVC		
	Pavimento in piastrelle		
	Pavimento in elementi autobloccanti in cls		
	Prato Verde		
	Pavimento in asfalto		
	Recinzione in legno		
	Pannelli solari		
	Manigliere antipanico V.E.P. ANP.031		

**Interventi Zona Planetario Ved. TAV. 9E**

- Riqualificazione energetica del corridoio perimetrale alla sala proiezioni
- Riqualificazione energetica delle zone d'ingresso e della facciata sud
- Riqualificazione energetica della copertura a cupola
- Riqualificazione energetica della copertura piana sulla zona ingresso

**Interventi Zona Ostello Ved. TAV. 10E - 11E**

- Sala conferenze
- Laboratorio didattico

N.B.: L e h = luce netta  
Per foro aggiungere 10 cm per lato

S1 = Serramento in PVC (v.e.p.: S26.P15.005) (v.e.p.: ANP.015) (v.e.p.: ANP.020)

PP1 = Pavimento in Gress Porcellanato (v.e.p.: S21.B50.030) (v.e.p.: S21.Z20.000)

**REGIONE AUTONOMA VALLE D'AOSTA**  
 COMUNE DI NUS  
 LOCALITÀ LIGNAN

RIQUALIFICAZIONE DEL PLANETARIO DI LIGNAN - PROGETTO INTERREG V-A FRANCE - ITALIE 2014-2020



GRUPPO DI PROGETTAZIONE  
 INART S.r.l.  
 Ester Buonalino - Geologo

COMITENTE  
**AMMINISTRAZIONE COMUNALE DI NUS**

DATA	REVISIONE N°	DEL	SCALA	CODICE LAVORO
Novembre 2018			1:50	AY261EE

N° TAVOLA  
**4E**

CONTENUTO TAVOLA  
 Ostello - Pianta piano seminterrato - Rilievo stato attuale e progetto

REDATTO (Stipendiario)	VISTO (Responsabile di Progetto)	APPROVATO (Resp. di Commessa)	PROGETTISTA
n.p. bida	Arch. Bibois Alberto	Arch. Bibois Alberto	Arch. Bibois Alberto

**INART**  
 STUDIO DI PROGETTAZIONE  
 Via S. Pietro 10/11  
 11010 LIGNAN (VC)  
 Tel. 011 221 11 11  
 Fax 011 221 11 12  
 Email: info@inart.it  
 Web: www.inart.it

**PROGETTO ESECUTIVO**

Studio con sistema di qualità certificato ISO 9001

**40**  
 ASSOCIATO  
 oice  
 Ordine Ingegneri e Architetti della Valle d'Aosta