

Legge Regionale 56/77, artt. 38, 39 e 40
PIANO PARTICOLAREGGIATO
Area di trasformazione di PRG "FrP" Monplaisir

IL SINDACO: Bruno Corniglia
IL SEGRETARIO GENERALE: Dott. Salvatore Mattia
IL RESPONSABILE DEL PROCEDIMENTO: Arch. Luca Maria Fasano

PROFONDATE:


Via Nizza 26/27a, Lingotto 10126 Torino
PROGETTO:

Corso Moncalieri, 55 10133 Torino


VERSIONE	DATA	OGGETTO
1	marzo 2021	Progetto Piano Particolareggiato

TITOLO ELABORATO:	NUMERO ELABORATO:
Planimetria dello stato di fatto della Villa Monplaisir	2.4.2
SCALA:	1:200


Pianta Piano 1° Seminterrato

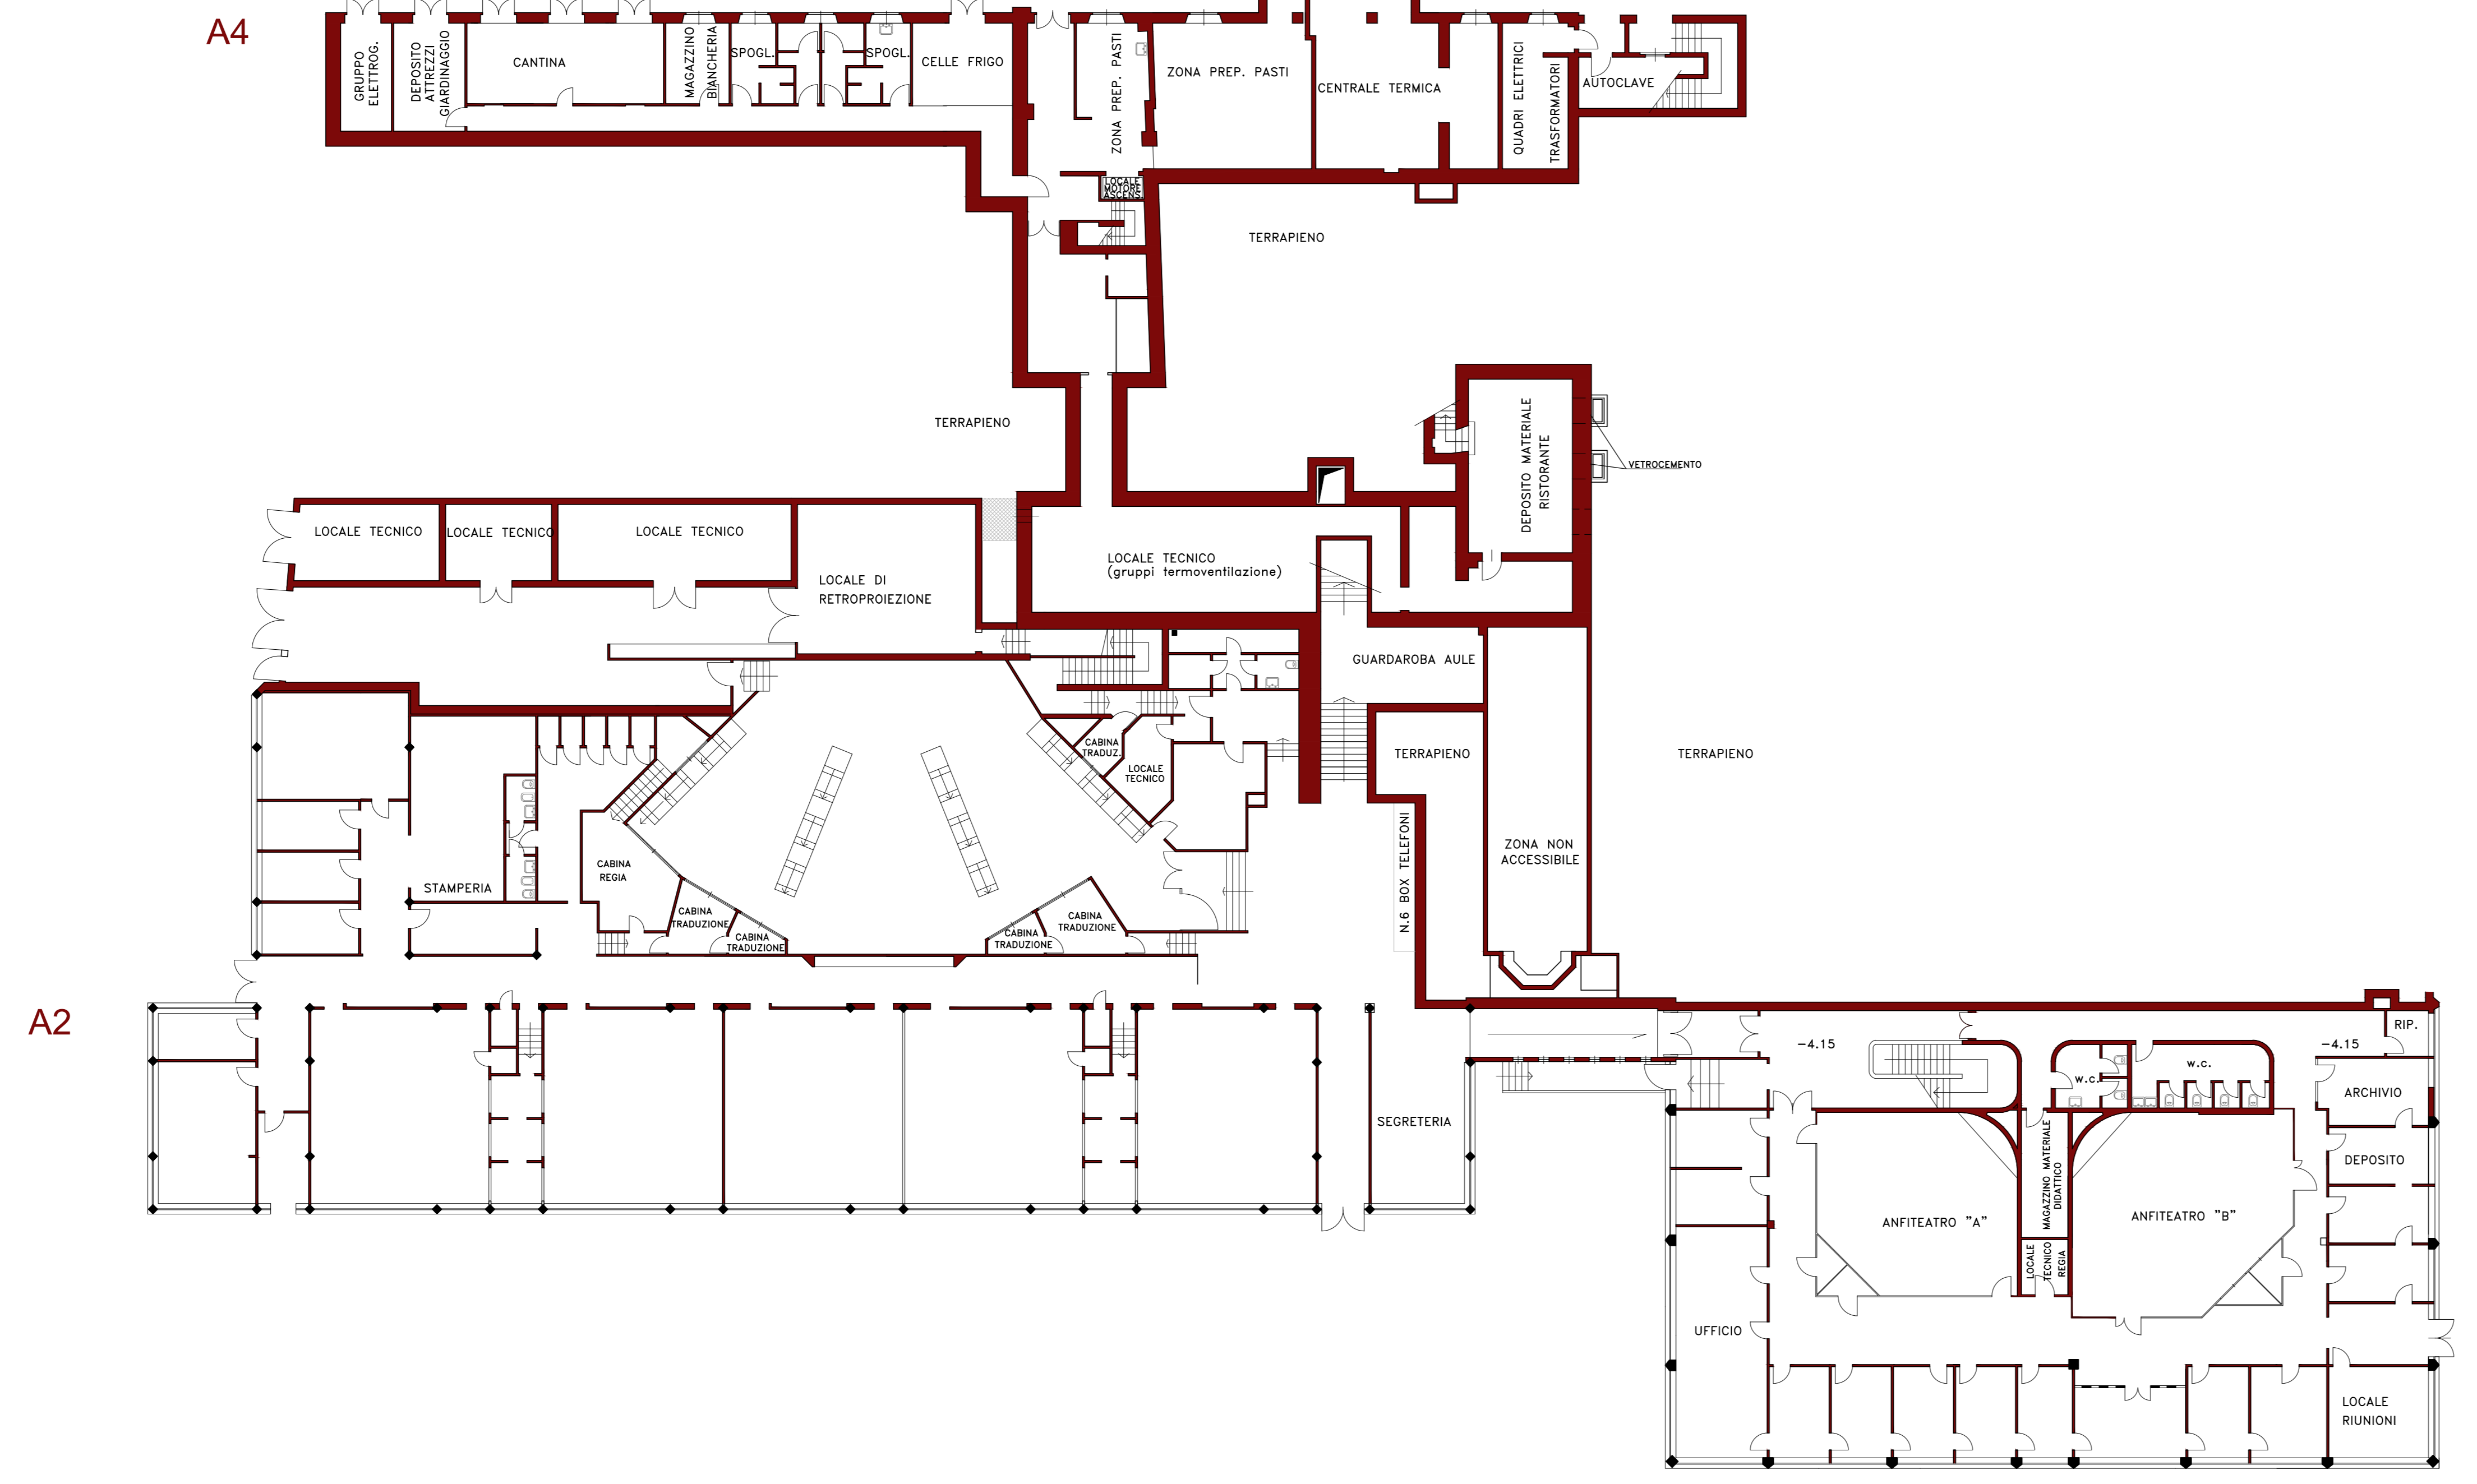


Pianta Piano Terra

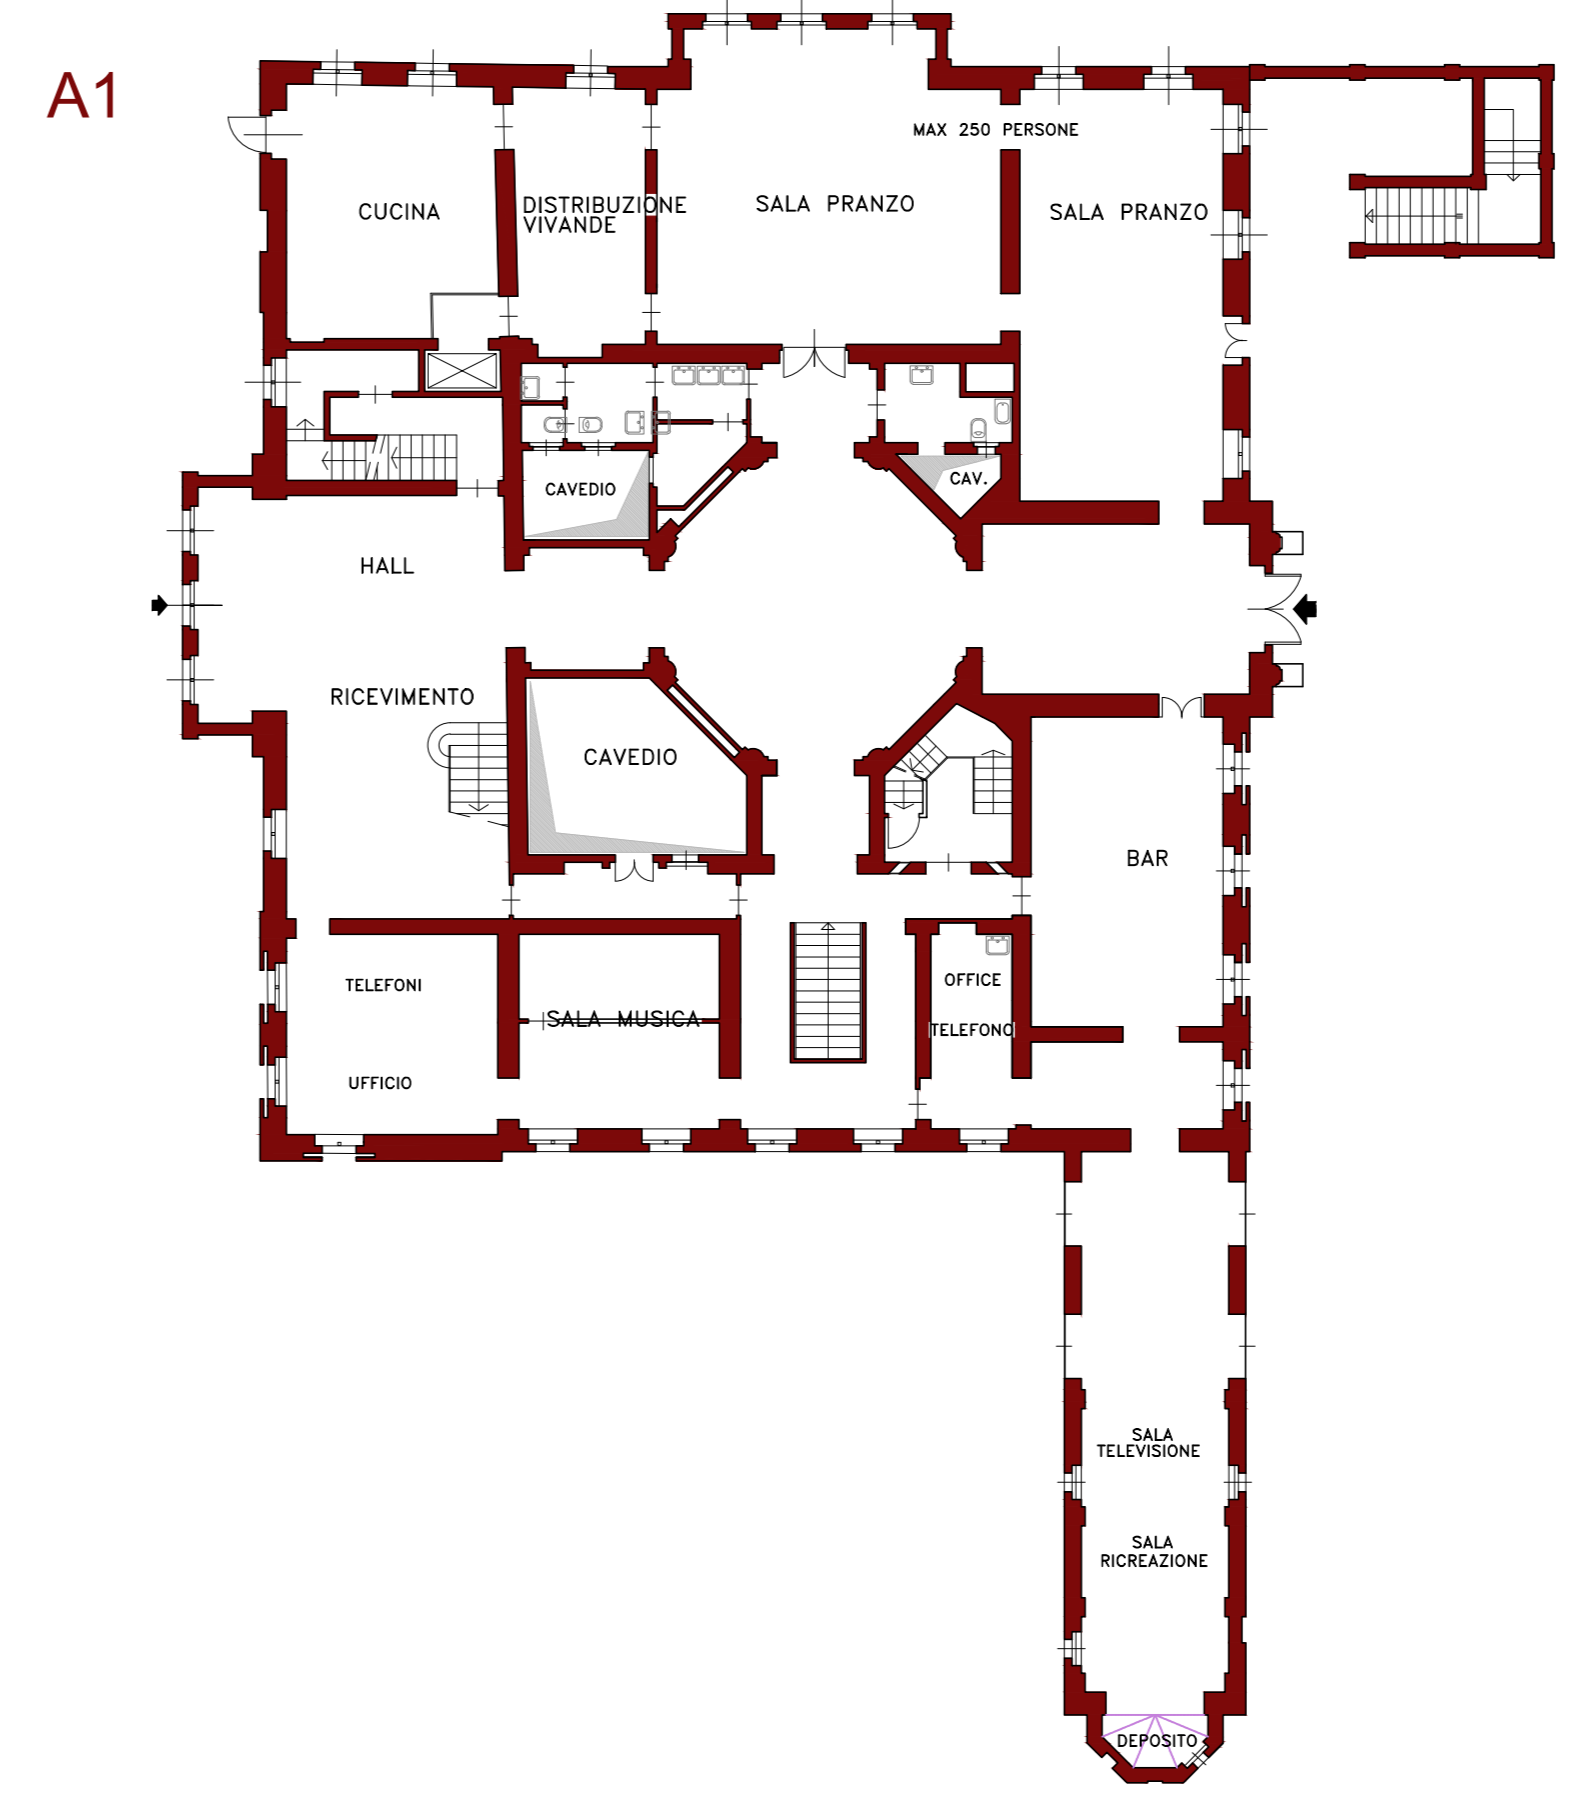

Pianta Piano Primo

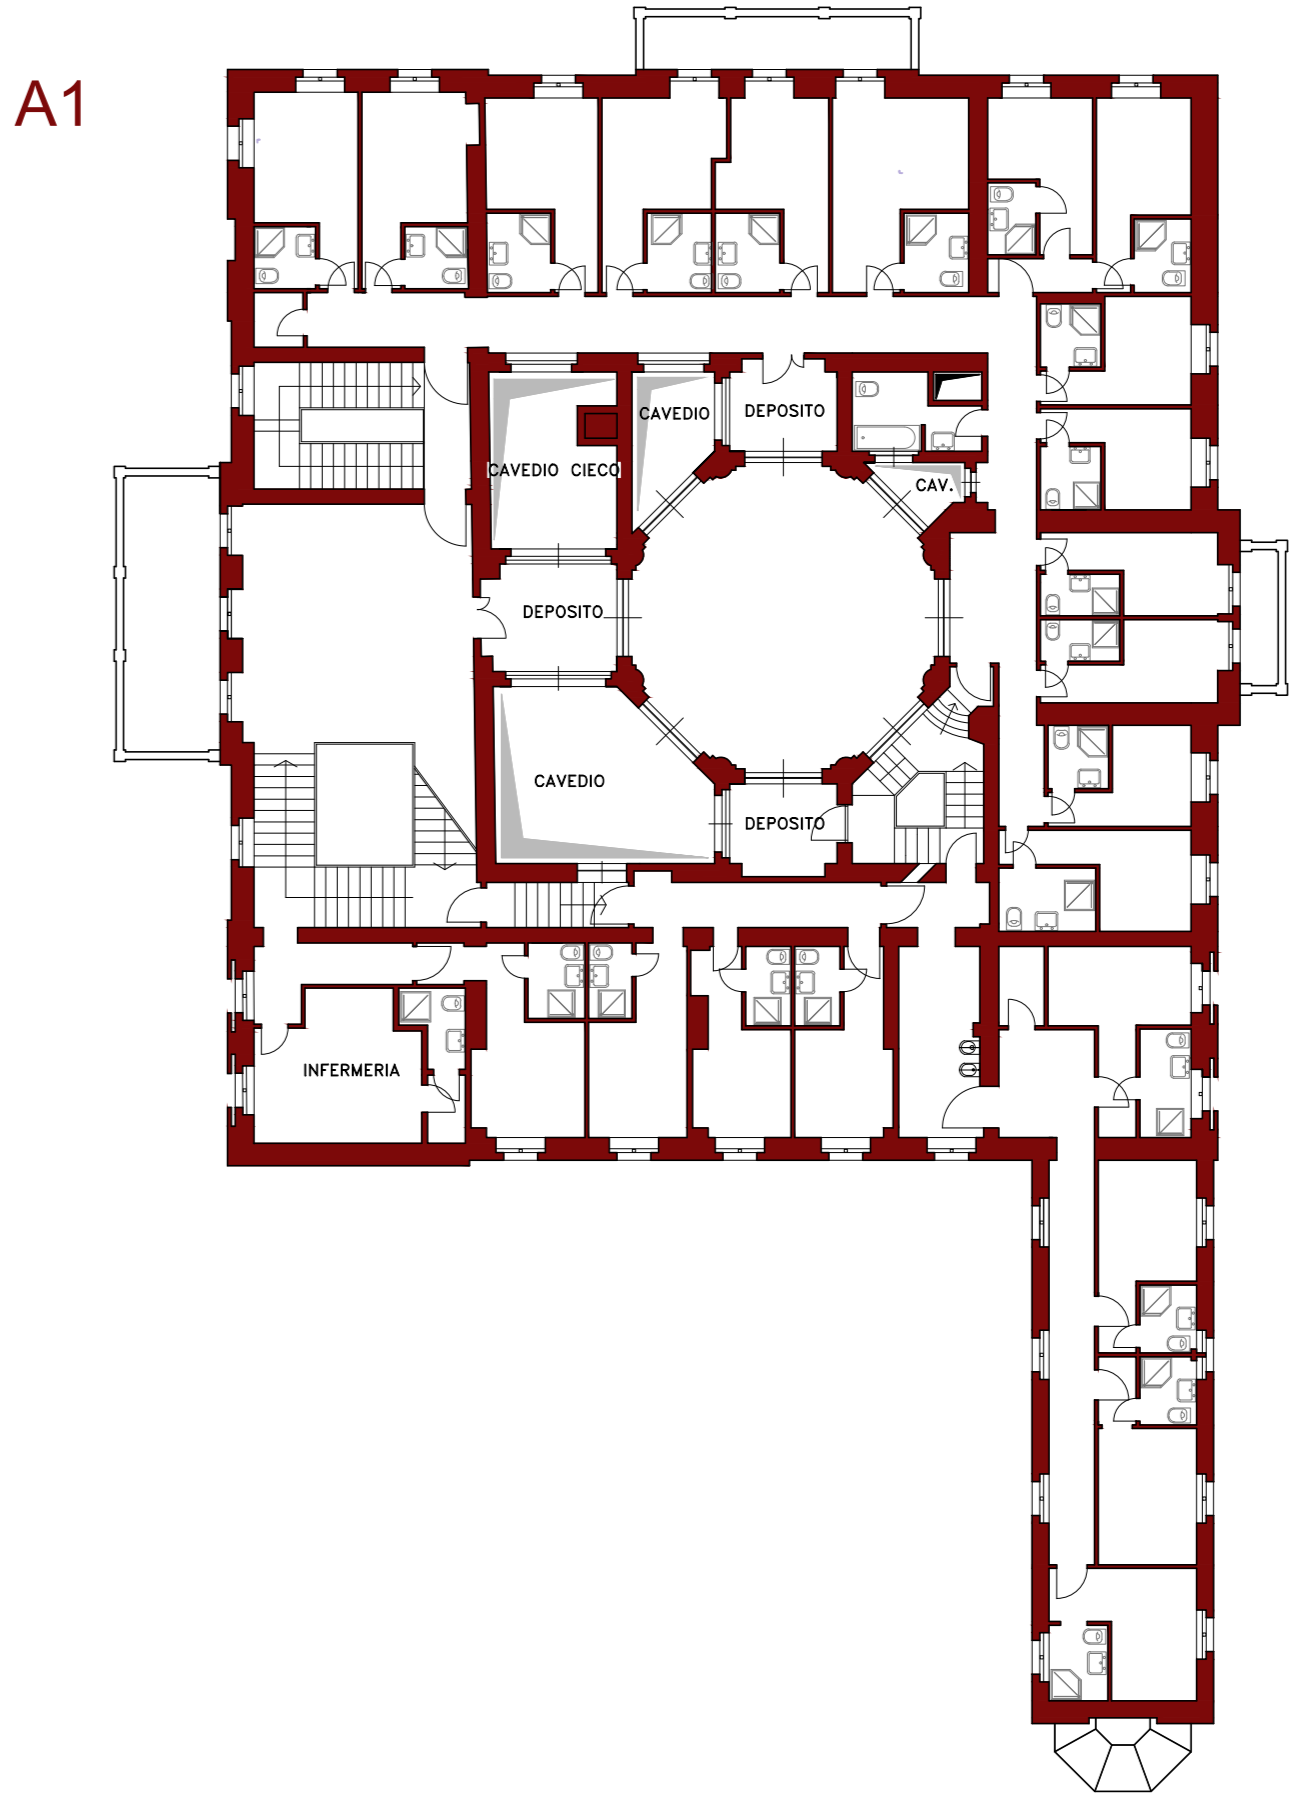

Pianta Piano Secondo

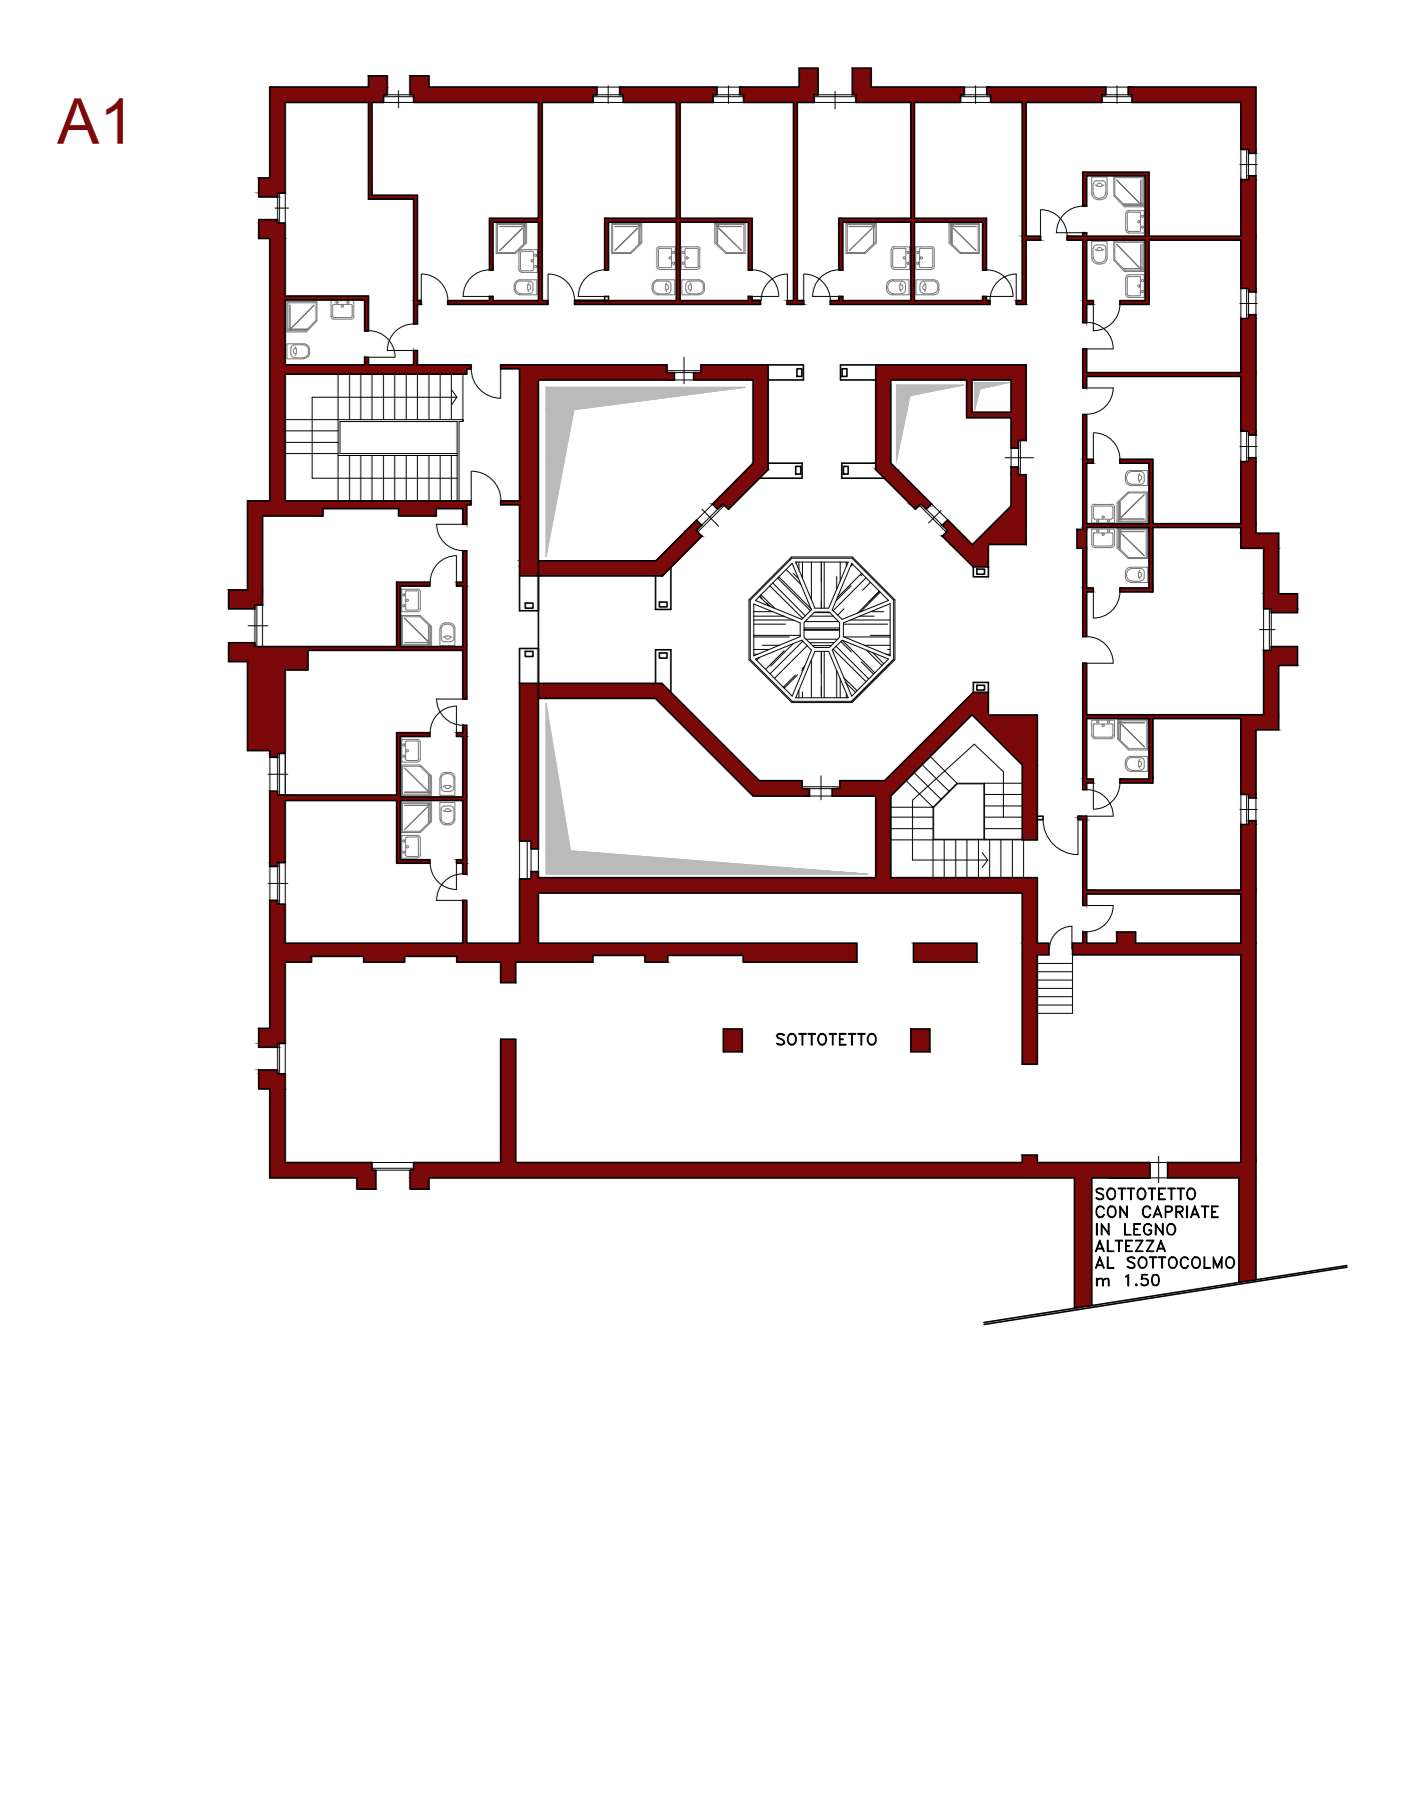

Pianta Piano 2° Seminterrato

