



Regione Piemonte
Città Metropolitana di Torino




Comune di Marentino

COMPLESSO MONPLAISIR

Legge Regionale 56/77, artt. 38, 39 e 40
PIANO PARTICOLAREGGIATO

Area di trasformazione di PRG "FRP" Monplaisir

IL SINDACO: Bruno Corniglia
IL SEGRETARIO GENERALE: Dott. Salvatore Mattia
IL RESPONSABILE DEL PROCEDIMENTO: Arch. Luca Maria Fasano

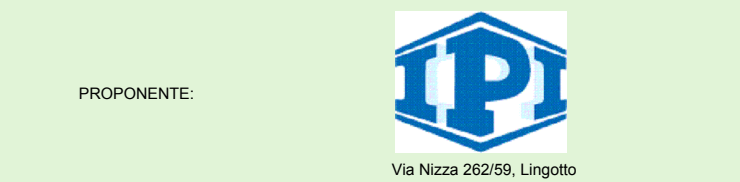

VERSIONE	DATA	OGGETTO
1	marzo 2021	Progetto Piano Particolareggiato

TITOLO ELABORATO:	NUMERO ELABORATO:
Sezioni di progetto	2.5.4 b
base: rilievo	SCALA: 1:200



- LEGENDA**
- Alberature esistenti
 - Alberature in progetto
 - Siepe in progetto
 - Scarpata stradale con sistemazione a piante tappezzanti
 - Edifici esistenti
 - Edifici in progetto
 - Edifici da demolire
- Movimentazione terra**
- Scavi
 - Riporti

