




Comune di OSPEDALETTI
 Provincia di Imperia

Individuazione AMBITO di RIGENERAZIONE URBANA
 di cui alla L.R. 26 novembre 2018, N°23
 per la Programmazione Comunale 2021/2023

Programma Regionale di Rigenerazione Urbana [PRRU]
 Piano degli Interventi suscettibili di finanziamento ai sensi della Legge 145/2018 art.1 comma 135 lett. C) e C ter)

Valorizzazione sostenibile delle aree limitrofe al percorso della CICLOVIA TIRRENICA


Ambito 01 SPC [ex D.G.C. 30/2020]
Realizzazione Parco Out-Door Fitness Verde Attrezzato
impianto Fotovoltaico integrato

PROSPETTI PRINCIPALI E FRONTI LATERALI


data: marzo 2023


 Sergio Raimondo
 architetto
 via duca degli Abruzzi, 435
 19038 - SANREMO (IM)
 ark.sergio.raimondo@gmail.com
 raimondo.sergio@archiworkspc.it

Tavola PE.06 1

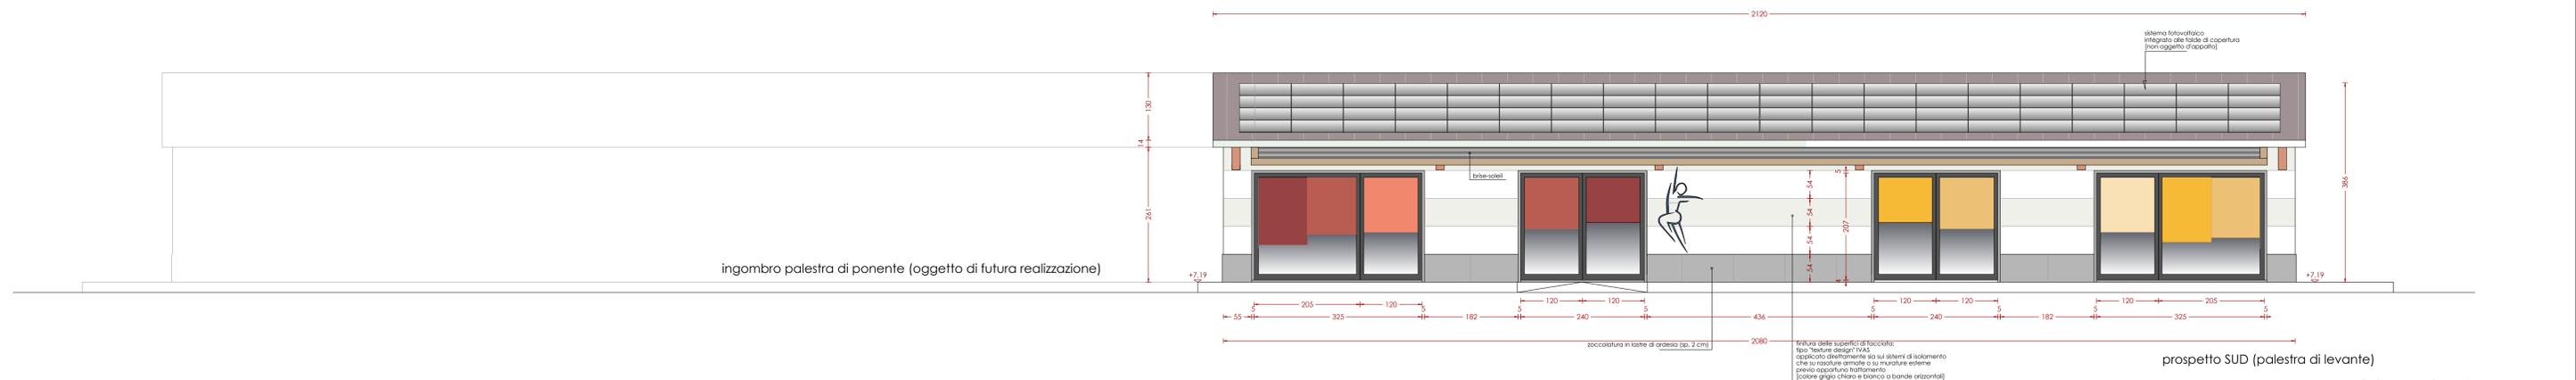

PROSPETTO DI VALLE
 scala 1:50

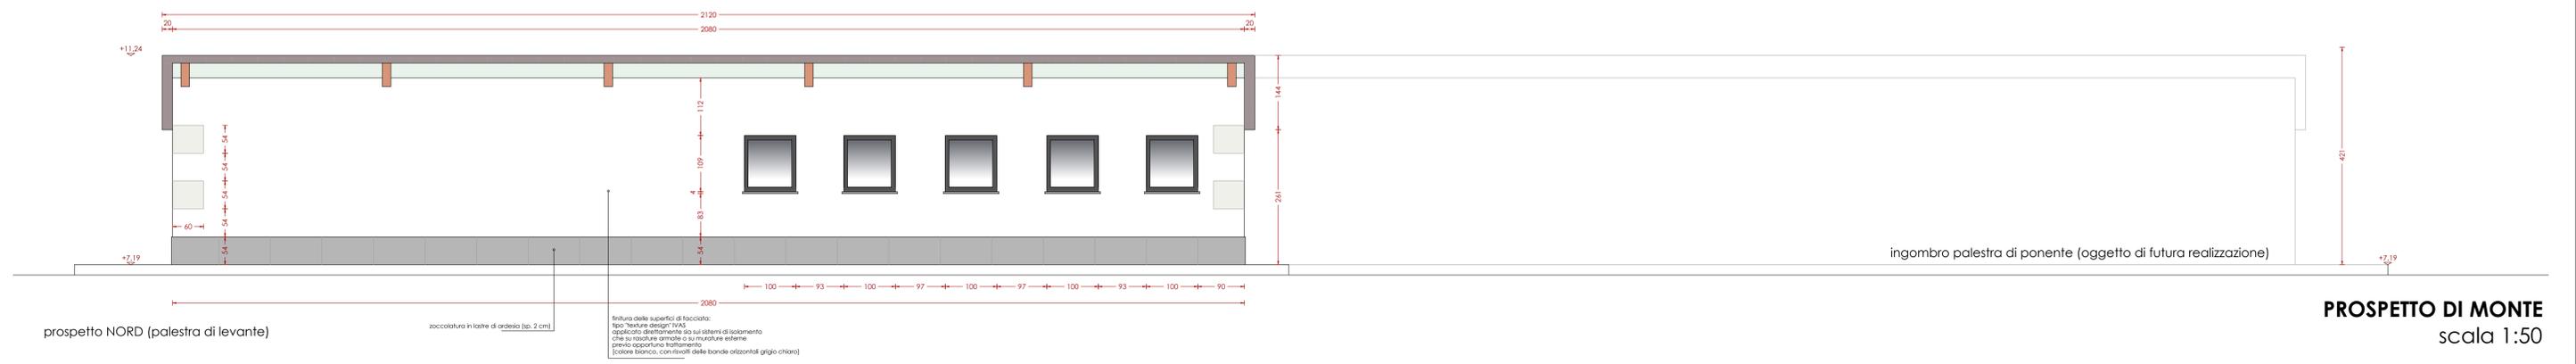

PROSPETTO DI MONTE
 scala 1:50