


PIG










superficie pavimento: mq 104,60
sviluppo zoccolino: ml 60,50


Pavimentazione interna in Gomma
Superficie liscia con micro-granuli
(spessore mm 2,00)
tipo DHARMA Artigo
colore Papaya
completa di zoccolino battiscopa in gomma
tipo GK 100 - G804 Artigo

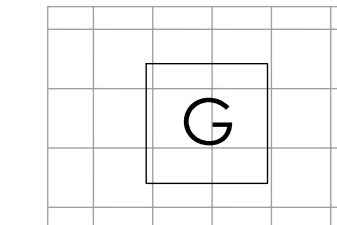

superficie pavimento: mq 26,50
sviluppo rivestimento (h: 240 cm): mq 50,80

Pavimentazione e rivestimenti
in Gres Fine Porcellanato
(formato cm 40x40; spessore cm 2)
Superficie antiscivolo (R11)
tipo STUDIOS Florim
colore SAND (sabbia)

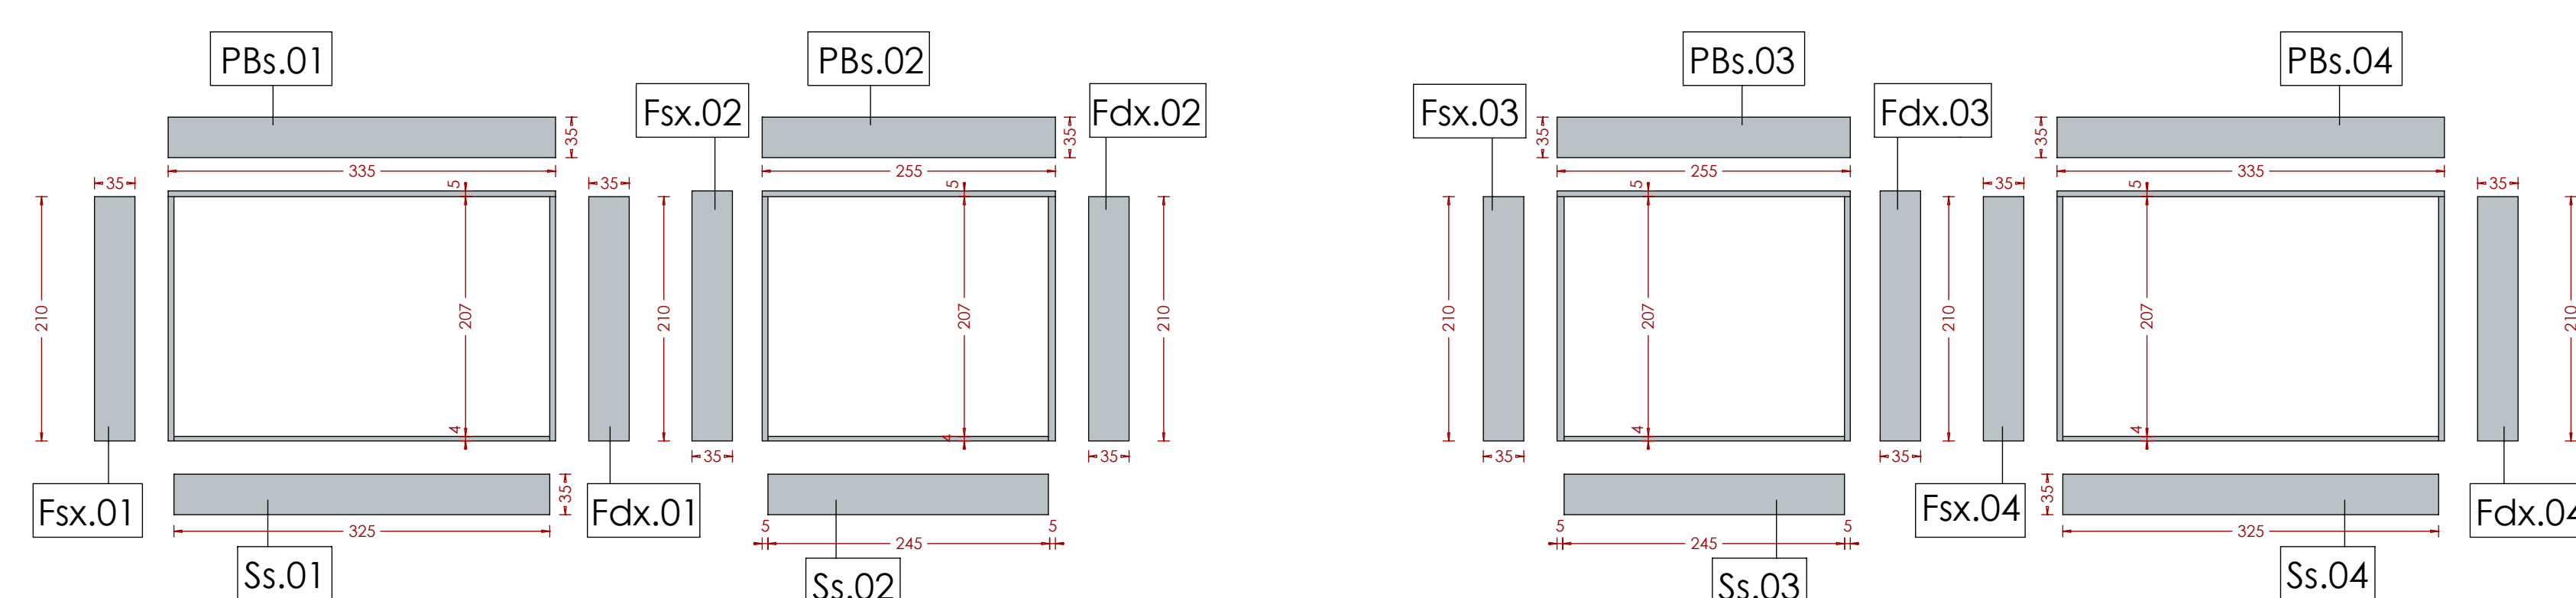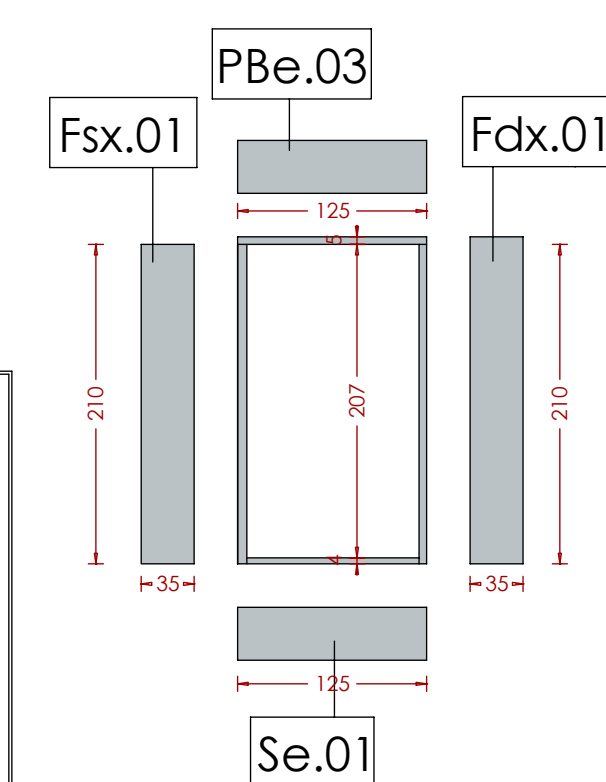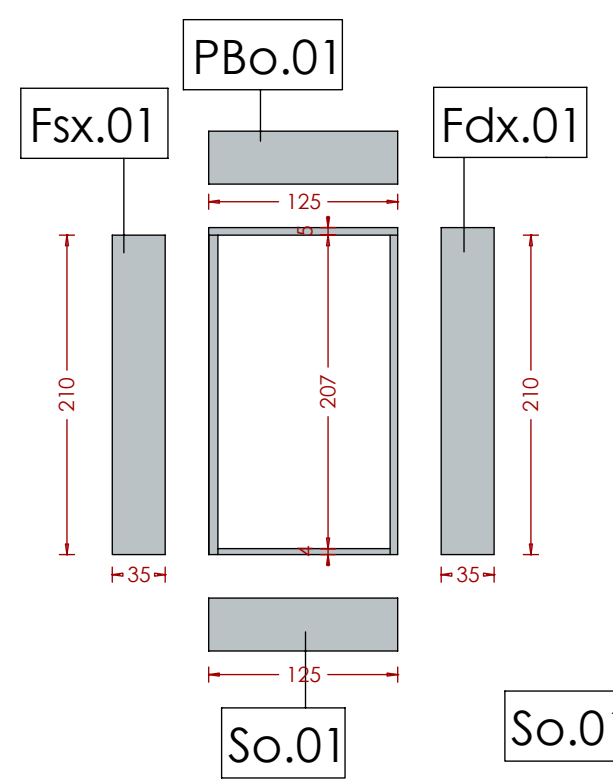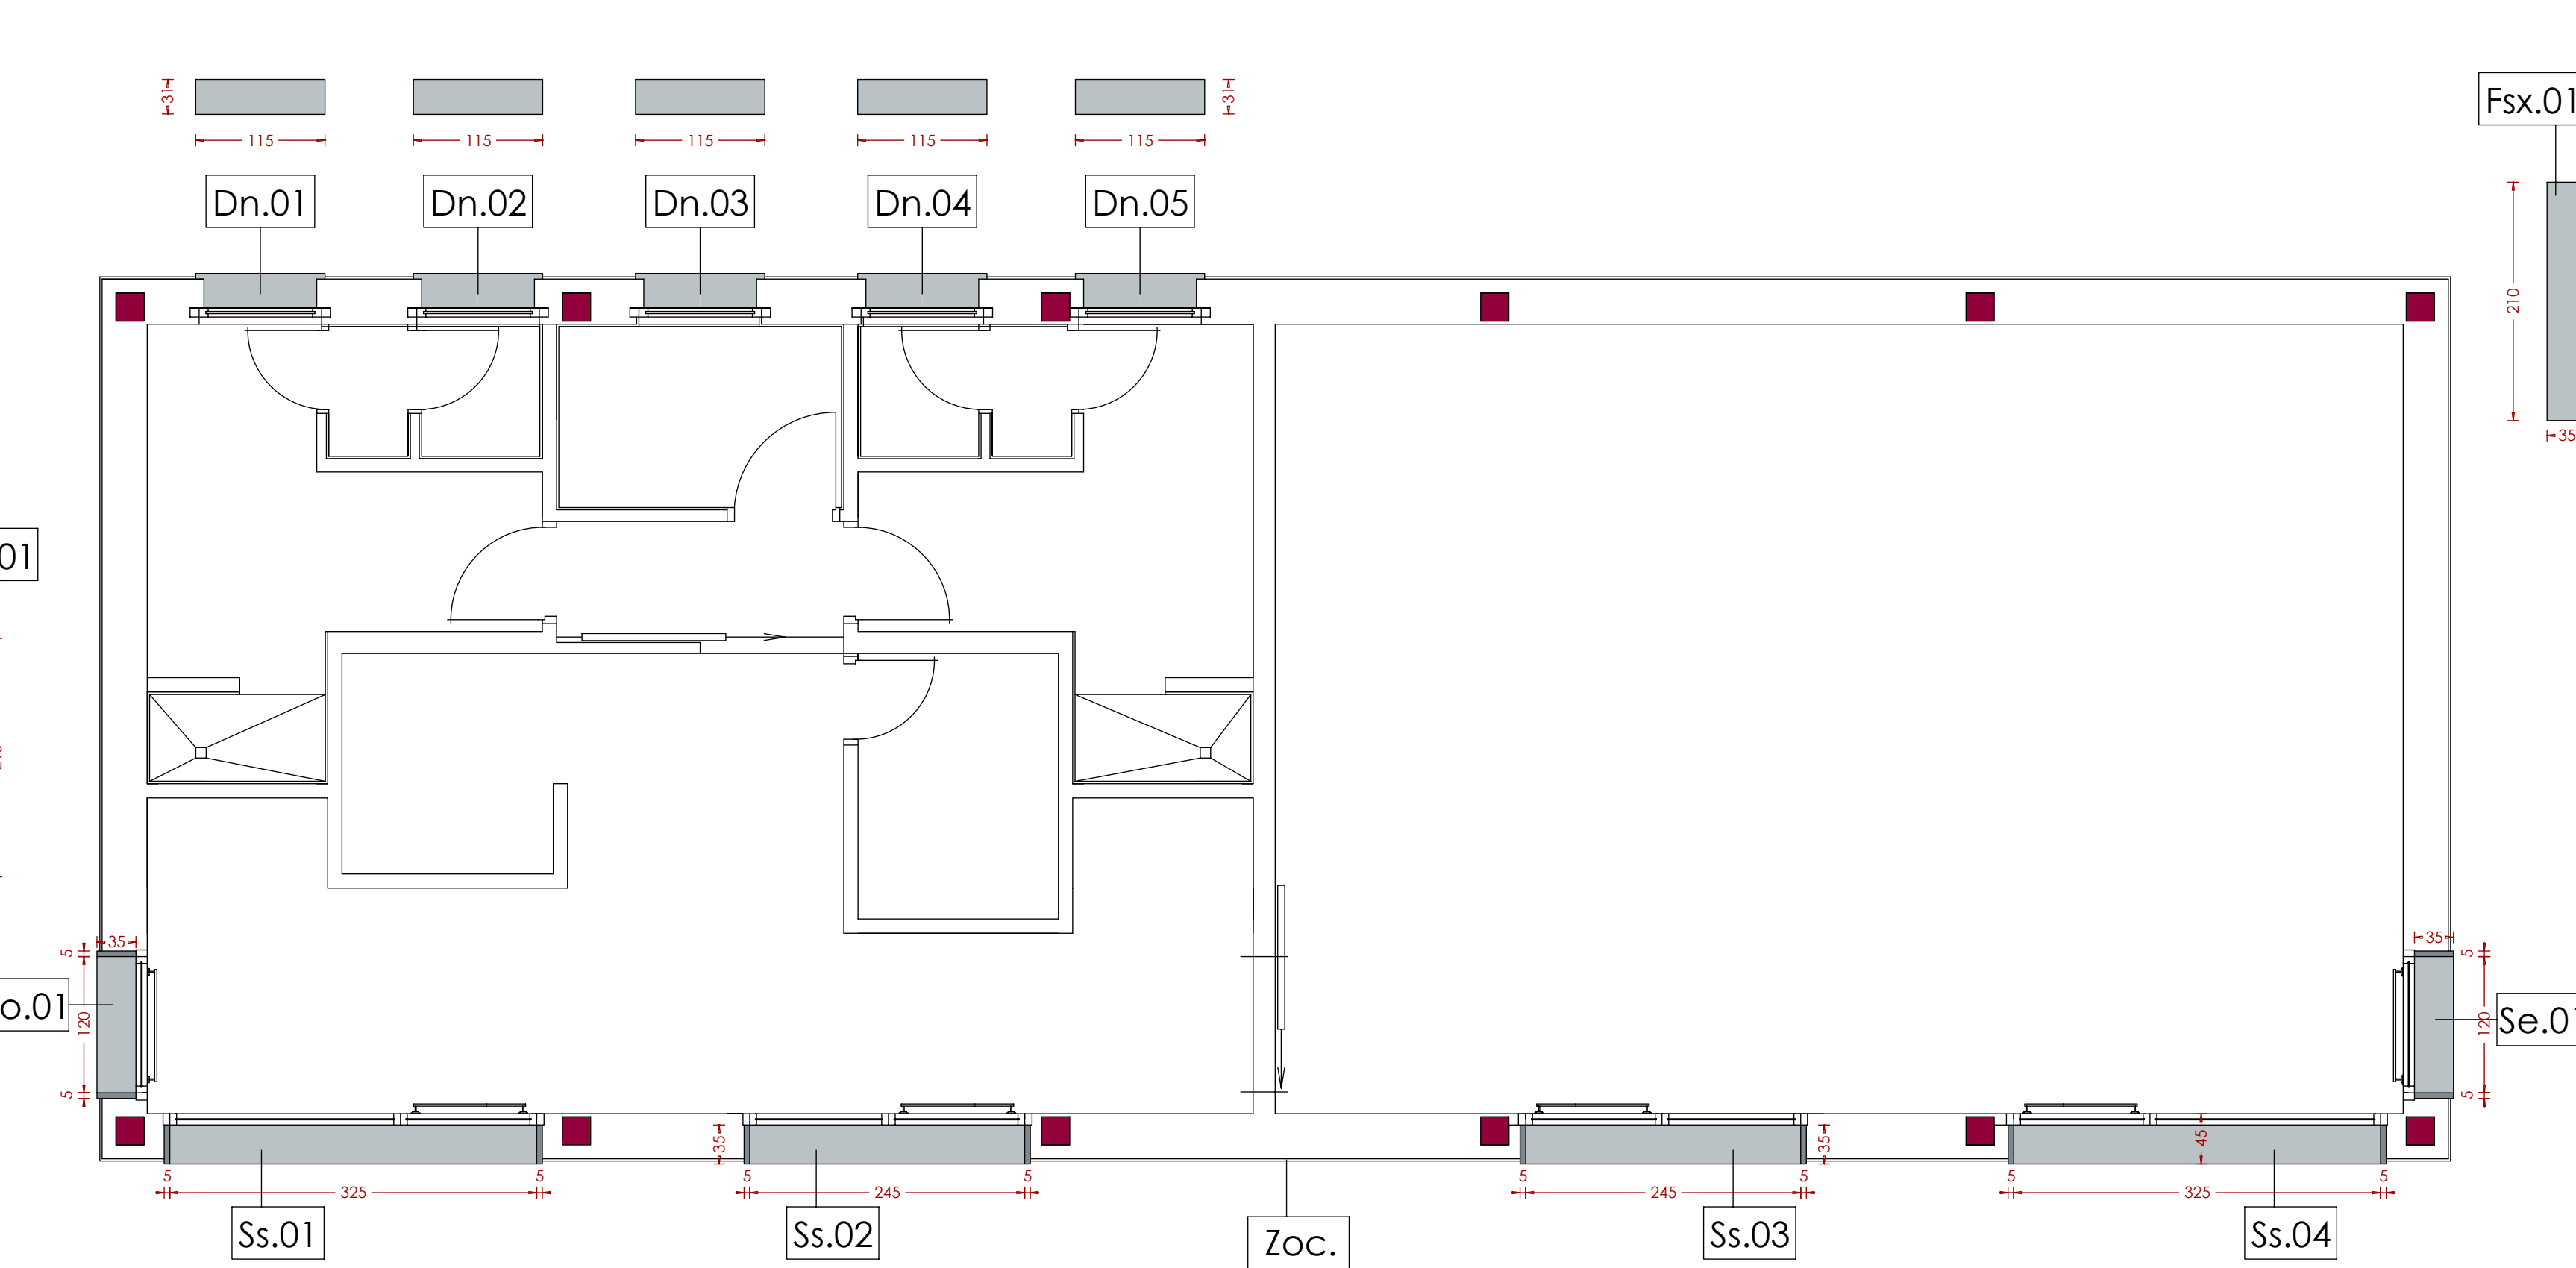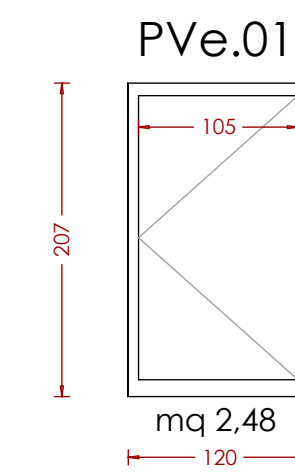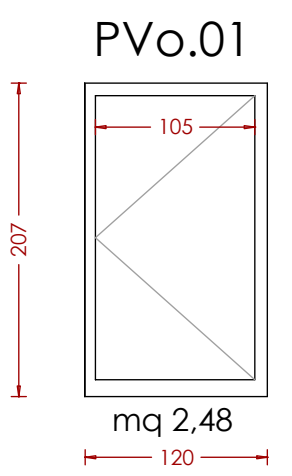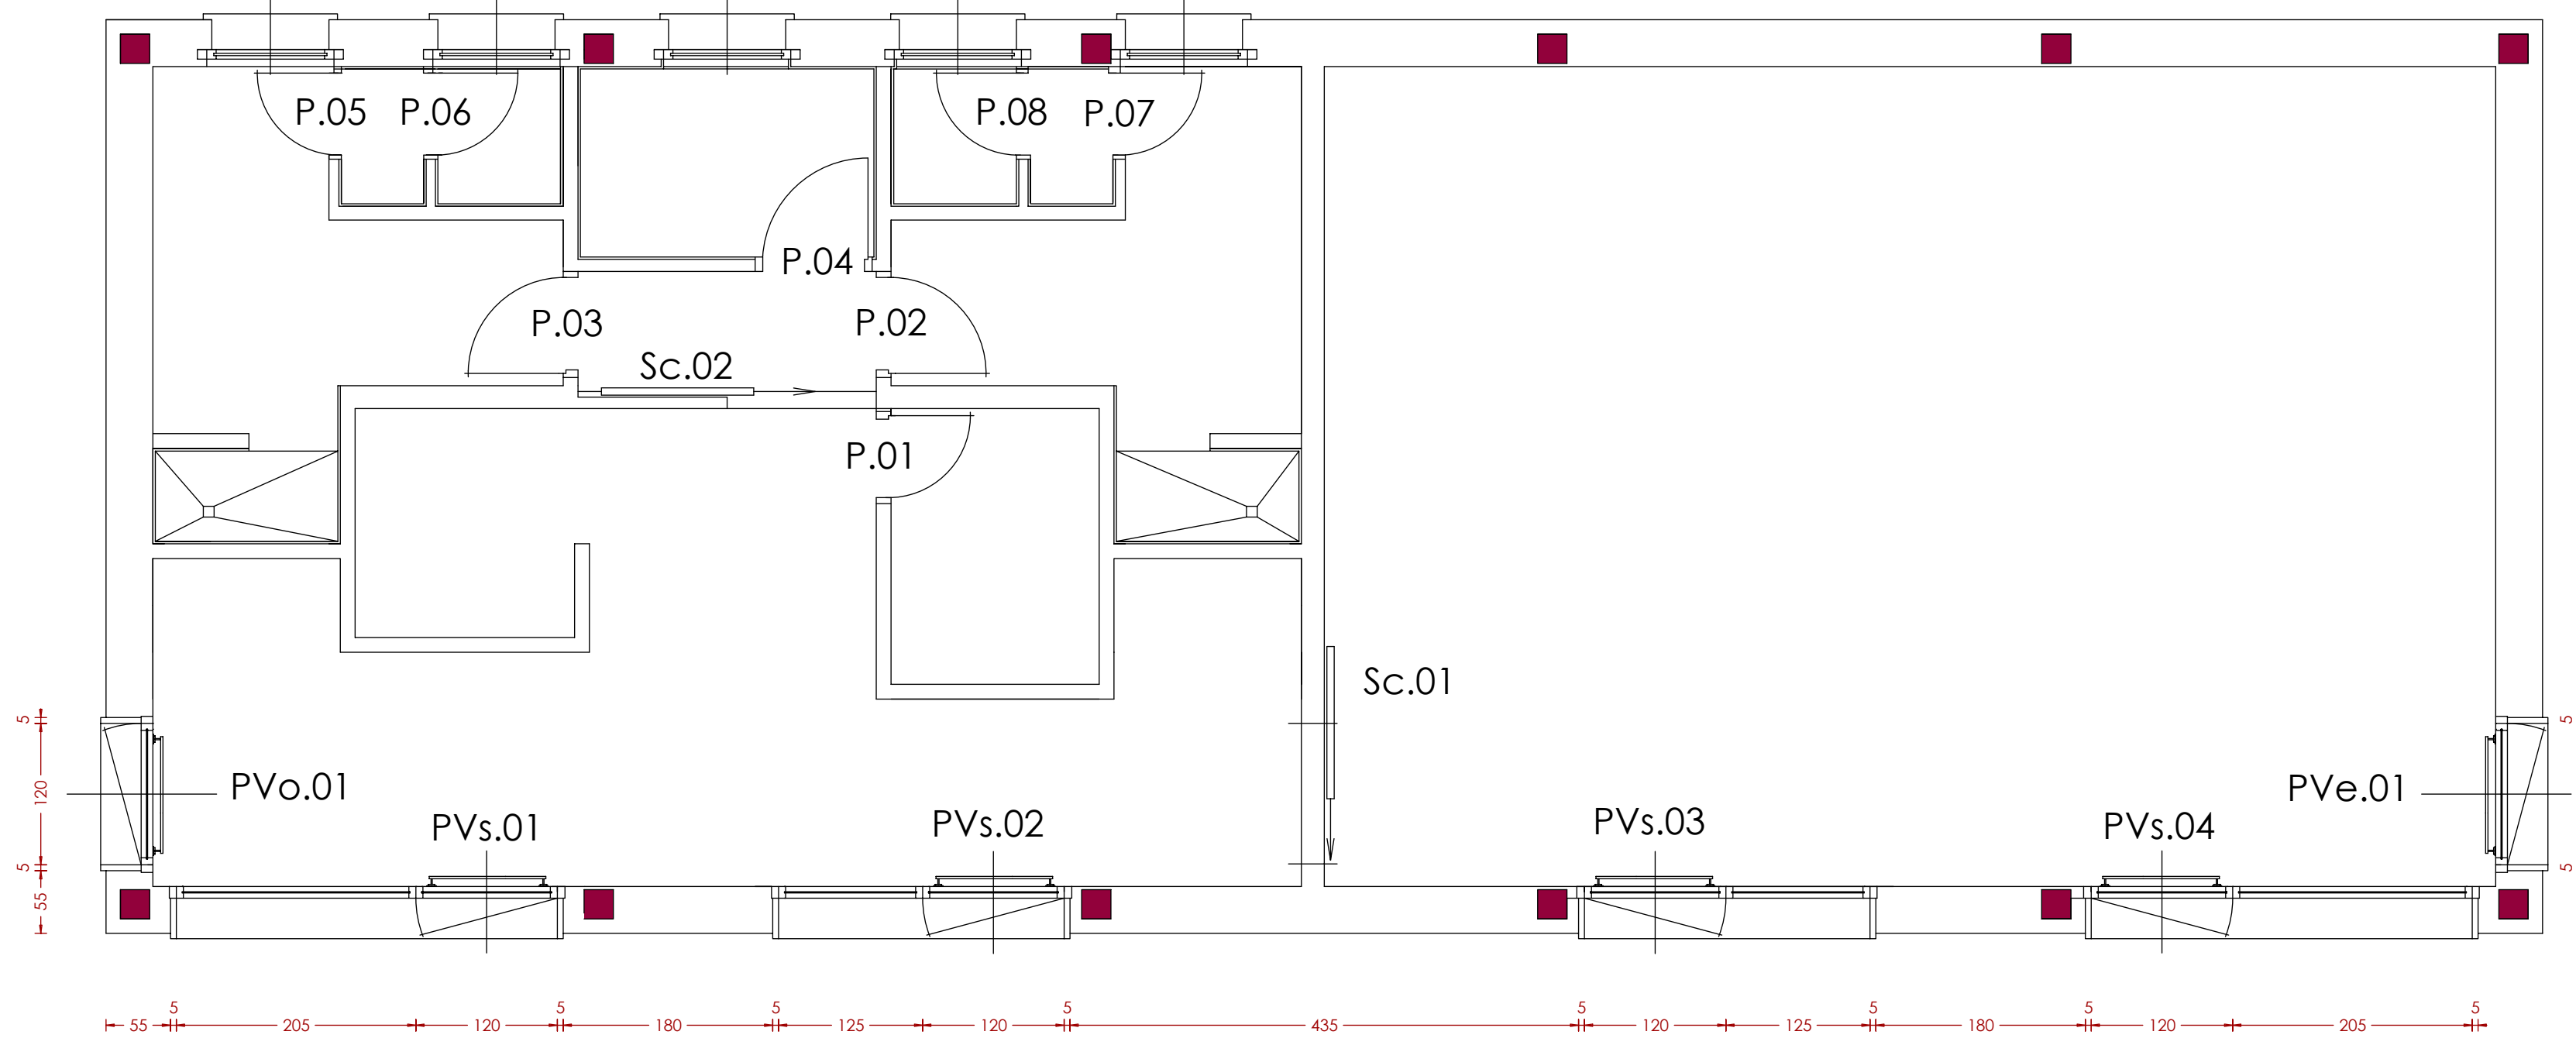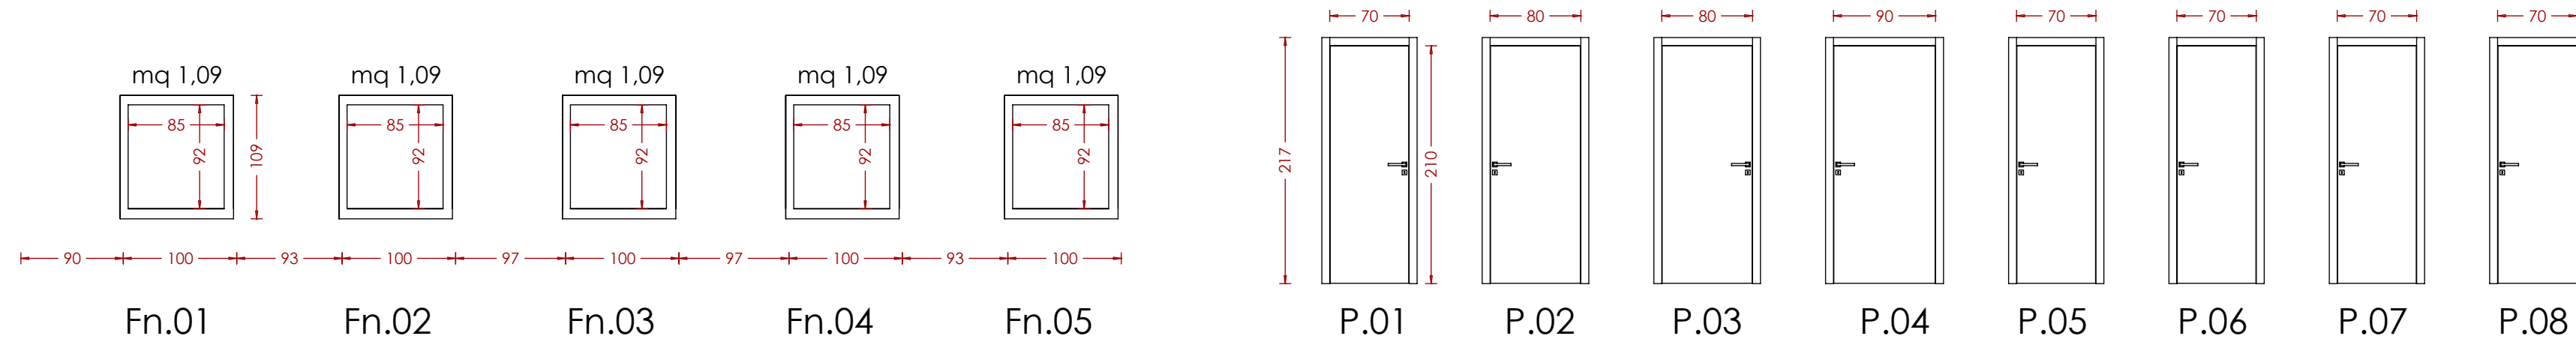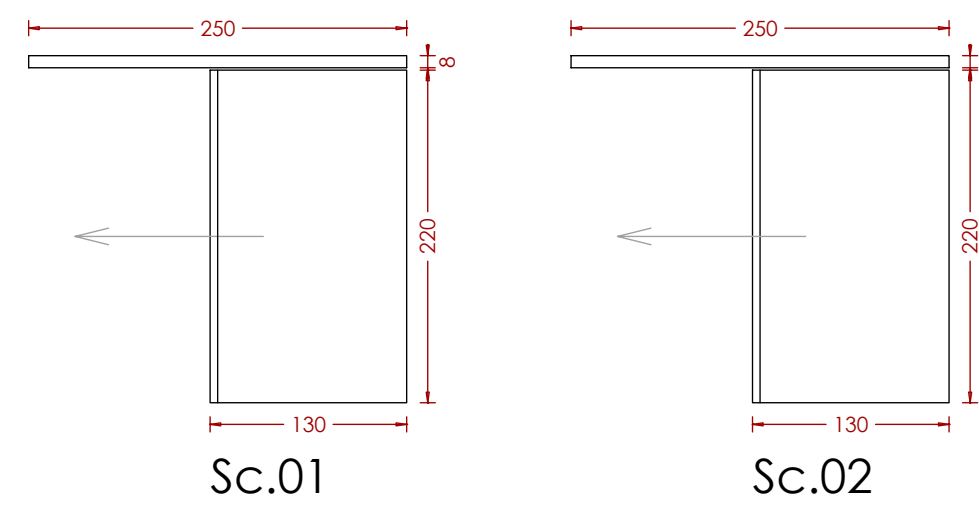

Comune di OSPEDALETTI

Provincia di Imperia

Individuazione AMBITO di RIGENERAZIONE URBANA
di cui alla L.R. 26 novembre 2018, N°23
per la Programmazione Comunale 2021/2023

Programma Regionale di Rigenerazione Urbana (PRRU)
Piano degli Interventi suscettibili di finanziamento ai sensi della Legge 145/2018 art.1 comma 135 lett. C) e C ter)

Valorizzazione sostenibile delle aree limitrofe al percorso della CICLOVIA TIRRENICA

Ambito 01 SPC [ex D.G.C. 30/2020]
Realizzazione Parco Out-Door Fitness Verde Attrezzato
impianto Fotovoltaico integrato

progetto esecutivo
PALESTRA CYCLING RIVIERA
lungo la pista ciclo-pedonale
PAVIMENTAZIONI RIVESTIMENTI SERRAMENTI e INFISSI

data: marzo 2023
scala 1:50



Tavola PE.10

Sergio Ramondo architetto
via Olivo degli Abati, 435
16126 - SPEDALATA (IM)
tel. 0977.441111
pk.sergio.ramondo@gmail.com
ramondo.sergio@provincia.imperia.it

