



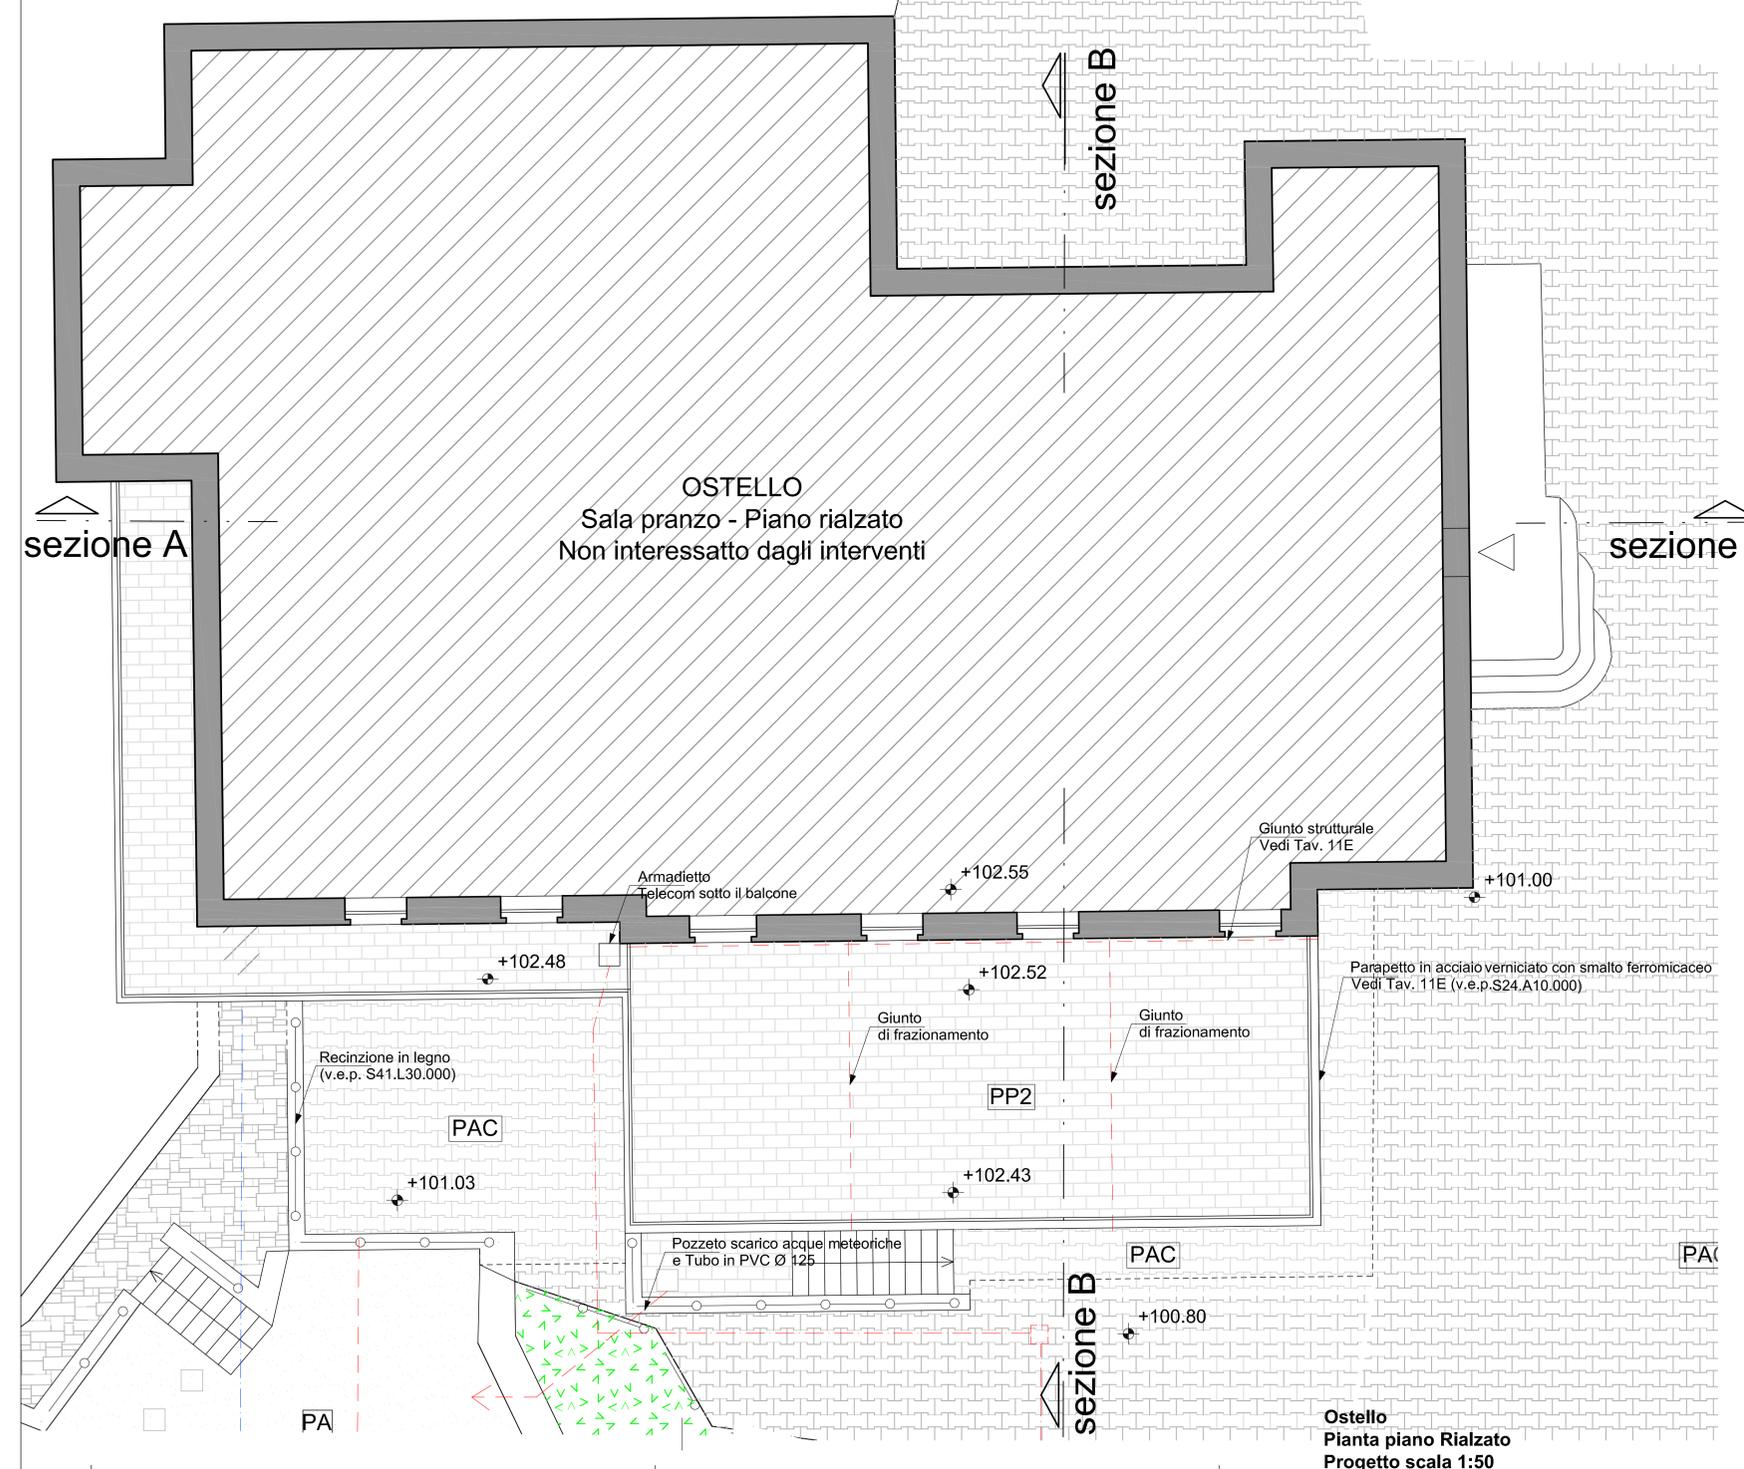

LEGENDA

| Reti urbanistiche | |
|-------------------|--|
| | Telecom |
| | Deval |
| | Acquedotto |
| | Fognature |
| Dati generali | |
| | Radiatori |
| | Idrante |
| | Pavimento in legno |
| | Pavimento in PVC |
| | Pavimento in piastrelle |
| | Pavimento in elementi autobloccanti in cls |
| | Prato Verde |
| | Pavimento in asfalto |
| | Recinzione in legno |
| | Pannelli solari |

PP2 = Pavimento in Gress Porcellanato antiscivolo sp. mm 14 (v.e.p.: S21.B50.030) (v.e.p.: S21.Z20.000)

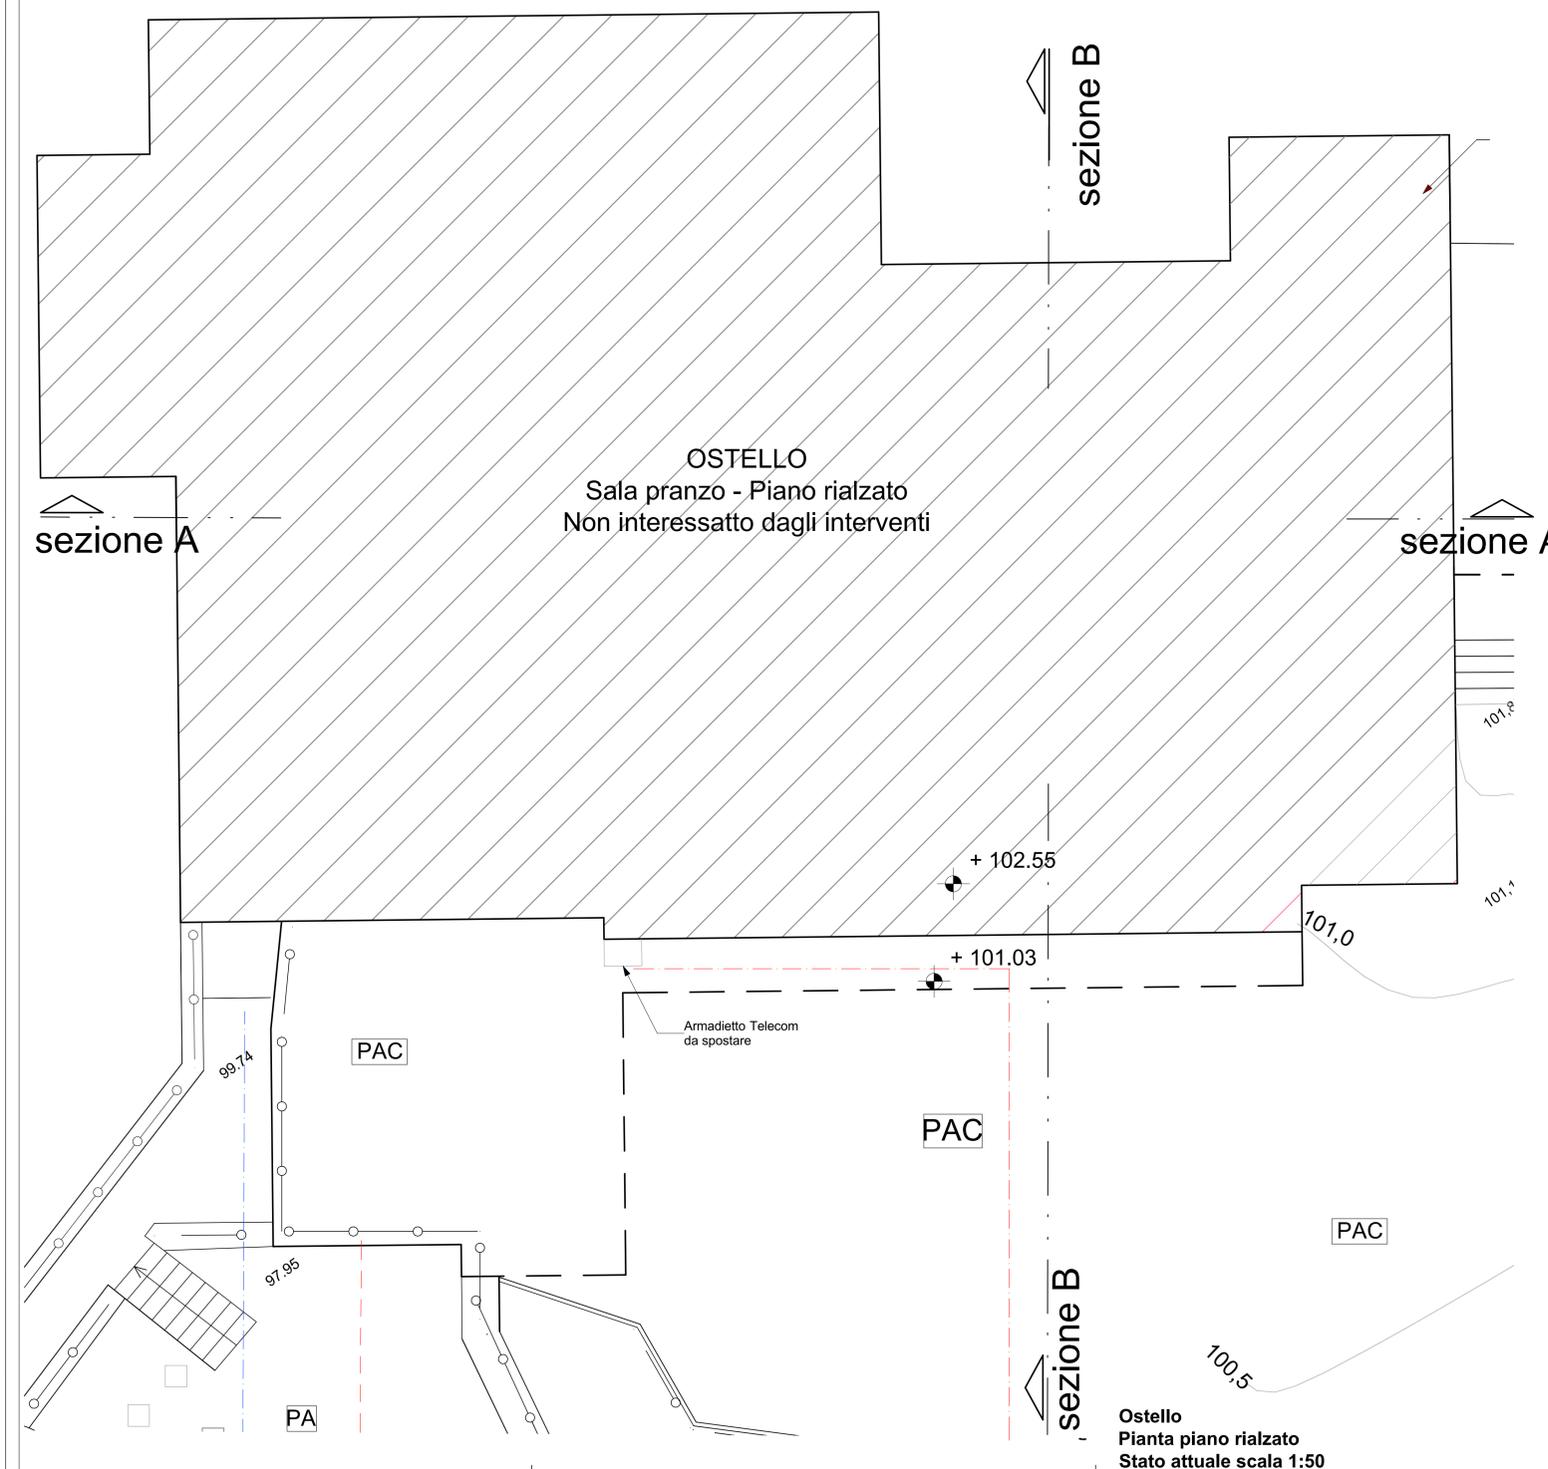

REGIONE AUTONOMA VALLE D'AOSTA

COMUNE DI NUS
LOCALITÀ LIGNAN

RIQUALIFICAZIONE DEL PLANETARIO DI LIGNAN - PROGETTO INTERREG V-A FRANCE - ITALIAE 2014-2020



| | | | | |
|---|--|-------------------------------|----------------------|---------------|
| GRUPPO DI PROGETTAZIONE | | | | |
| INART S.r.l. Ester Buonaluto - Geologo | | | | |
| COMITENTE | | | | |
| AMMINISTRAZIONE COMUNALE DI NUS | | | | |
| DATA | REVISIONE N° | DEL | SCALA | CODICE LAVORO |
| Novembre 2018 | | | | AY261EE |
| CONTENUTO TAVOLA | | | | |
| N° TAVOLA | | | | |
| 6E | Ostello - Pianta piano rialzato - Rilievo stato attuale e progetto | | | |
| REDATTO (obbligatorio) | VISTO (Responsabile di Progetto) | APPROVATO (Resp. di Commessa) | PROGETTISTA | |
| n.p. | Arch. Bibois Alberto | Arch. Bibois Alberto | Arch. Bibois Alberto | |



PROGETTO ESECUTIVO



Studio con sistema di qualità certificato ISO 9001