



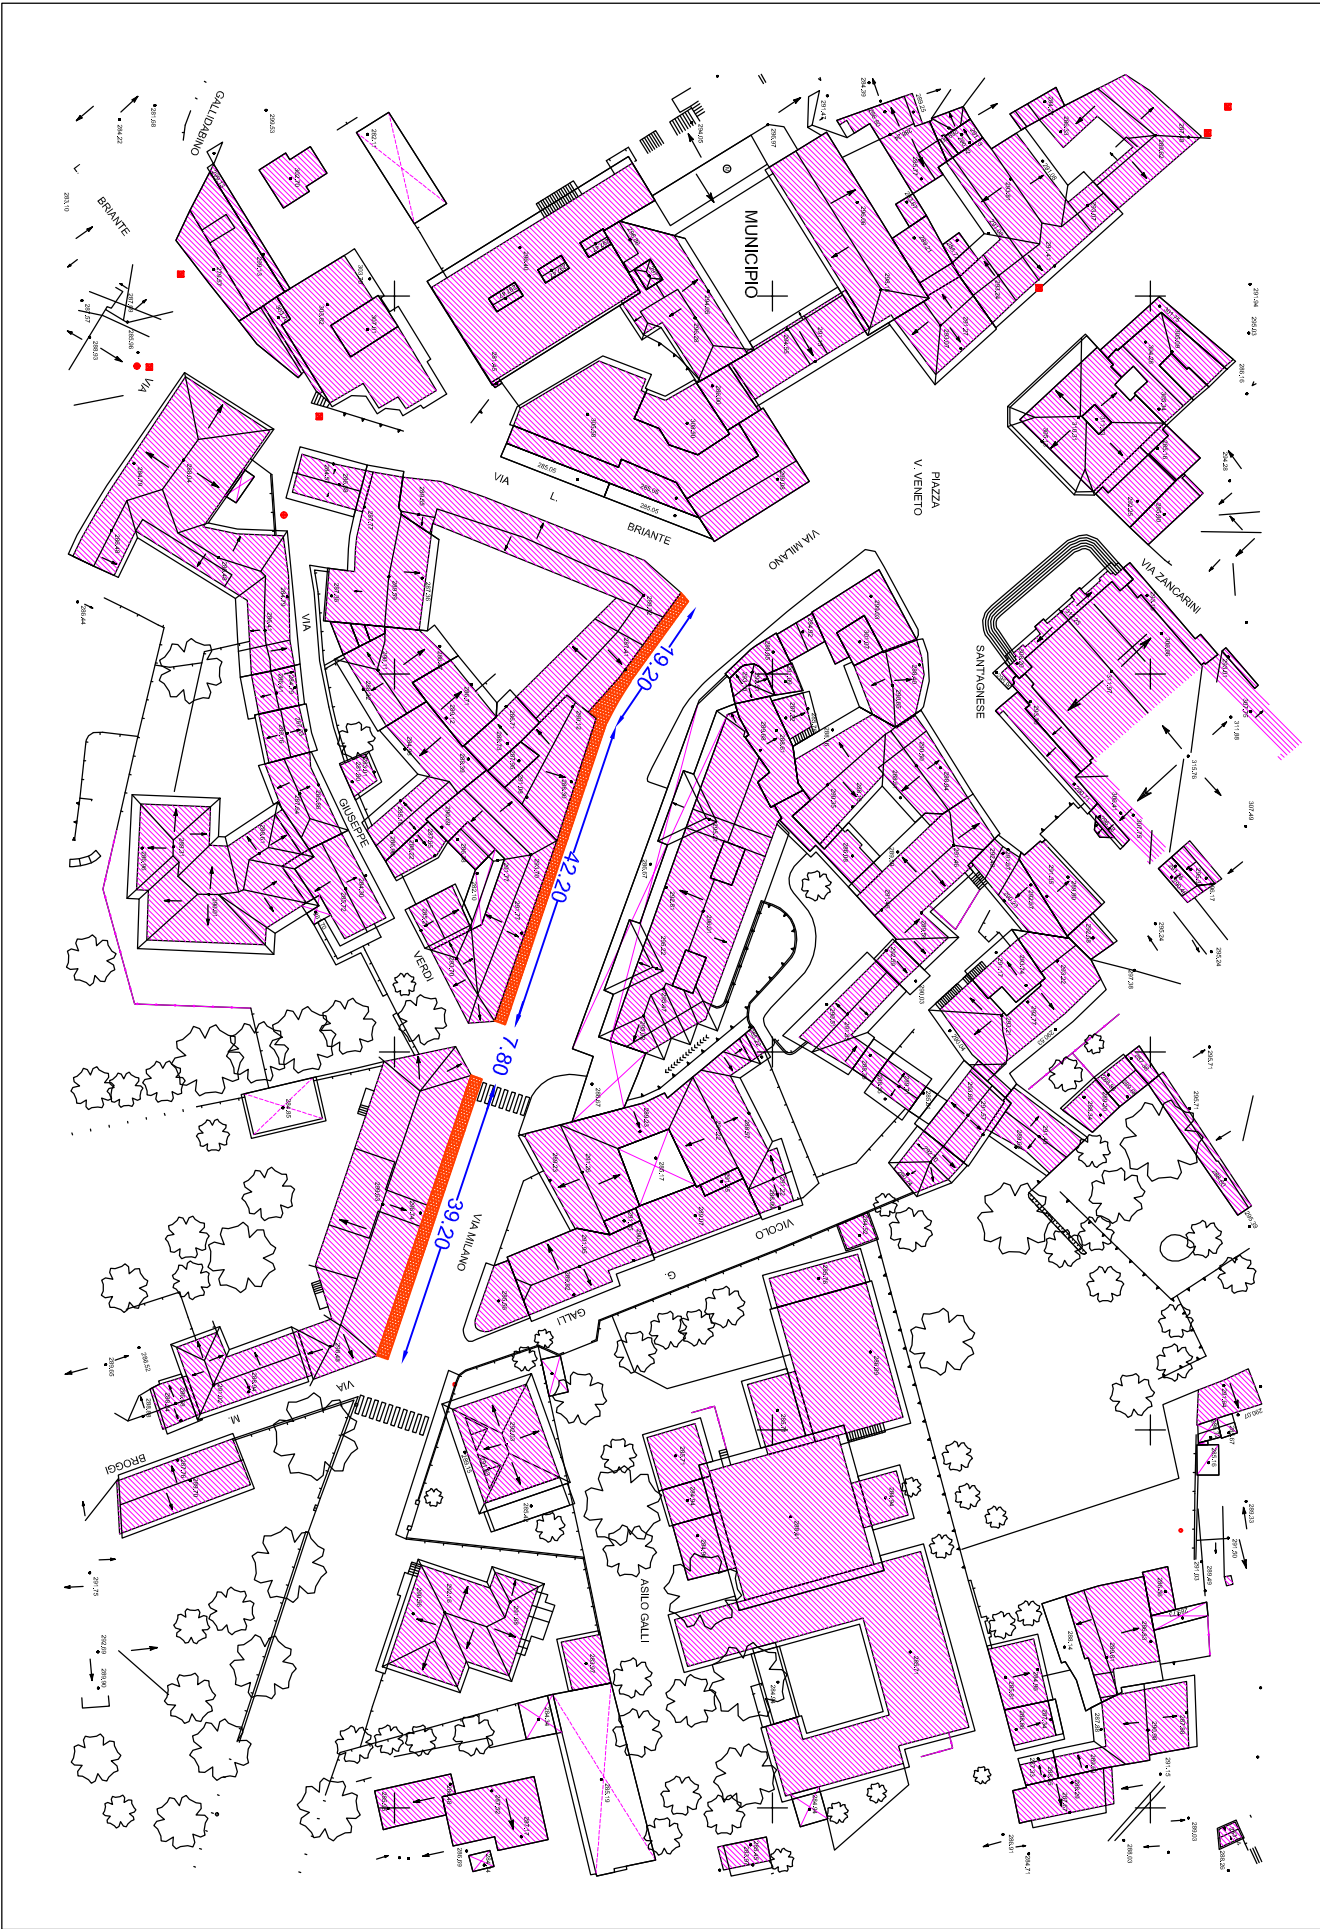

ESTRATTO AEROFOTOGRAMMETRICO VIA MILANO




VIA MILANO - VISTA DA VIA BRIANTE

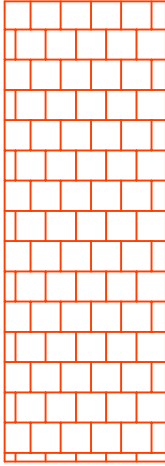

REALIZZAZIONE MARCIAPIEDE IN CUBETTI DI PORFIDO
LARGHEZZA 150 cm CON MANTENIMENTO DELLA CARREGGIATA
A 600 cm

CARREGGIATA DA RIASFALTARE

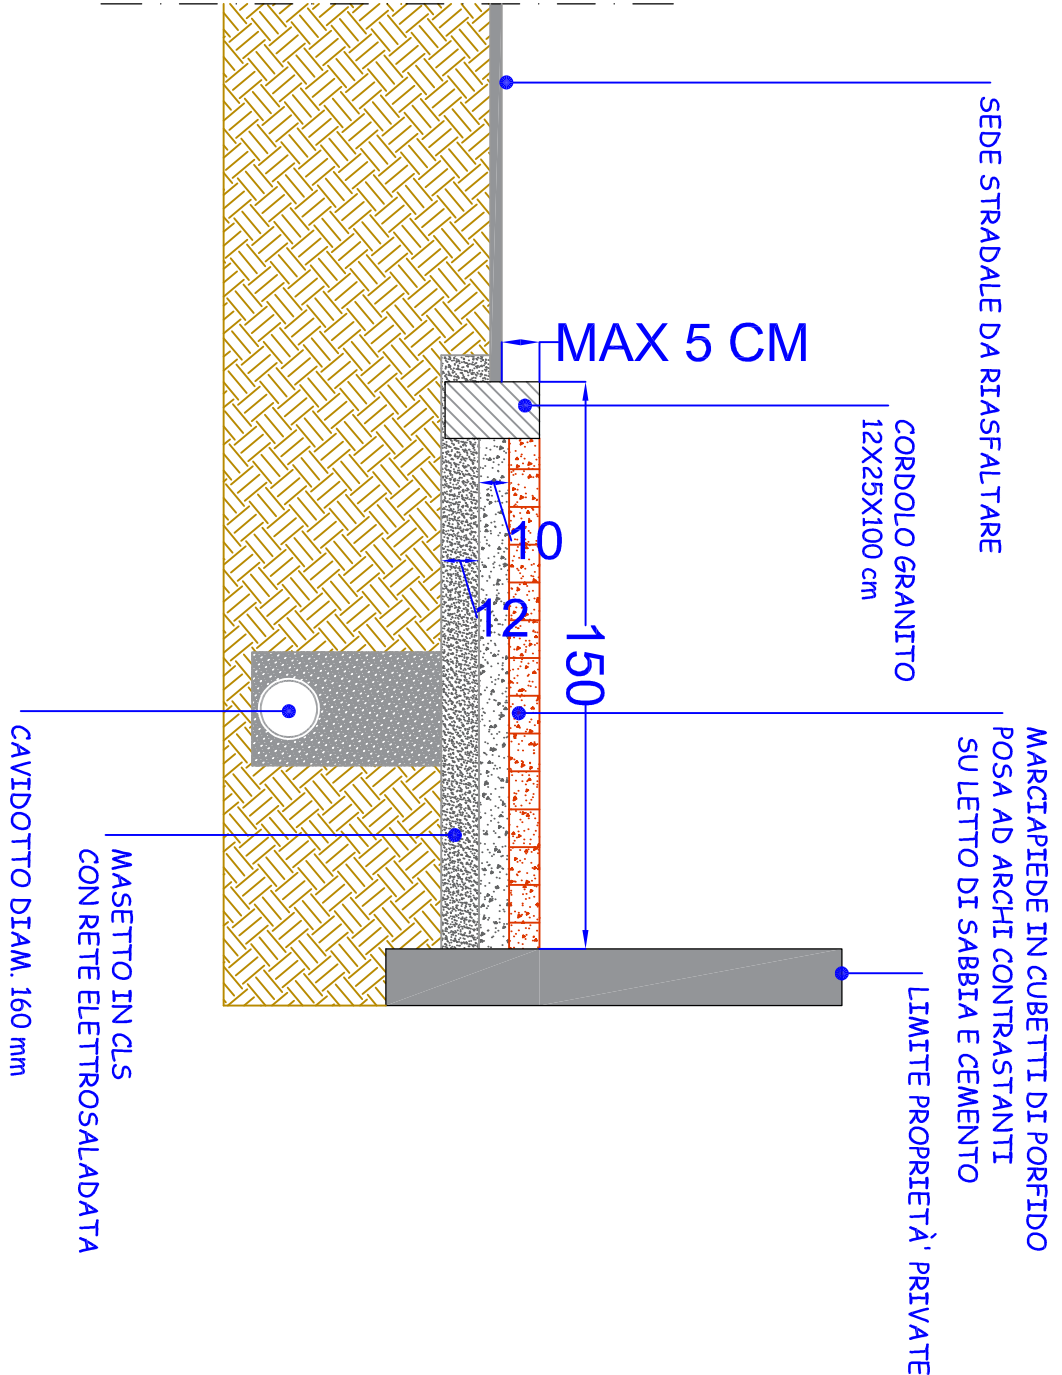

SEZIONE TIPO MARCIAPIEDE
IN PROGETTO

INTERVENTI DI ASFALTATURE, ABBATTIMENTO BARRIERE ARCHITETTONICHE MARCIAPIEDI E PISTE CICLOPEDONALI – ANNO 2023									
A termini di legge e rilevando la presenza di questo disegno con diritto di riproduzione o terzi									
Ricostrito da :		Scatola		VARIANTE		Data		Firma	
COMUNE		di		SOMMA LOMBARDO (VA)		Progettista e D.L.		Visto	
GRUPPO DAVIDE MATRANA		ING. DANIELA ROVELLI		3		ESECUTIVO		Pag	

VIA MILANO