


KEY PLAN




Vista assonometrica travatura tetto

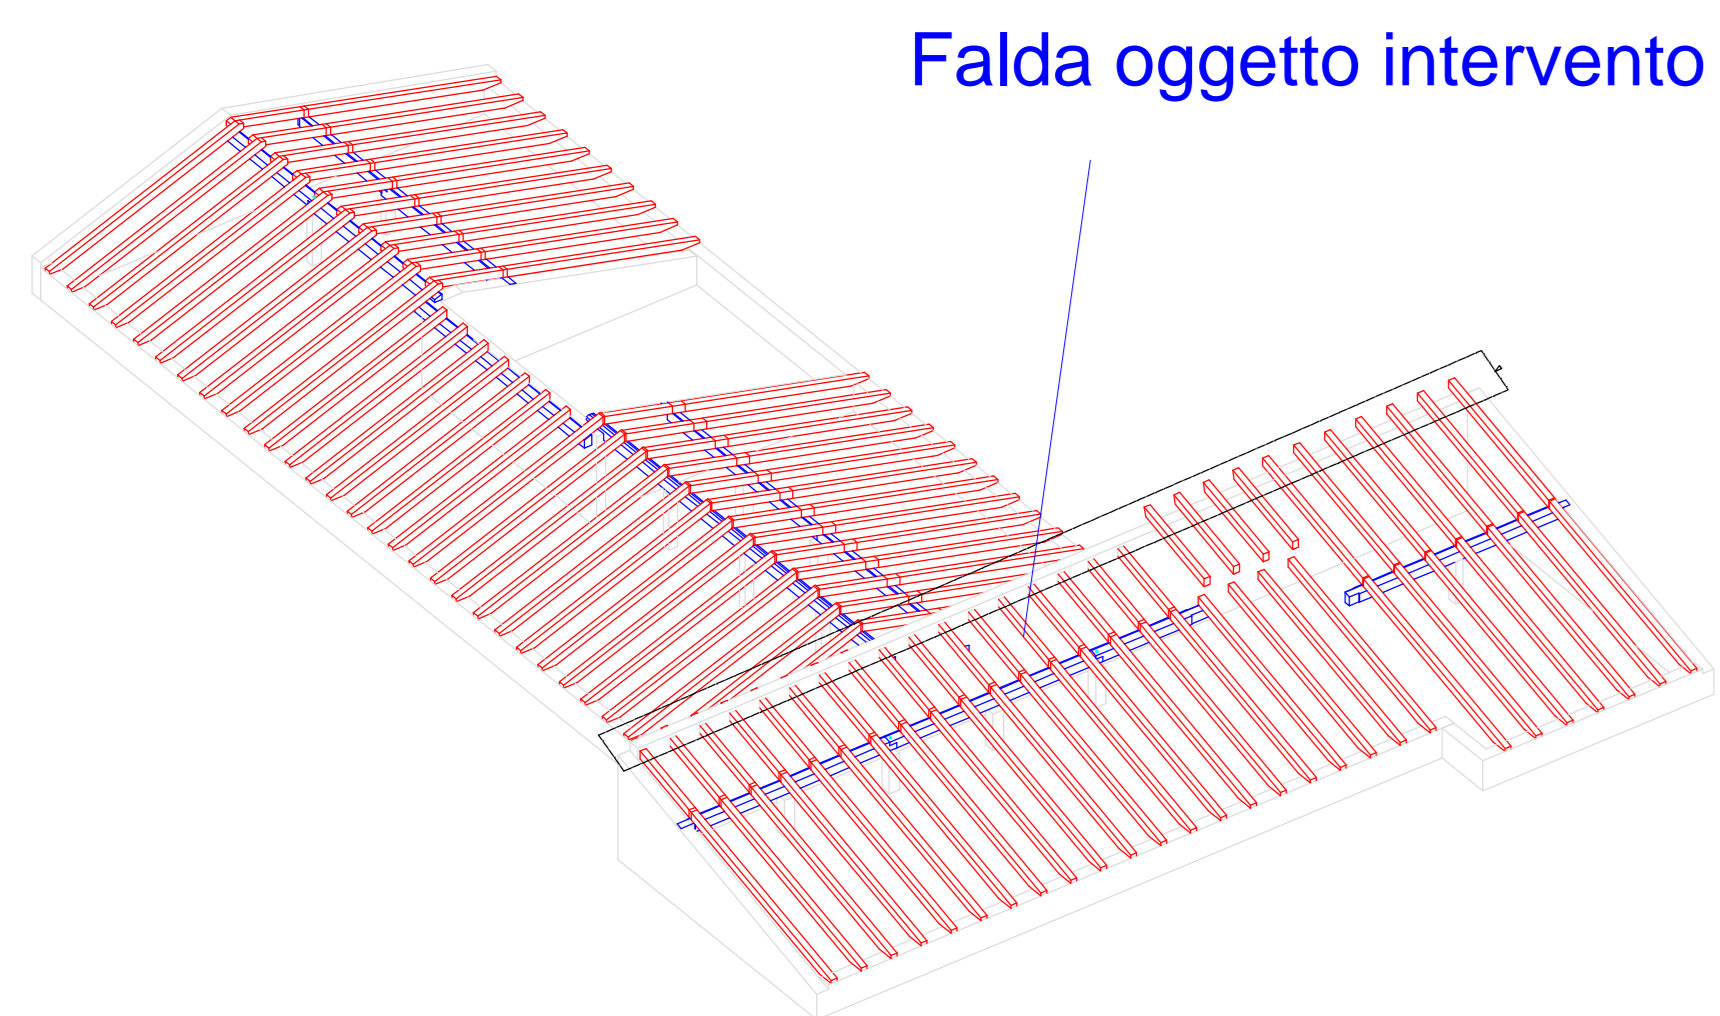

Non in scala  
Quote in metri


Prospetto SUD  
Posizione n.ro 46 pannelli  
fotovoltaici da 430Wp l'uno

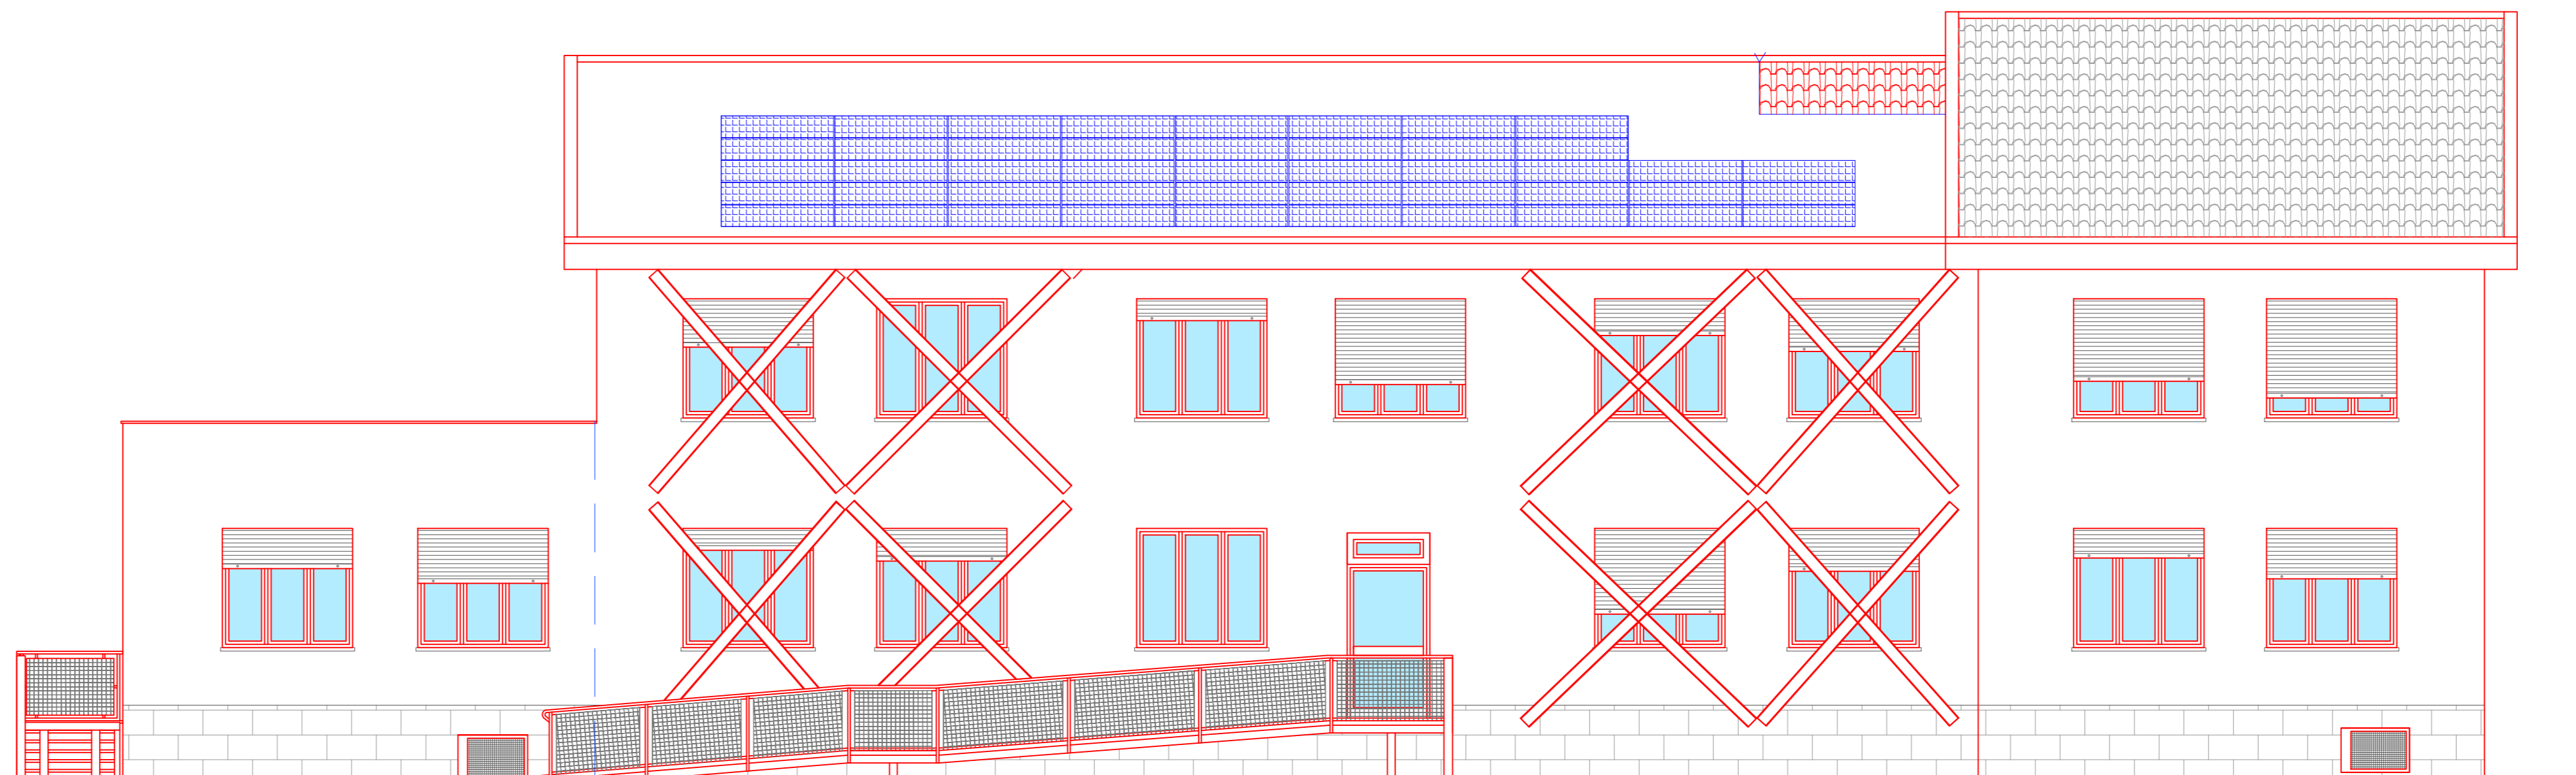


Falda oggetto intervento  
Non in scala  
Quote in metri



Non in scala  
Quote in centimetri

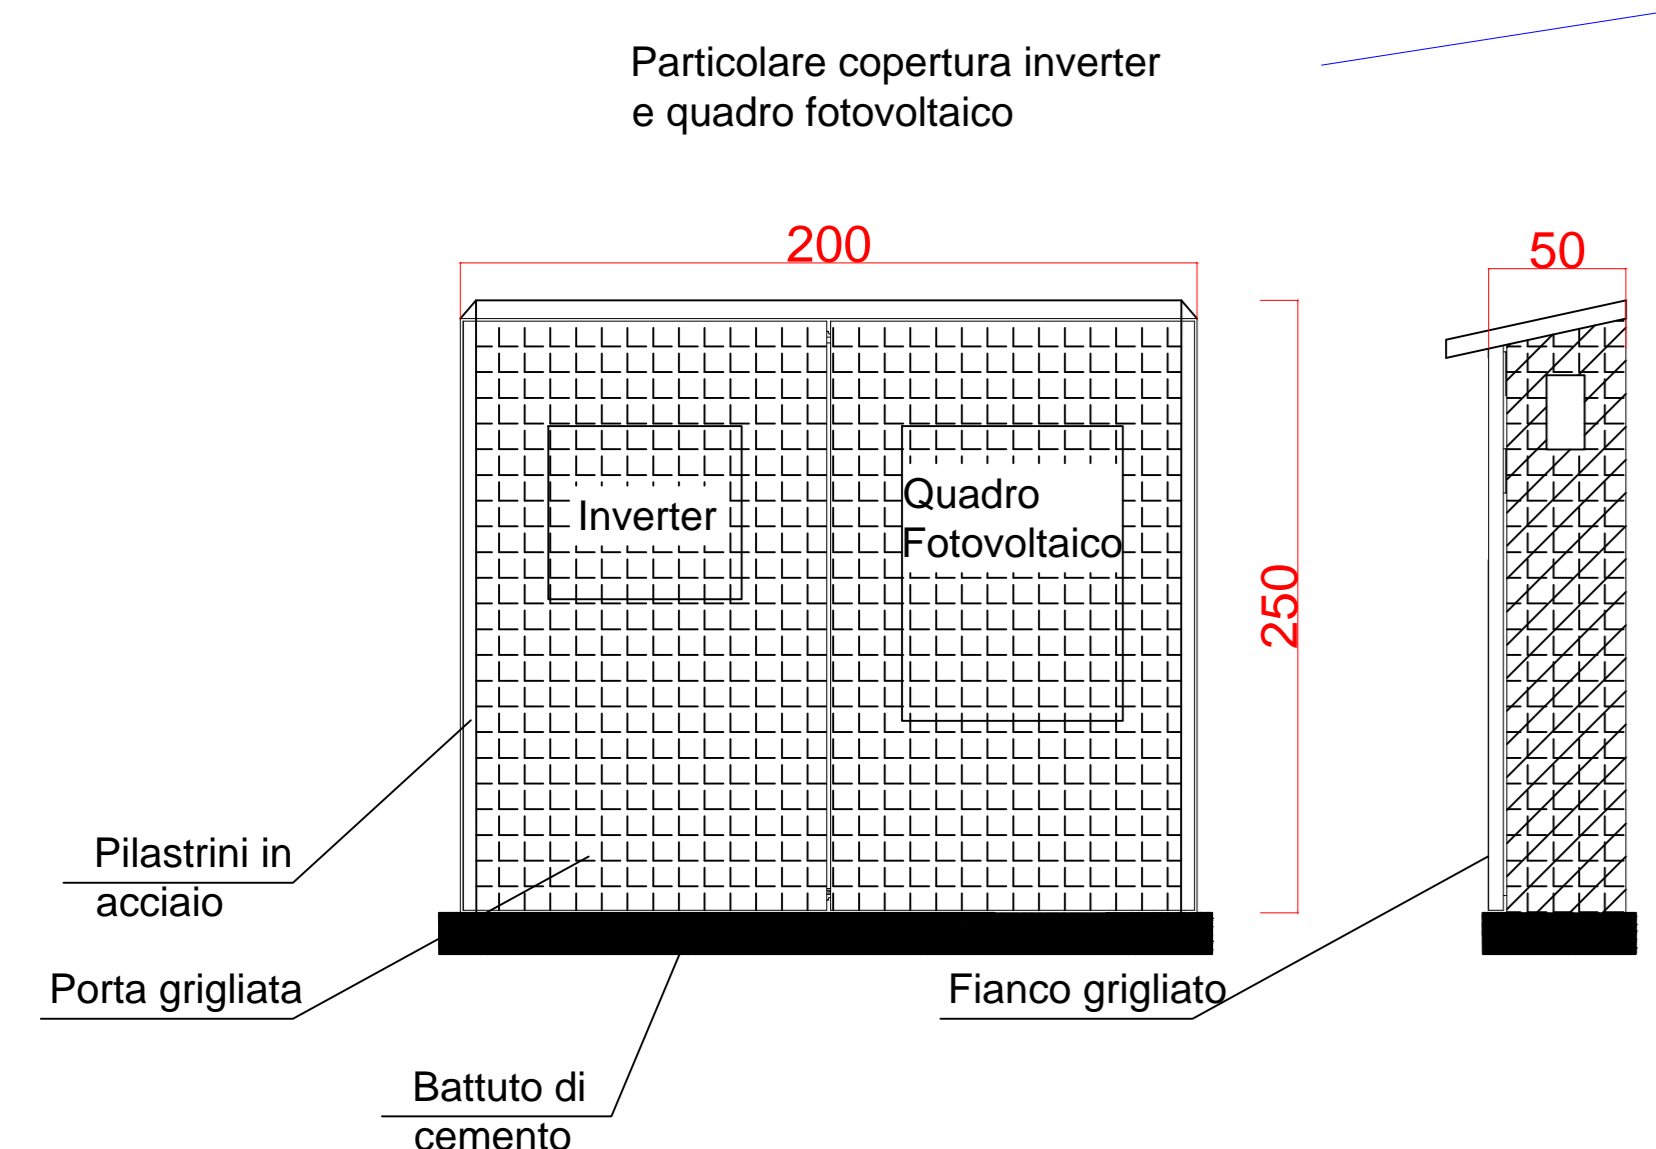


Non in scala  
Quote in metri

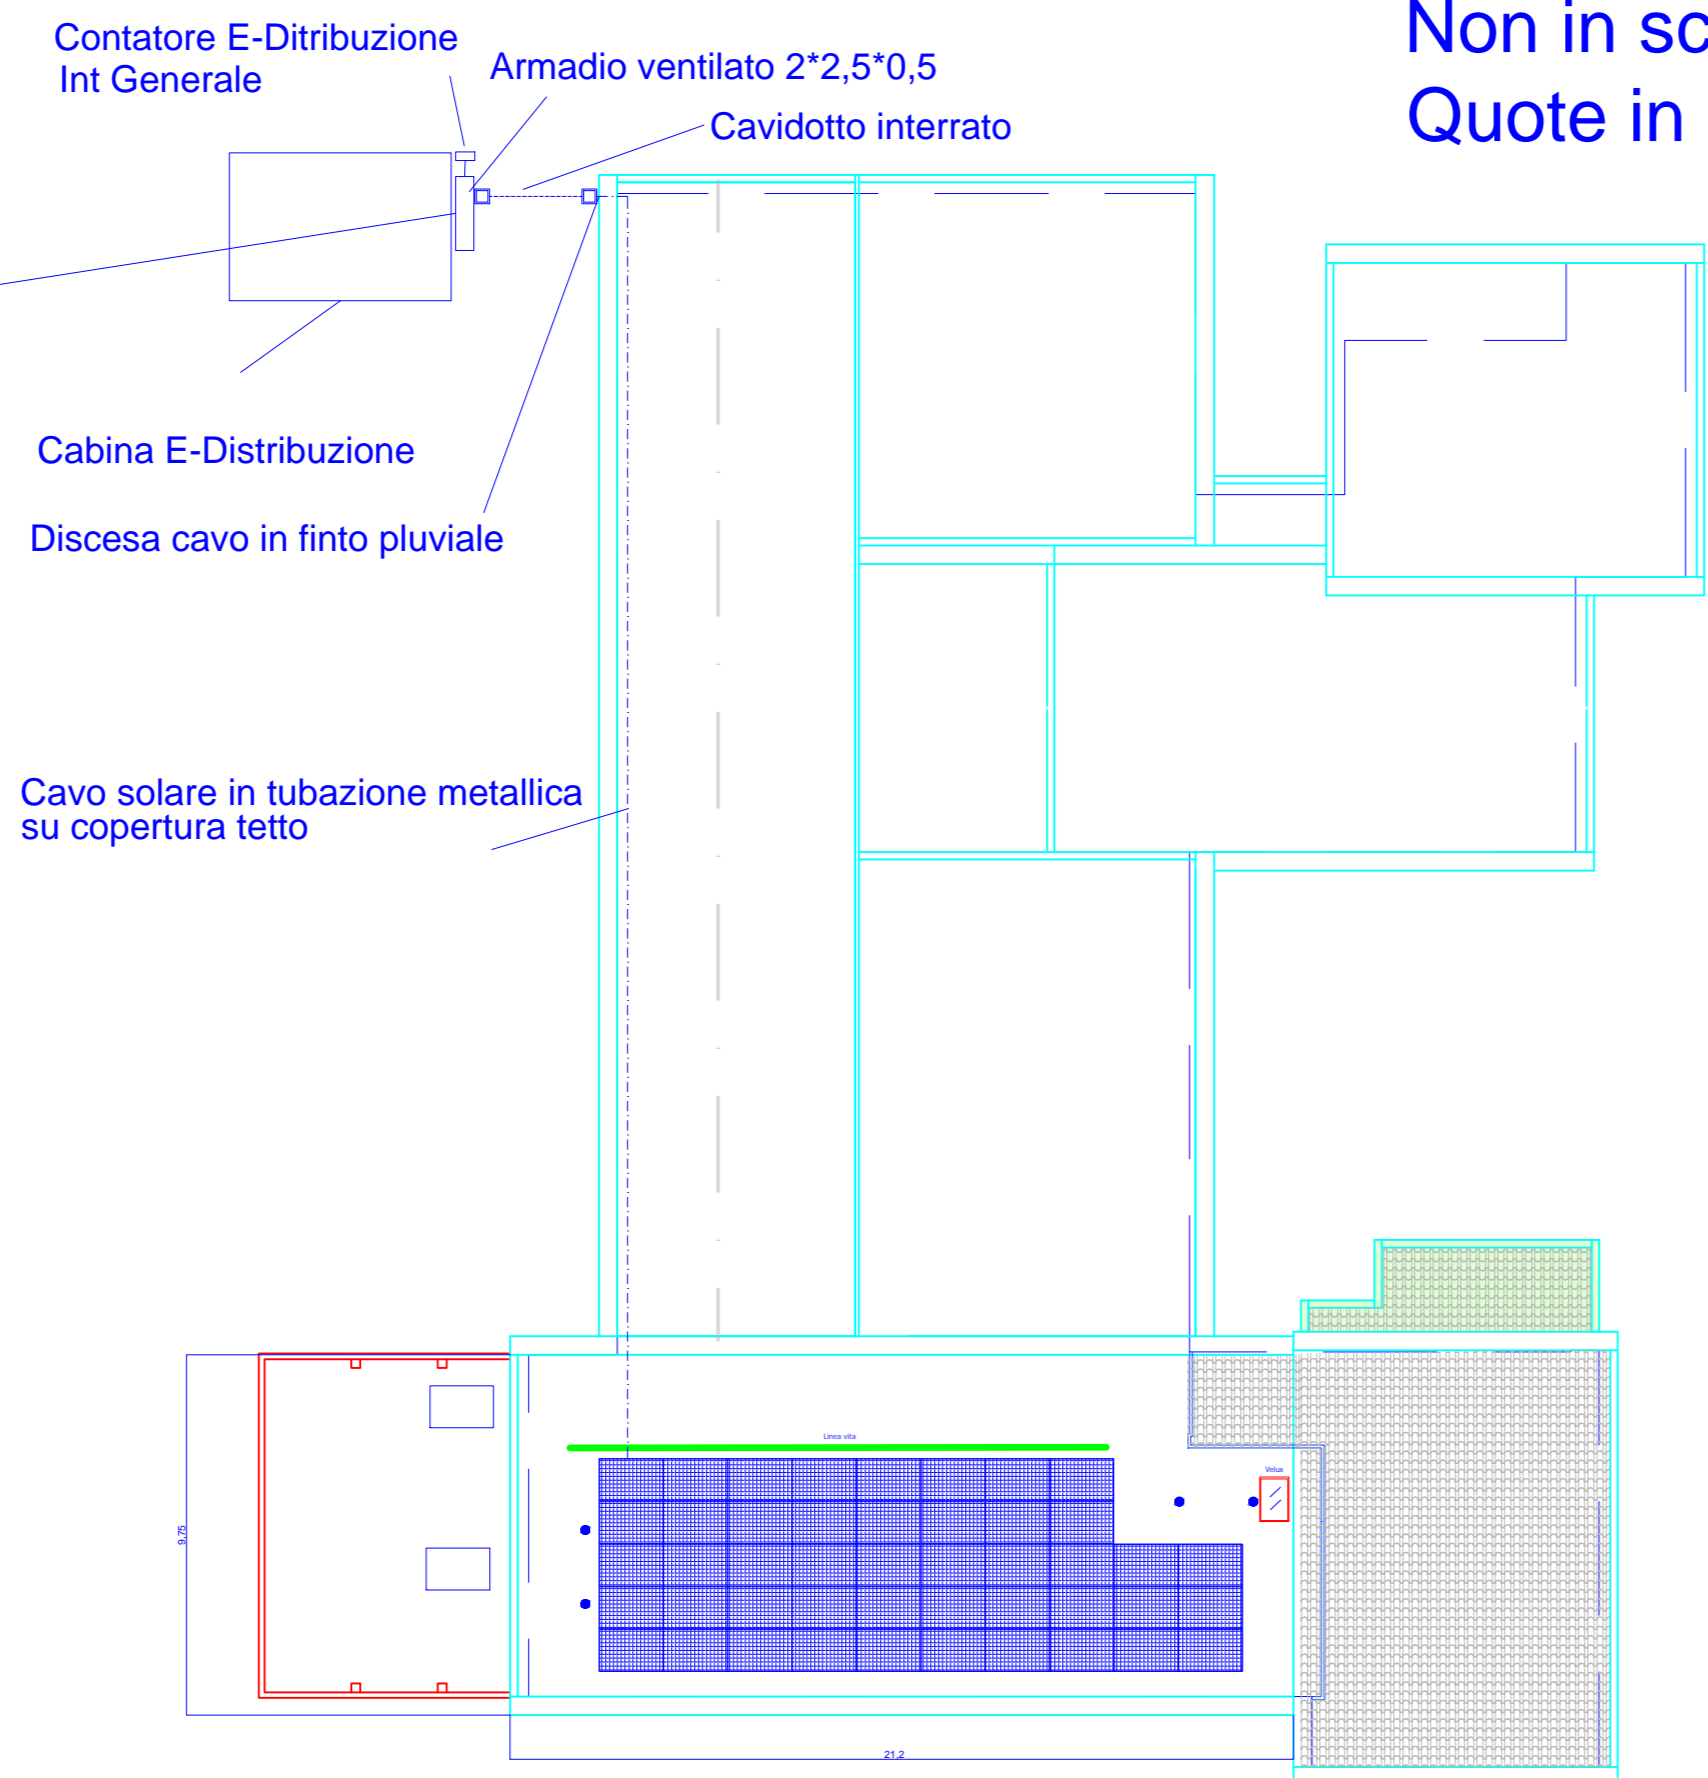

Non in scala  
Quote in metri

Copertura in coppi

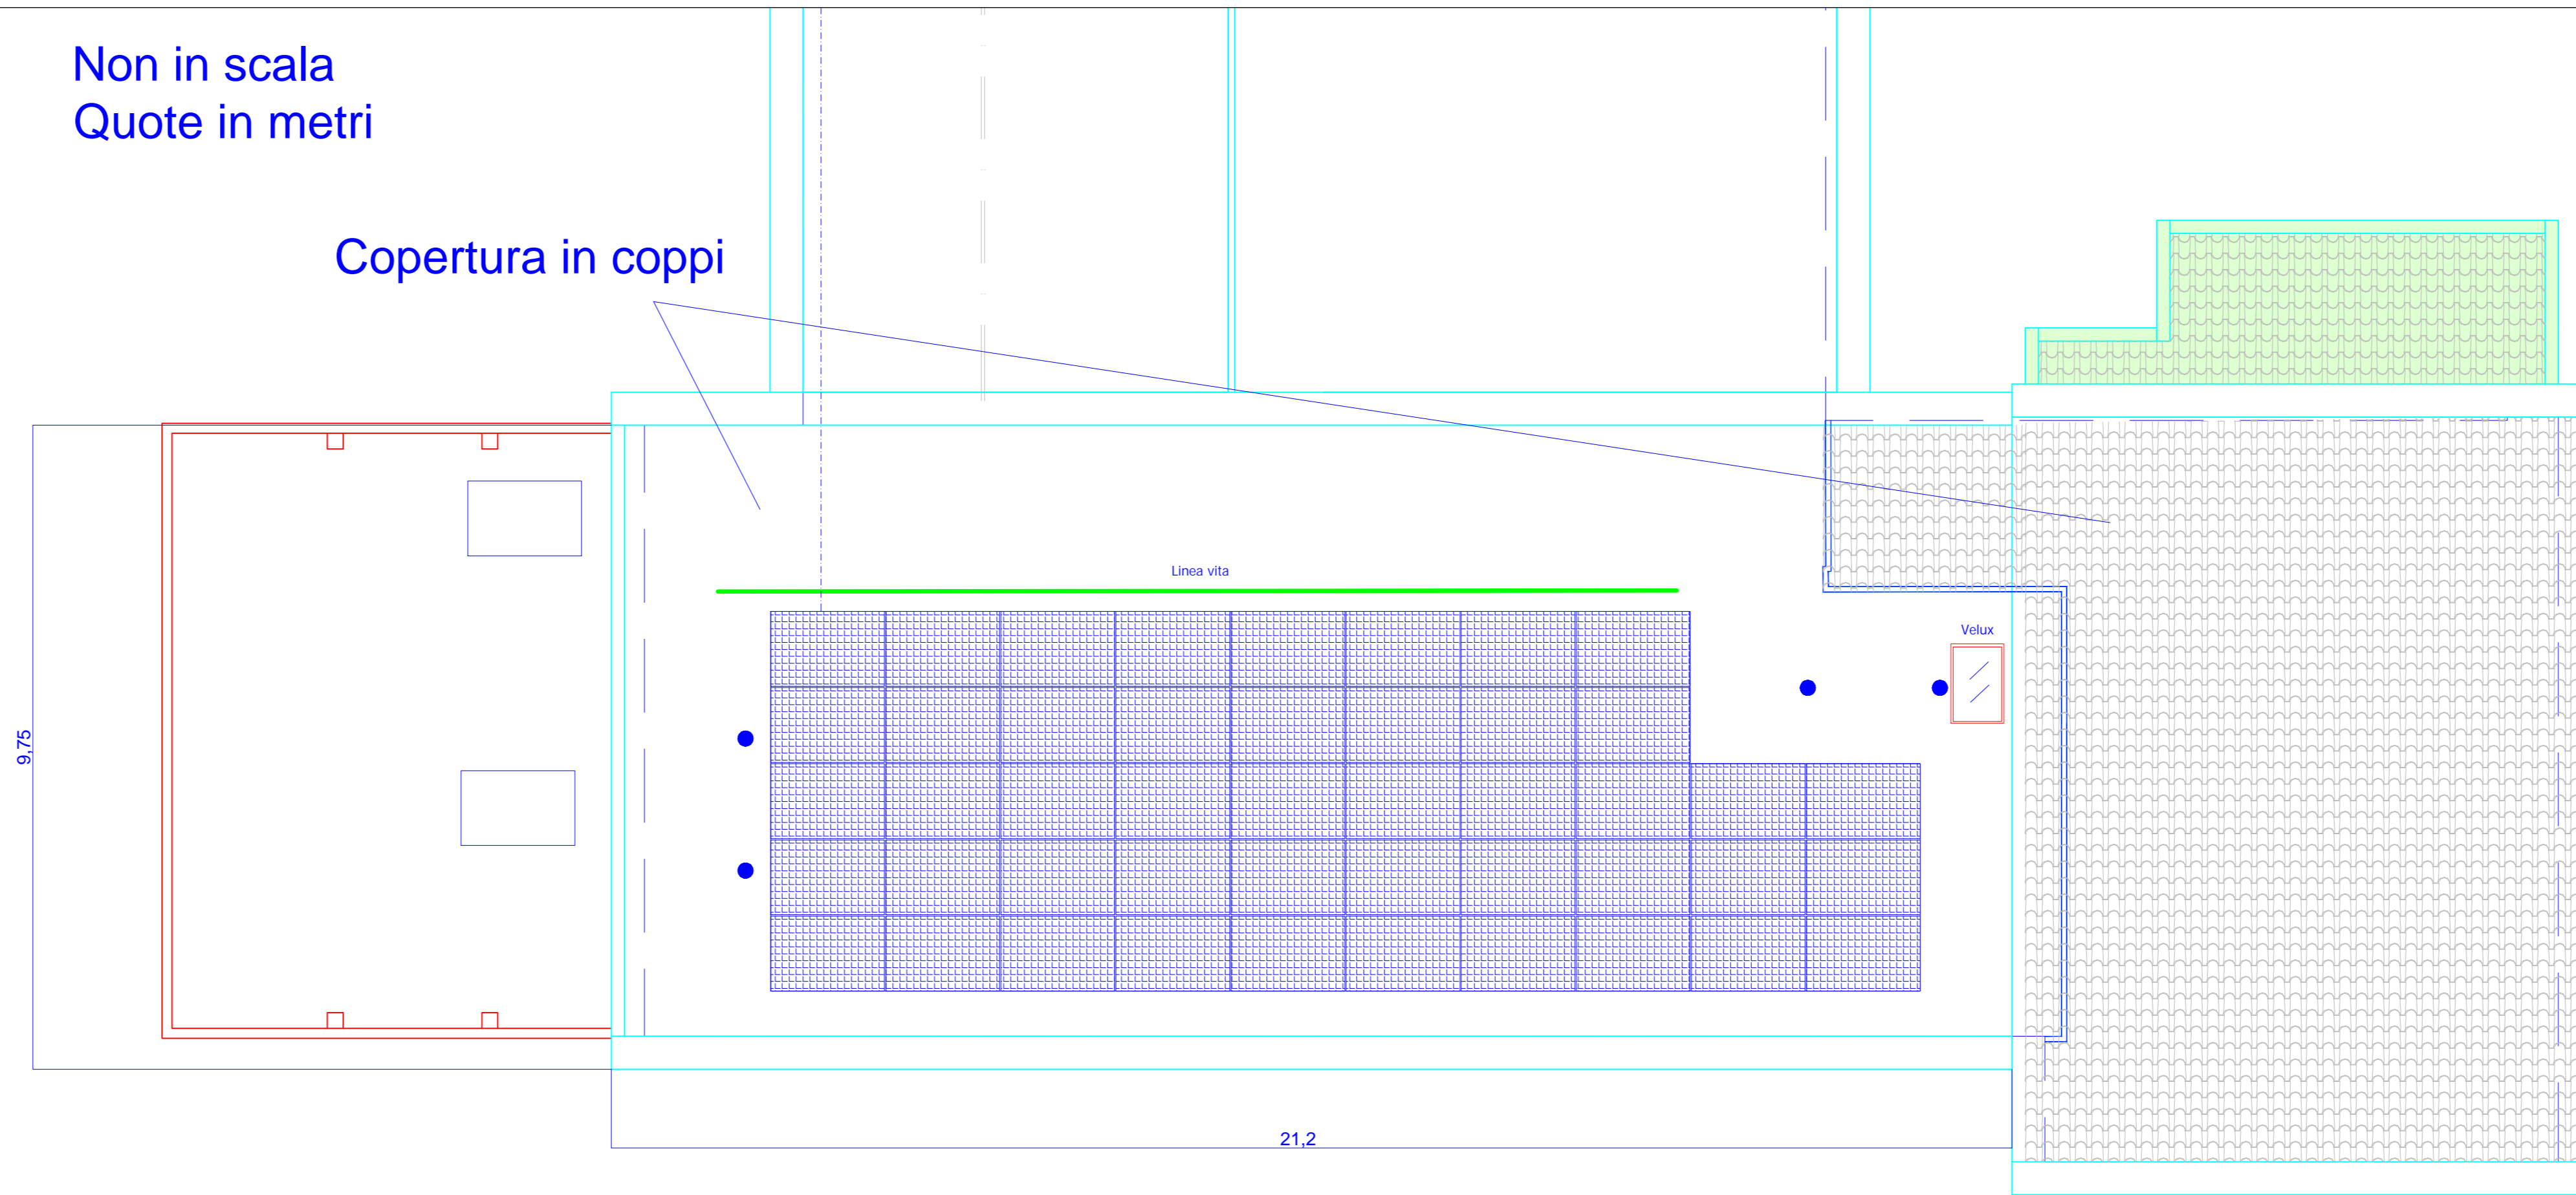

<p><b>Dott. Ing. Enrico Guiot</b> Via Del Giuoch 7 10064 - Pinoale (TO) Tel. 0121.321163 - E. 348.2248994 guot@pineroingegneria.it Impianti elettrici - automazione - verifiche e misure</p>		<p><b>Committente:</b> Comune di Airasca Via Roma, 118 10060 Airasca (TO)</p>															
<p>Livello progettazione ESE</p>	<p>Tipo elaborato DPL</p>	<p>N. elaborato 021</p>															
<p><b>Titolo:</b> Installazione di impianto fotovoltaico sulla copertura della Scuola elementare D. Alighieri (TO) CUP D12C22000770001</p>																	
<p><b>Oggetto:</b> Progetto Esecutivo Planimetria impianto fotovoltaico 19,78kWp</p>																	
<p>Nome file: 267_22_ESE_DPL_021_00_A.dwg</p>		<p>Collocazione: Y:\lavori\2022\267-22 - AIRASCA-FV 3 impianti comunali\ESECUTIVO\Disegno Scuola</p>															
<p>Comessa 267_22</p>	<p>Livello prog. ESE</p>	<p>Tipo elaborato DPL</p>	<table border="1"> <tr> <th>N. elaborato</th> <th>Rev. interna</th> <th>Rev. cliente</th> <th>Specif. elab.</th> </tr> <tr> <td>021</td> <td>00</td> <td>A</td> <td></td> </tr> </table>	N. elaborato	Rev. interna	Rev. cliente	Specif. elab.	021	00	A							
N. elaborato	Rev. interna	Rev. cliente	Specif. elab.														
021	00	A															
<table border="1"> <tr> <th>00</th> <th>A</th> <th>20/08/2024</th> <th>Emissione Progetto Esecutivo</th> <th>F.L.</th> <th>E.G.</th> <th>E.G.</th> </tr> <tr> <th>rev. int.</th> <th>rev. cliente</th> <th>data</th> <th>descrizione</th> <th>disg.</th> <th>control.</th> <th>approv.</th> </tr> </table>	00	A	20/08/2024	Emissione Progetto Esecutivo	F.L.	E.G.	E.G.	rev. int.	rev. cliente	data	descrizione	disg.	control.	approv.			
00	A	20/08/2024	Emissione Progetto Esecutivo	F.L.	E.G.	E.G.											
rev. int.	rev. cliente	data	descrizione	disg.	control.	approv.											