



LEGENDA

- LOTTI PEGASUS SRL
- INDIVIDUAZIONE AREA INTERVENTI

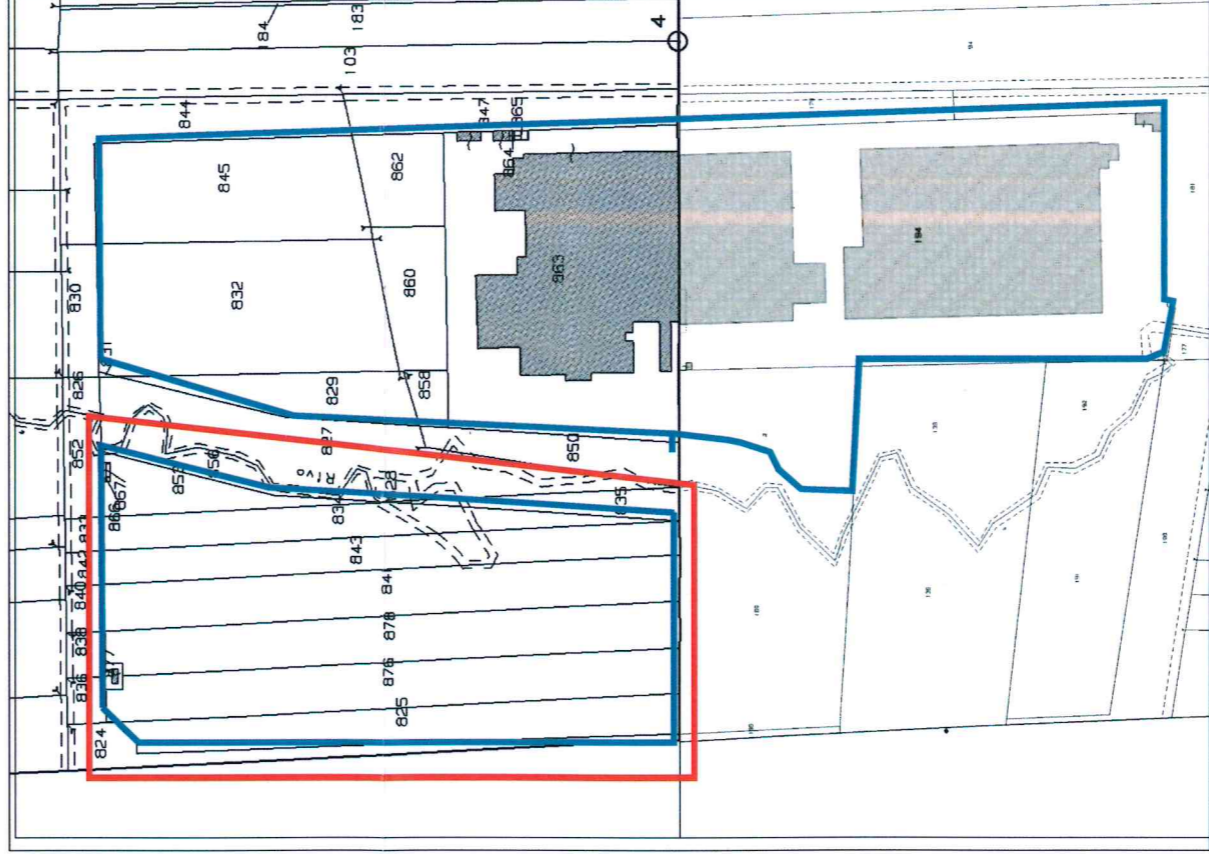

ESTRATTO DI PRG
 CON INDICAZIONE DELL'INTERVENTO
 Scala 1:5000

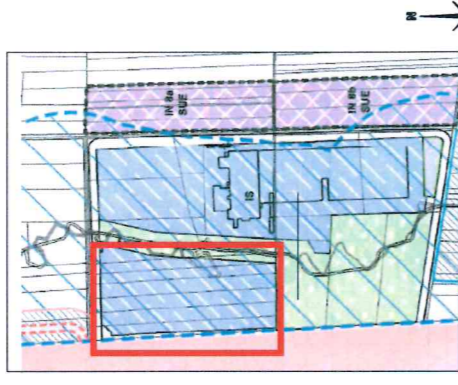

DATA: GENNAIO 2024		EMISSIONE	
COMMITTENTE PEGASUS SRL		VIA POLO STAMPAGGIO A CALDO 4/6- FAVRIA (TO)	
STUDIO ING. MARCELLO DURBANO		TIMBRE E FIRMA PROPRIETÀ	
TORINO - via Mazzini, 56 - 10128 - tel. 011-19703428 - fax 011-19703432 - e-mail:amministrazione@mdr-e.it			
PROGETTO ARCHITETTONICO:		DIREZIONE LAVORI:	
dr. ing. MARCELLO DURBANO		dr. ing. MARCELLO DURBANO Torino n.13023	
TORINO - via A. Manzoni, 56 - 10128 tel. 011-19703428 - fax 011-19703428 e-mail: amministrazione@mdr-e.it			
RICHIESTA DI PERMESSO DI COSTRUIRE	OGGETTO:	FILE:	SCALA:
REALIZZAZIONE DI RECINZIONI, MODELLAMENTI TERRENO, ACCESSO LOTTO E COSTRUZIONE CABINA A SERVIZIO DI CAMPO FOTVOLTAICO	ESTRATTI DI MAPPA E PRG	CD_INQUADRAMENTO.dwg	1:1500 1:5000
			Tav. N° C-00
ATTENZIONE: A norma di legge il presente disegno non potrà essere riprodotto né comunque a terzi né utilizzato per scopi diversi da quelli di destinazione senza l'autorizzazione scritta di questo studio tecnico che ne detiene la proprietà. Le misure debbono essere controllate in loco; l'esecutore ne è responsabile.			

Allegato al PERMESSO DI COSTRUIRE

N. 24/2024

in data 18 GIU. 2024

IL RESPONSABILE DEL SERVIZIO

Geom. FABRIZIO MANTOVATO



Comune di FAVRIA

Att. il 28 MAR. 2024

N. Prot. 3191

Cat. _____ Classe _____ Fasc. _____

Risposto il _____