

DESTINAZIONE AREE

- 1 AREA SOSTA MEZZI DI SOCCORSO
SANITARIO (Ambulanza)
- 2 AREA COTTURA PORCHETTA ARROSTO
- 3 STAND MESCITA BEVANDE
- 4 STAND DISTRIBUZIONE PIETANZE
- 5 AREA DESTINATA ALLA CONSUMAZIONE
PIETANZE
- 6 POSTAZIONE DEEJAY
- 7 AREA STAND ESPOSITORI
- 8 BAGNI CHIMICI

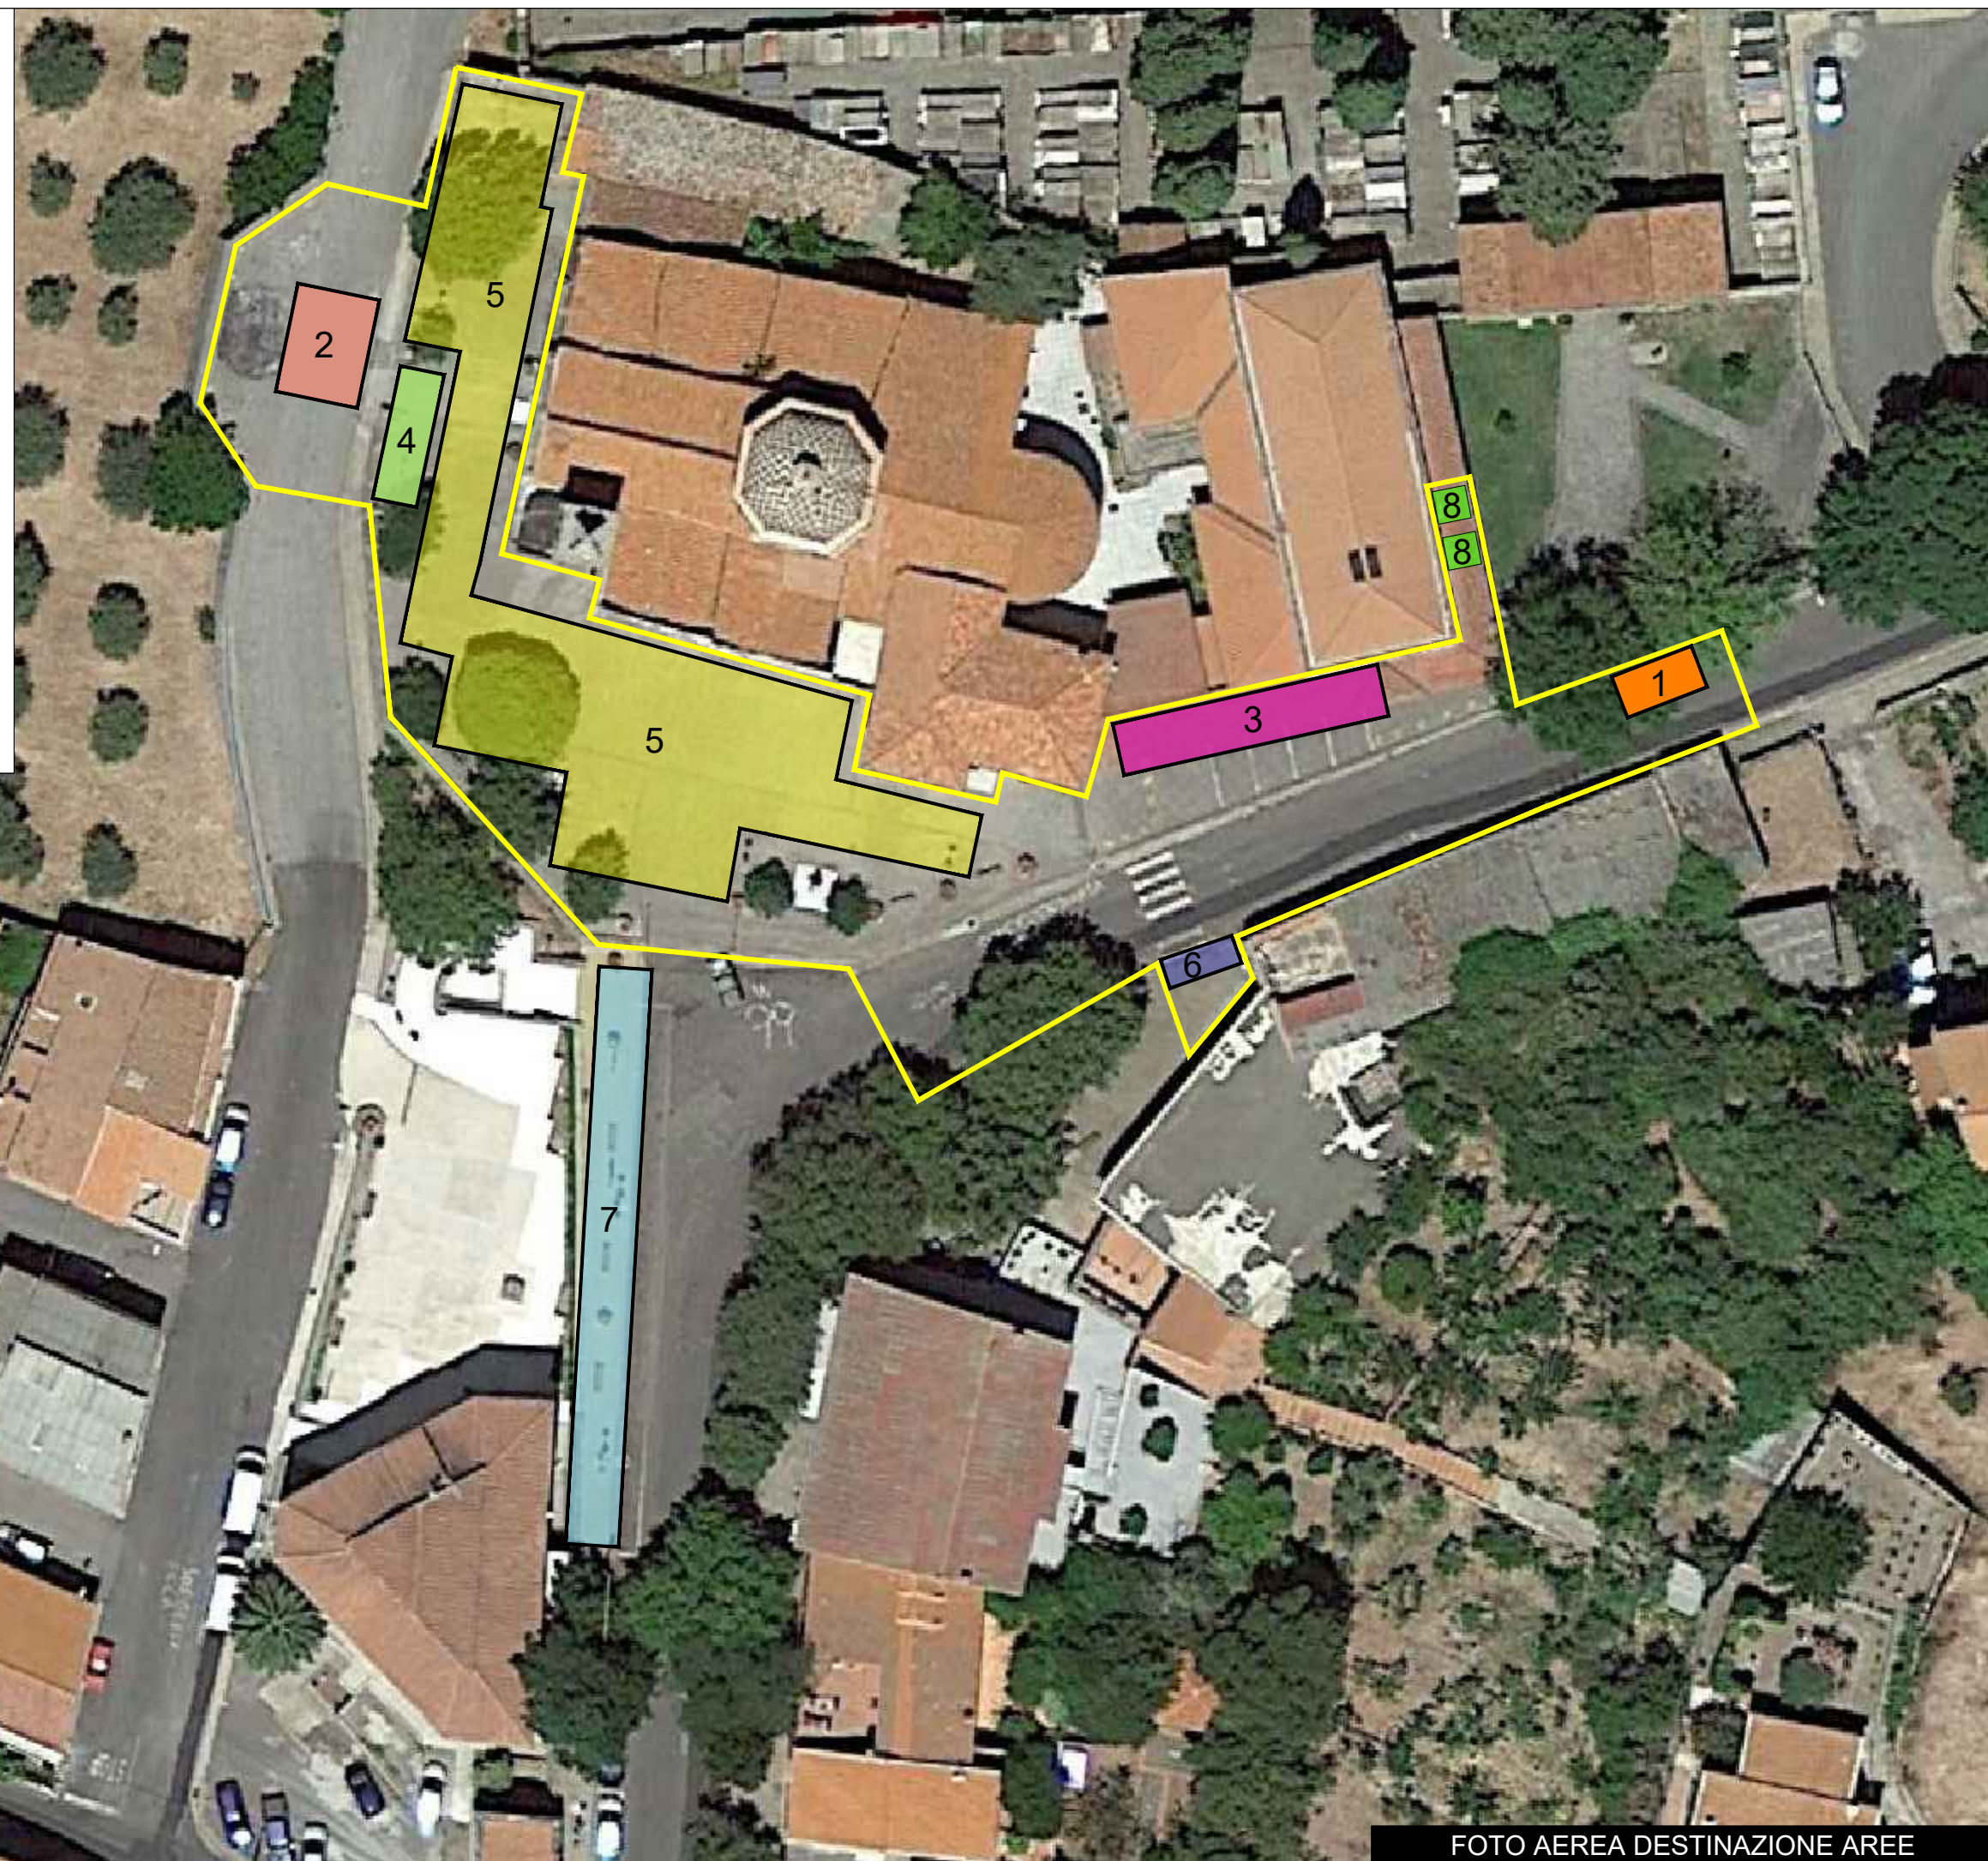


FOTO AEREA DESTINAZIONE AREE