


--- Predisposizioni future

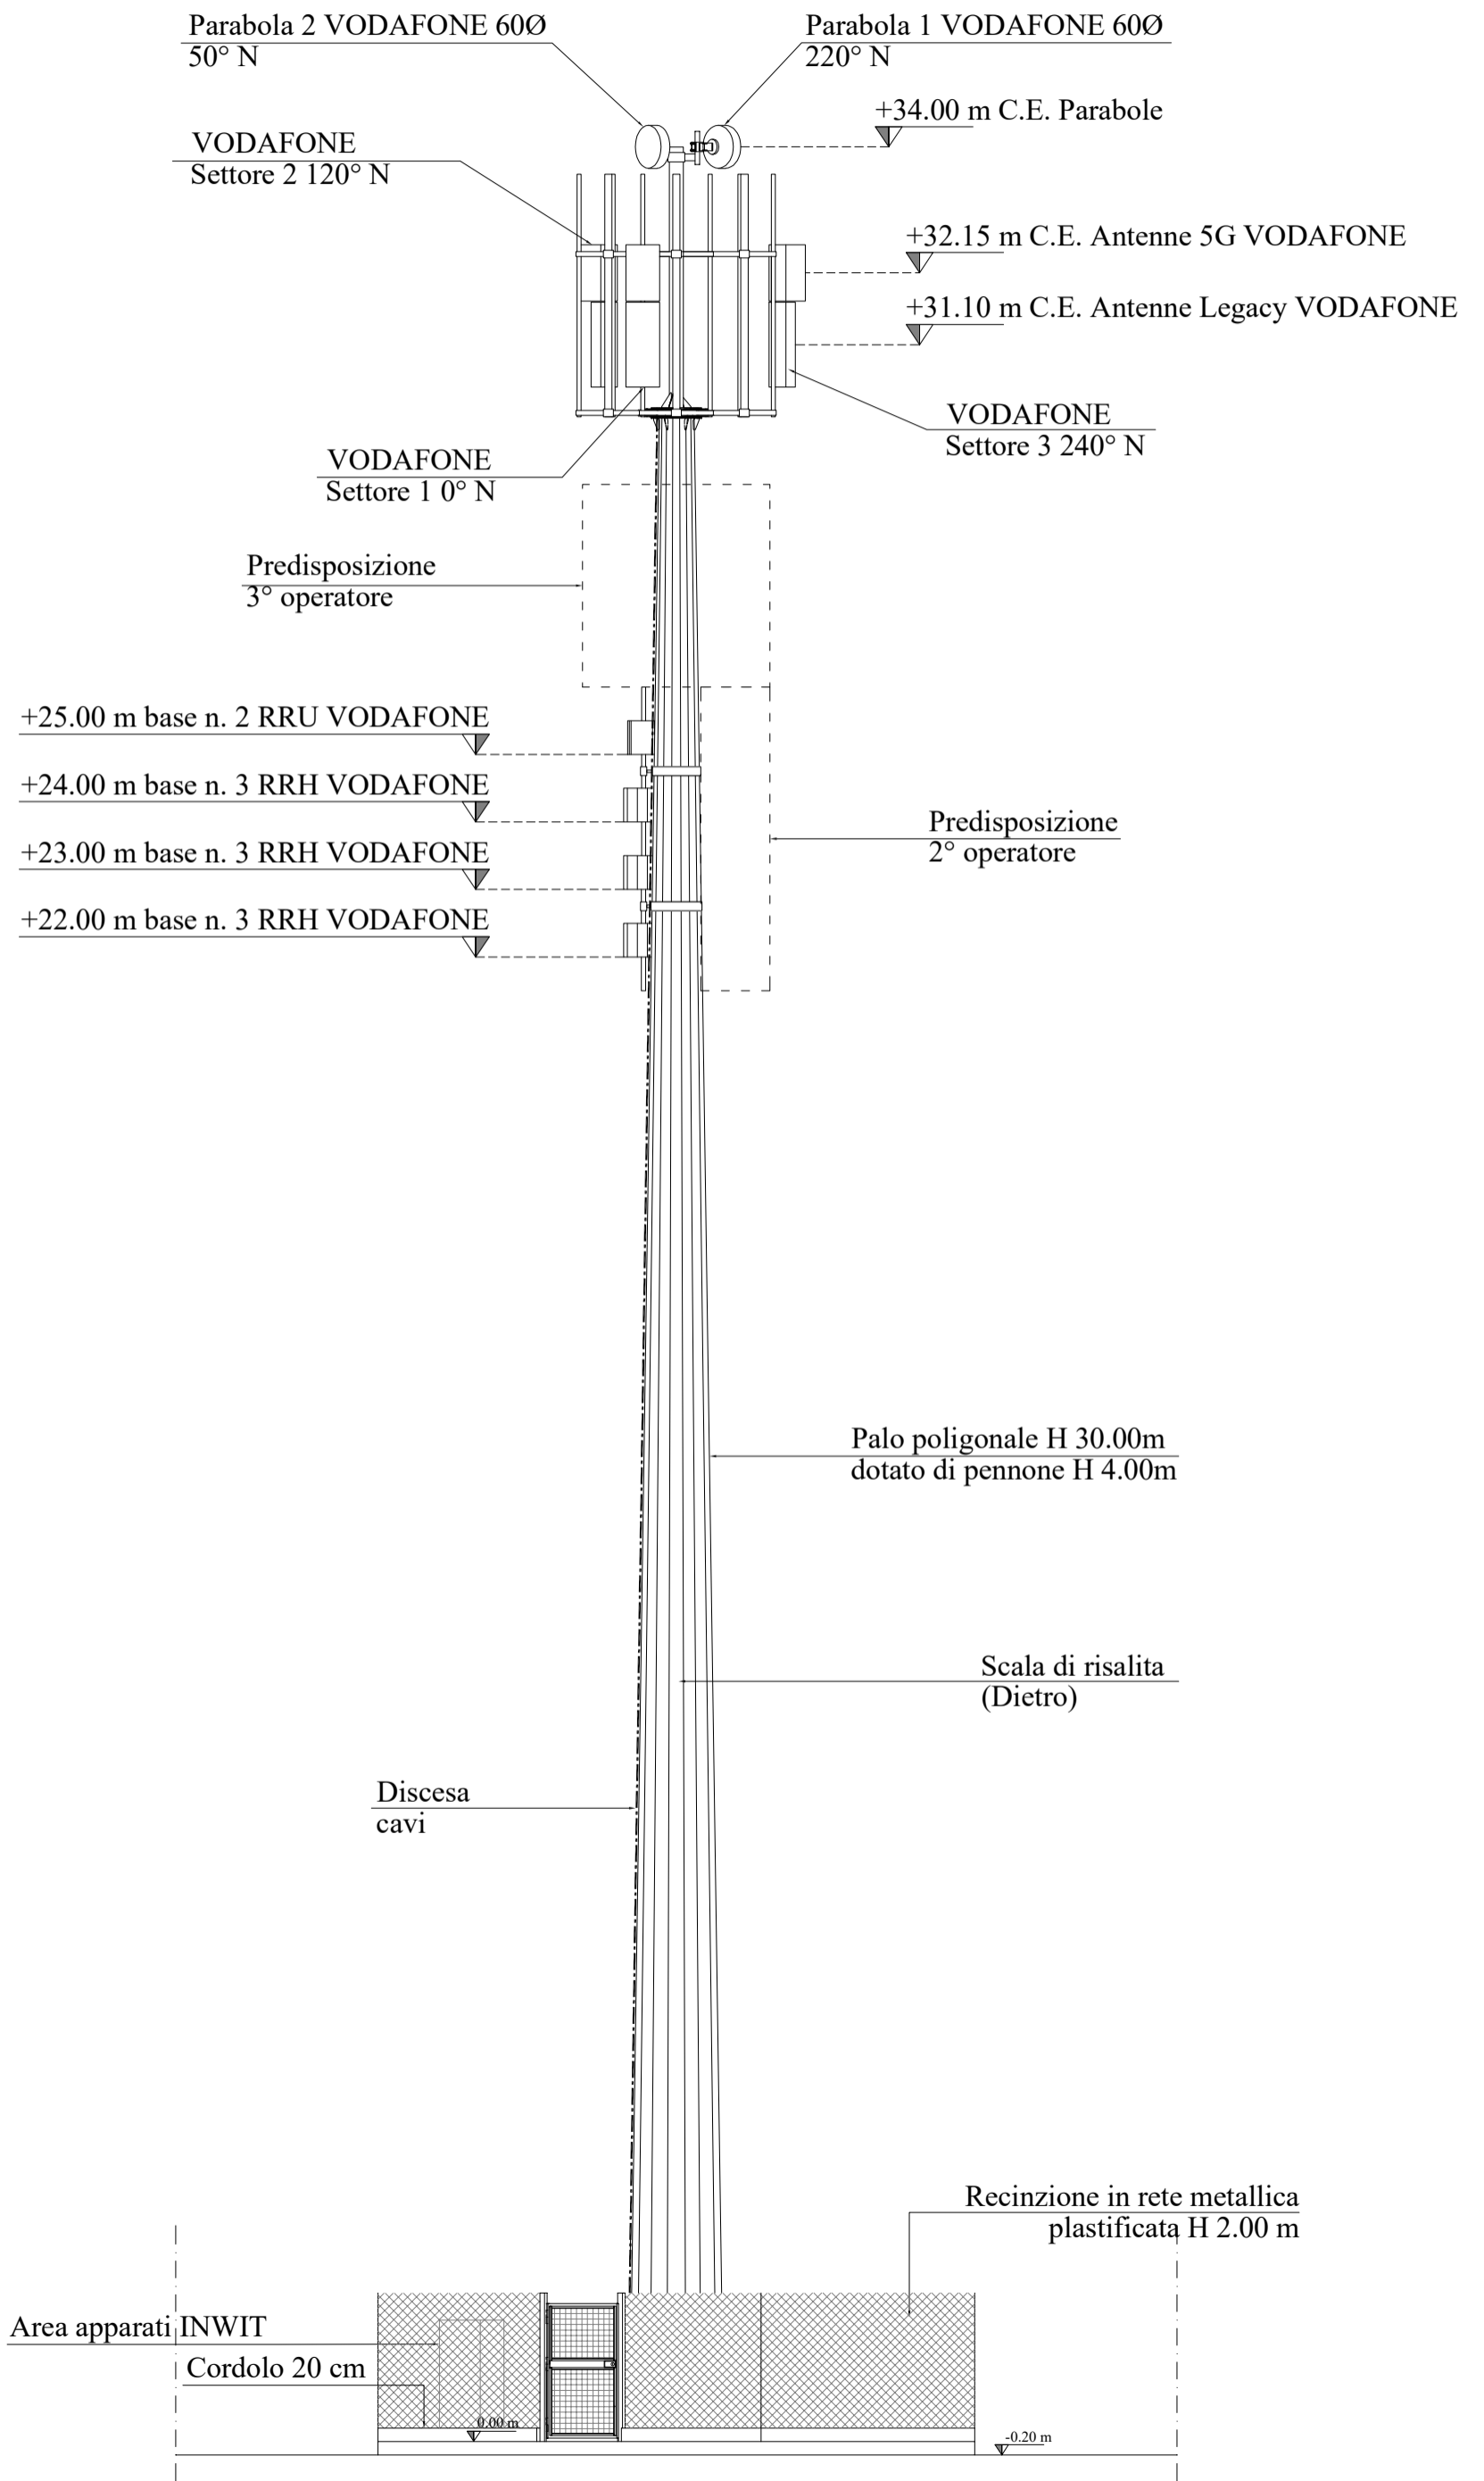

PROGETTO INFRASTRUTTURA PER LE TELECOMUNICAZIONI SITO: PNRN NINI1073 VIGONOVO Codice e Nome Sito INWIT: 1669VE VIGONOVO Codice e Nome Sito VODAFONE: VE-36366A GALTA			
Disegnato:	M. P.	Approvato:	
Revisione:	A	Data:	
Formato:	A3	Scala:	1:100
Località:	Via Noglia snc - Vigonovo (VE)		
File:	1669VE VIGONOVO_P.M.dwg		
Oggetto:	STATO DI PROGETTO - PROSPETTO NORD EST		
07			