



COMUNE DI LUNAMATRONA

LAVORI DI COMPLETAMENTO DELLA SISTEMAZIONE DI PIAZZA IV NOVEMBRE A LUNAMATRONA (SU)

PROGETTO DEFINITIVO

Progettista:

Arch. Michela Tatti

Responsabile del procedimento:

Arch. Mirko Montisci

Il Sindaco:

Dott. Italo Carruci


INQUADRAMENTO URBANISTICO TERRITORIALE

TAV. 01


Data: Aprile 2023

Scala: varie

STRALCIO PUC

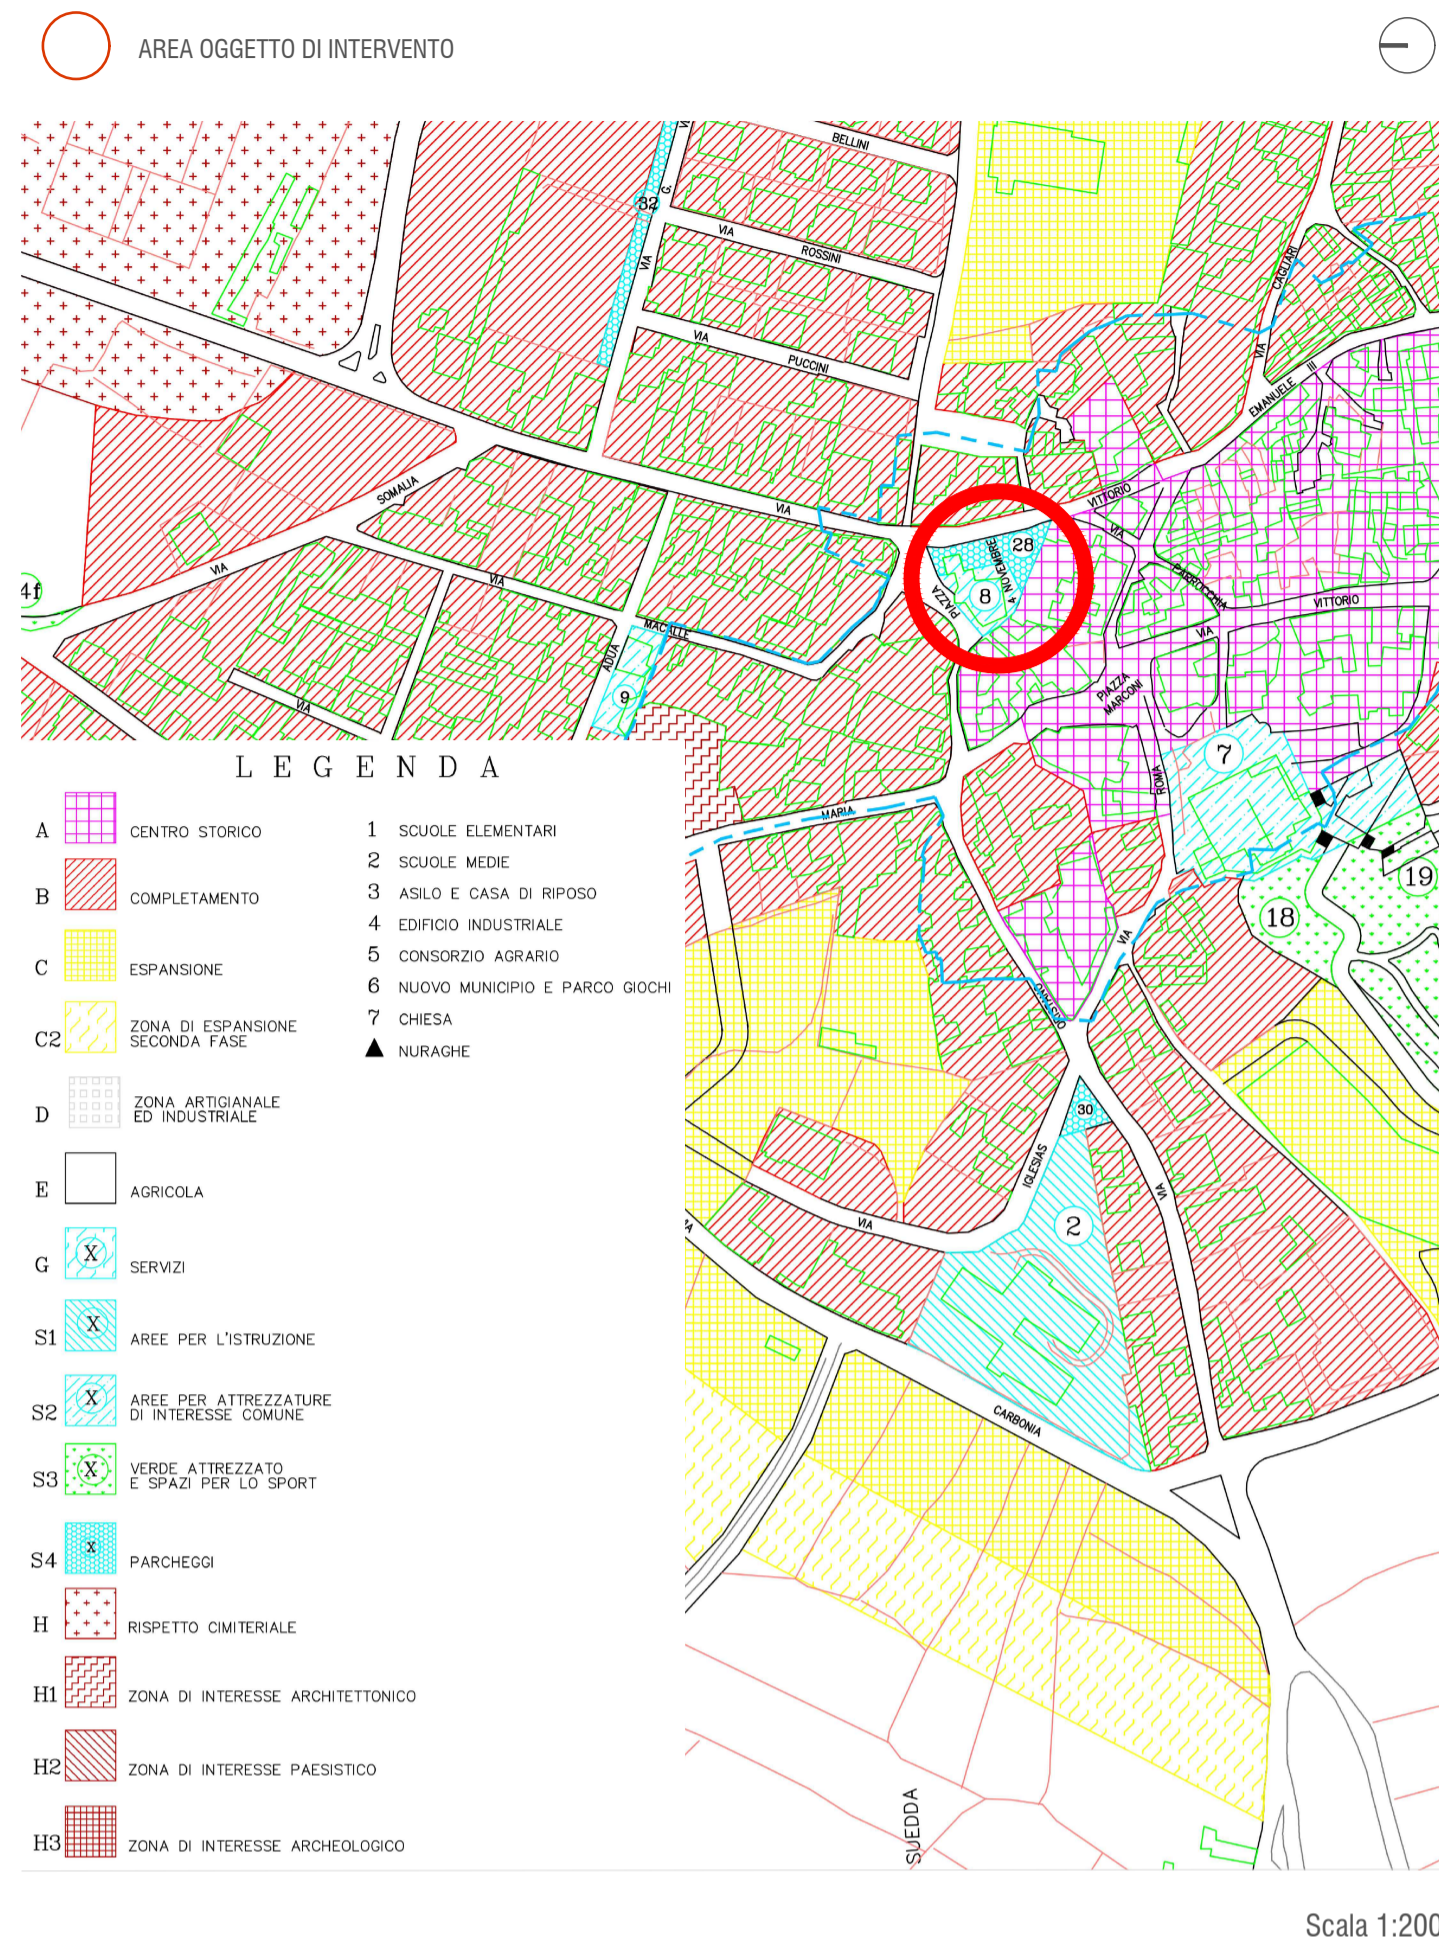

STRALCIO PIANO PARTICOLAREGGIATO

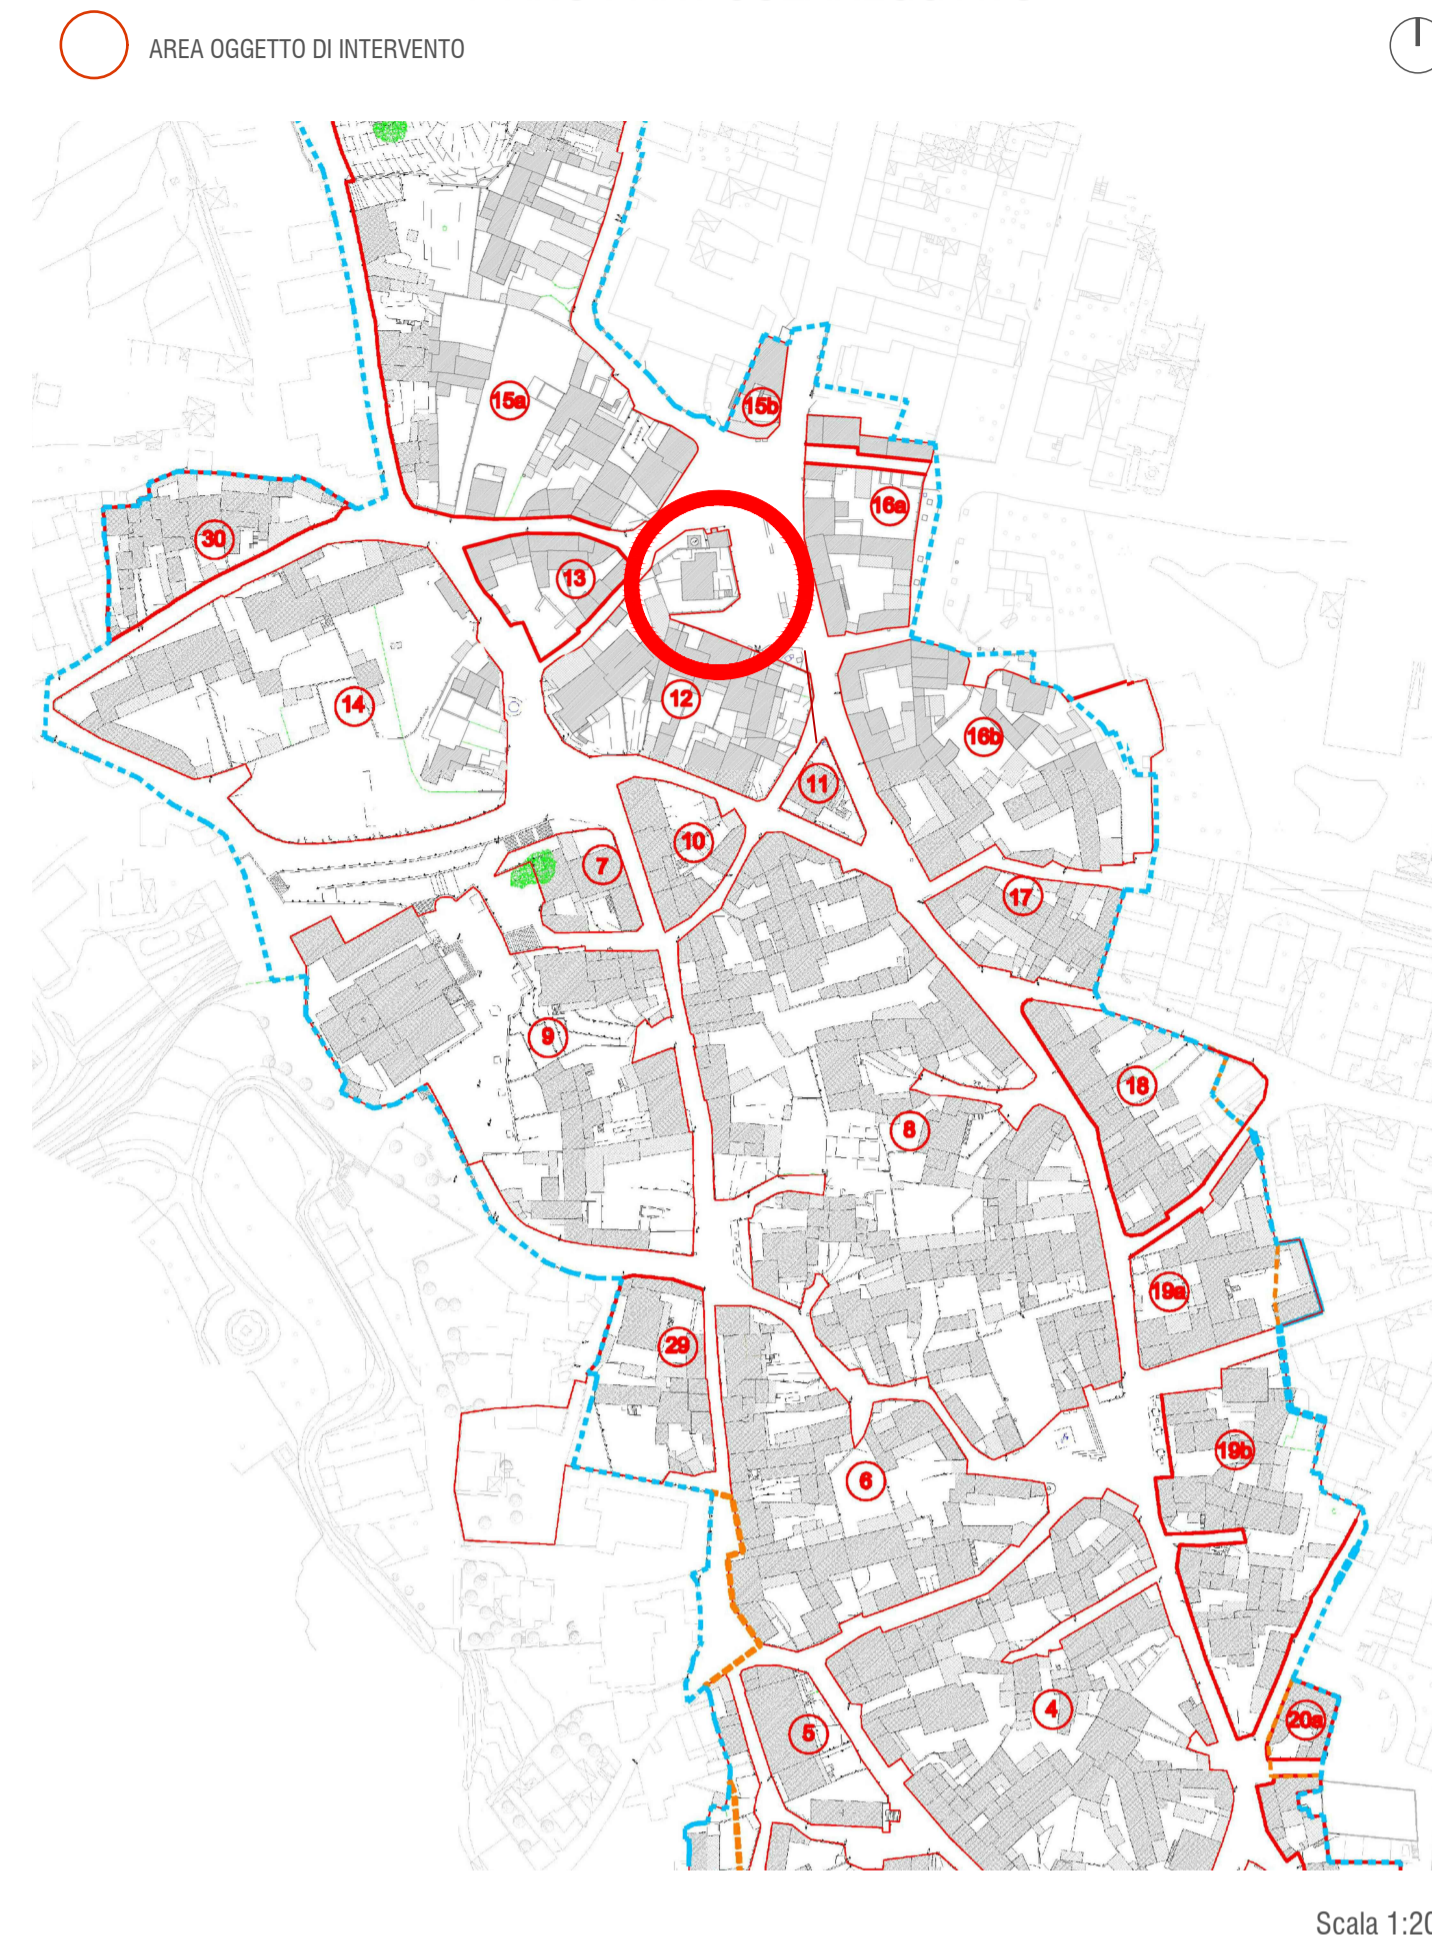

STRALCIO PIANO PARTICOLAREGGIATO



Carta di confronto tra edificato 1939 e attuale

COROGRAFIA

STRALCIO CATASTALE _ 1939

ORTOFOTO

FOTO AEREE

