



COMUNE DI LUNAMATRONA

LAVORI DI COMPLETAMENTO DELLA SISTEMAZIONE
DI PIAZZA IV NOVEMBRE A LUNAMATRONA (SU)

PROGETTO DEFINITIVO

Progettista:

Arch. Michela Tatti

Responsabile del procedimento:

Arch. Mirko Montisci

Il Sindaco:

Dott. Italo Carruciu


STATO DI PROGETTO

TAV. 04

Data: Aprile 2023

Scala: 1:100

SEZIONE A-A'

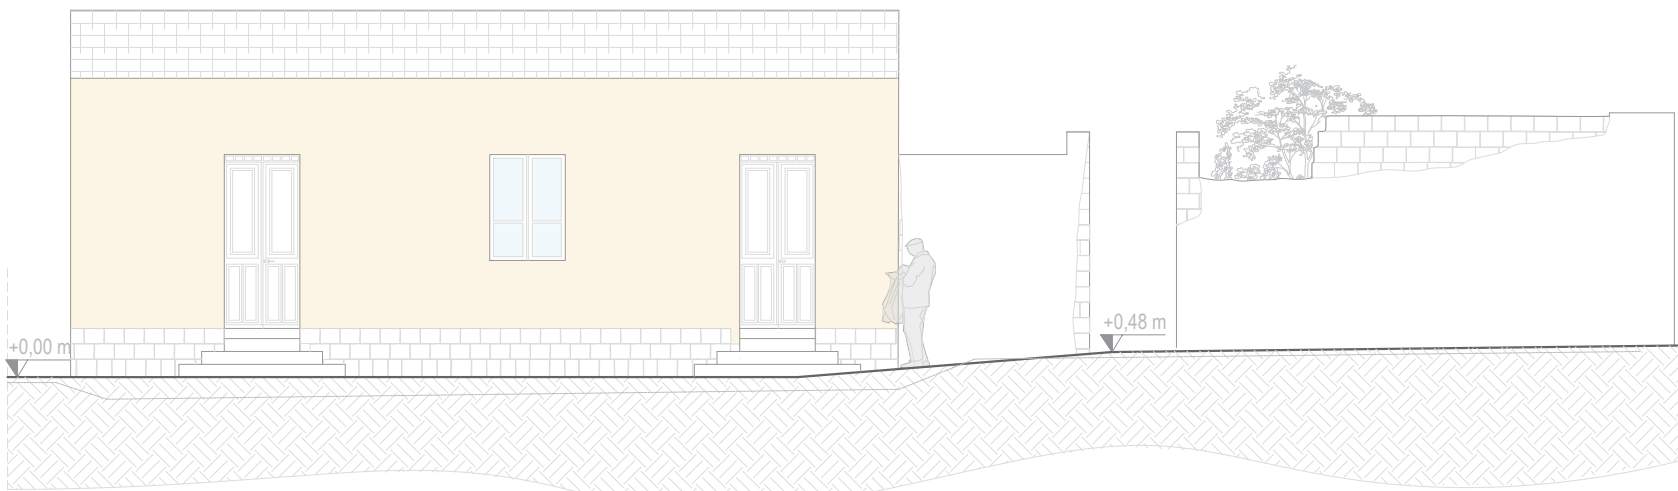

Scala 1:100

ESTRATTO VOCI COMPUTO METRICO

1.	DEMOLIZIONE TOTALE E ASPORTAZIONE DI PAVIMENTAZIONE STRADALE
2.	SCAVO A LARGA SEZIONE
3.	TRASPORTO E CONFERIMENTO IN DISCARICA
4.	FORNITURA FRANCO CANTIERE DI TOUT VENANT
5.	COMPATTAMENTO DEL PIANO DI POSA DELLA FONDAZIONE STRADALE (sottofondo)
6.	RETE ELETTRICITÀ maglia cm 20x20 fi 8
7.	CALCESTRUZZO PRECONFEZIONATO PER OPERE STRUTTURALI AVENTE CLASSE DI CONSISTENZA S4
8.	FORNITURA E POSA IN OPERA DI PAVIMENTAZIONE IN LASTRE DI BASALTO
9.	FONITURA E POSA IN OPERA DI CORDONATA PERIMETRALE ESEGUITO IN ELEMENTI DI BASALTO
10.	FORNITURA DI PALO ILLUMINAZIONE E DI TUTTO IL NECESSARIO PER LA SUA INSTALLAZIONE
11.	FORNITURA E POSA IN OPERA DI CANALETTA IN BASALTO PER IL CONVOGLIAMENTO E LO SCARICO DELLE ACQUE METEORICHE
12.	SCAVO A SEZIONE RISTRETTA OBBLIGATA
13.	FORNITURA E POSA IN OPERA DI TERRA DA COLTIVO PER FORMAZIONE DI AIUOLE
14.	FORNITURA E PIANAGIONE DI ARBUSTI A CESPUGLIO PER AMBIENTI MEDITERRANEI
15.	FORNITURA E POSA IN OPERA DI TELO PACCIAMANTE DRENANTE BIODEGRADABILE
16.	FORNITURA E POSA IN OPERA DI FIORIERE

PLANIMETRIA GENERALE AREA DI INTERVENTO



Scala 1:100

SIMULAZIONI FOTOGRAFICHE



Simulazione vista 1



Simulazione vista 2