



COMUNE DI LUNAMATRONA

LAVORI DI COMPLETAMENTO DELLA SISTEMAZIONE
DI PIAZZA IV NOVEMBRE A LUNAMATRONA (SU)

PROGETTO DEFINITIVO

Progettista:

Arch. Michela Tatti

Responsabile del procedimento:

Arch. Mirko Montisci

Il Sindaco:

Dott. Italo Carruci

PARTICOLARI COSTRUTTIVI

TAV. 05


Data: Aprile 2023

Scala: varie

PLANIMETRIA GENERALE AREA DI INTERVENTO



SEZIONE TRASVERSALE B-B'

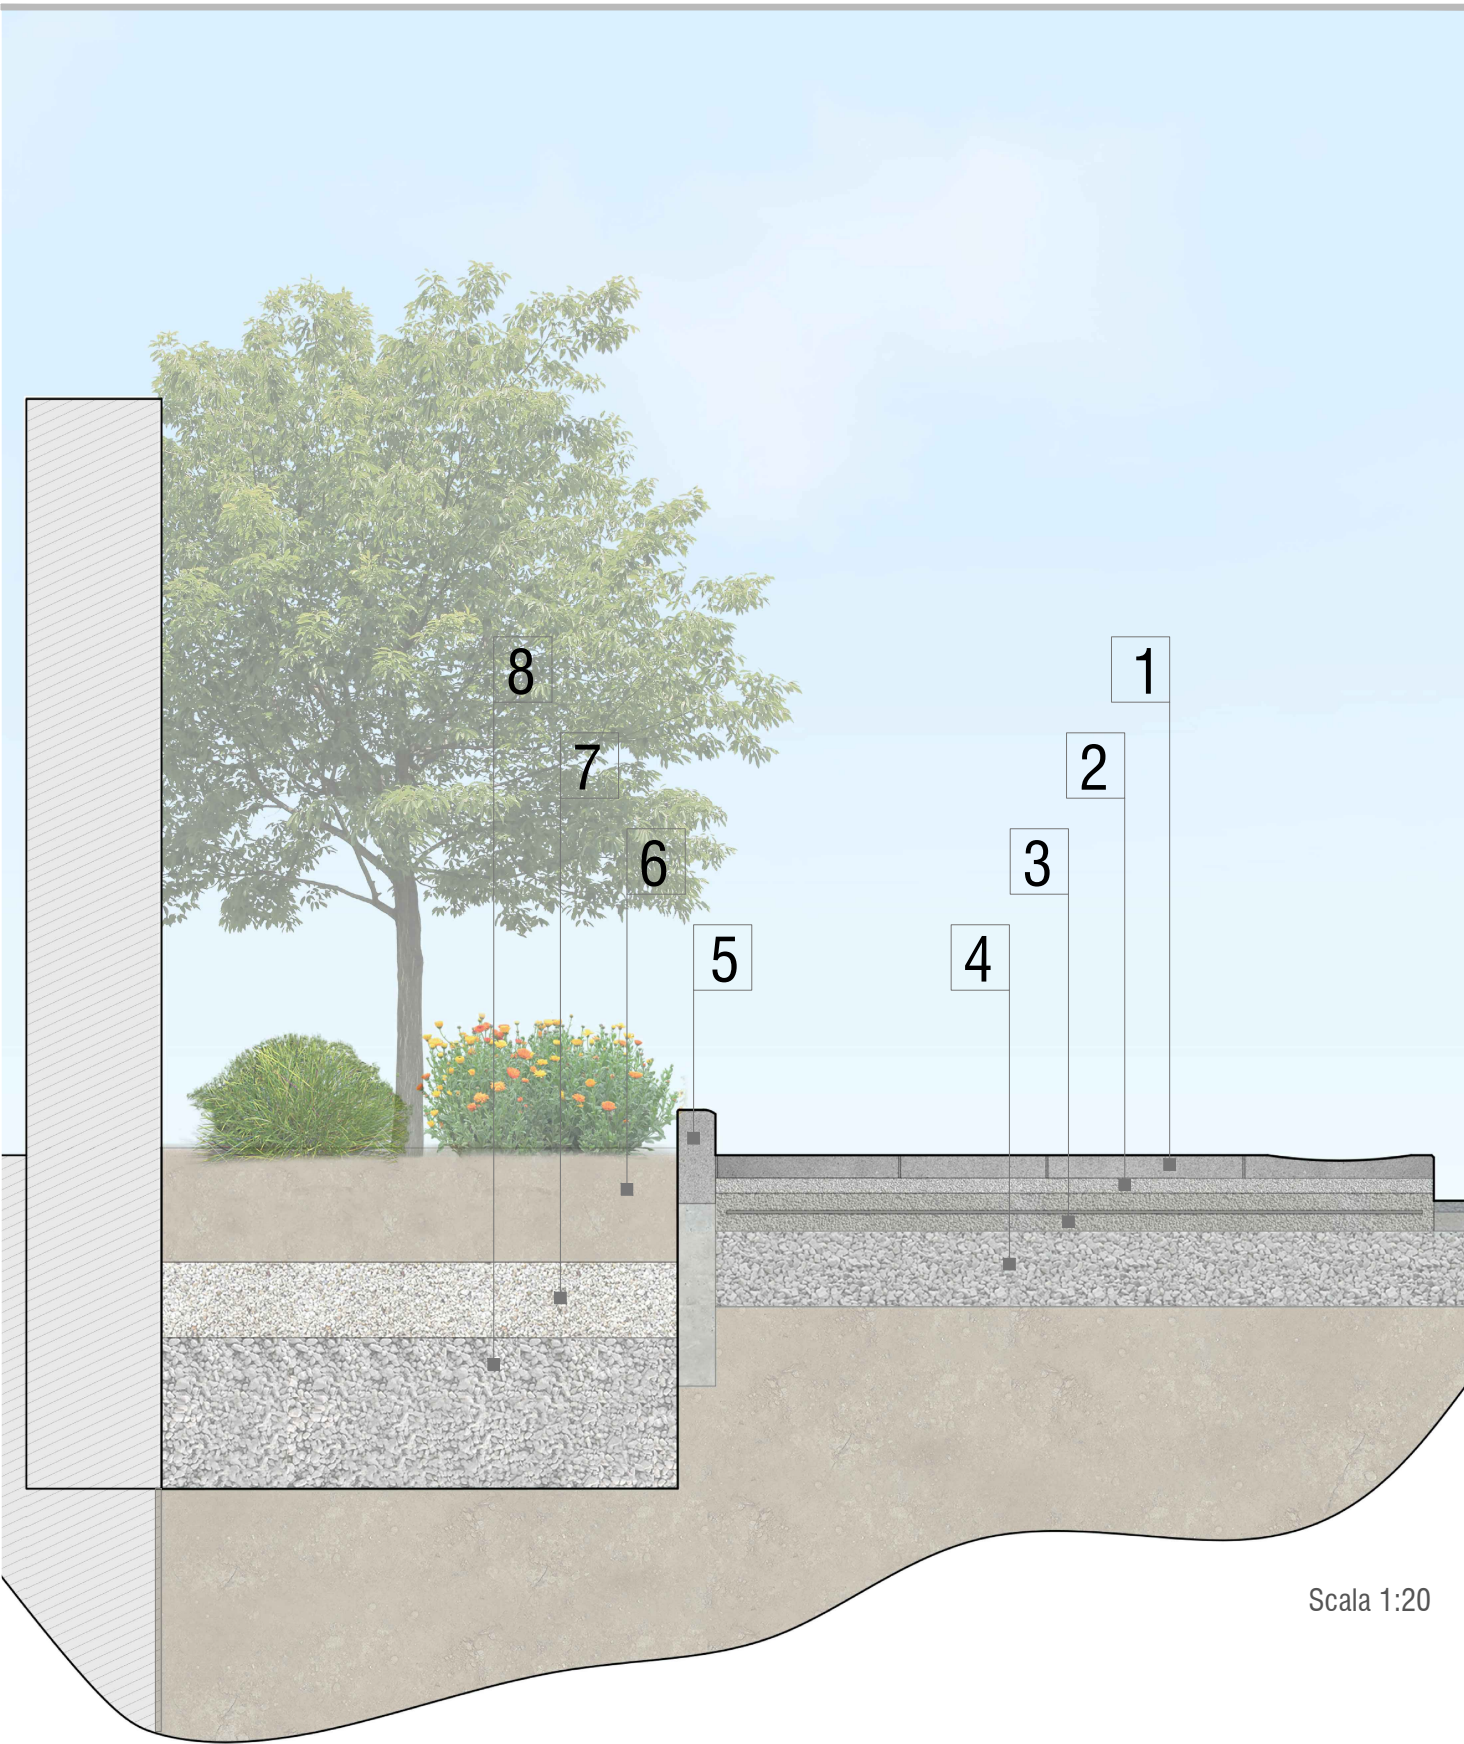


LEGENDA SEZIONE

1. PAVIMENTAZIONE IN CONCI DI BASALTO sp 6 cm
2. MALTA DI ALLETAMENTO sp 4 cm
3. MASSETTO IN CLS sp 10 cm CON RETE ELETTROSALDATA
4. TOUT VENANT
5. CORDOLATURA AIUOLE sp 10 cm
6. TERRA DA COLTIVO
7. SUBSTRATO MISTO DI TERRA/SABBIA sp. 15/ 20 cm
8. STRATO DI GHIAIA/ PIETRE con funzione drenante sp. 40 cm

TIPOLOGIA FIORIERA


ALFA

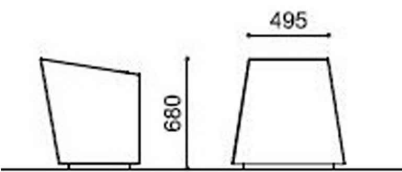

615




DETTAGLI PAVIMENTAZIONE

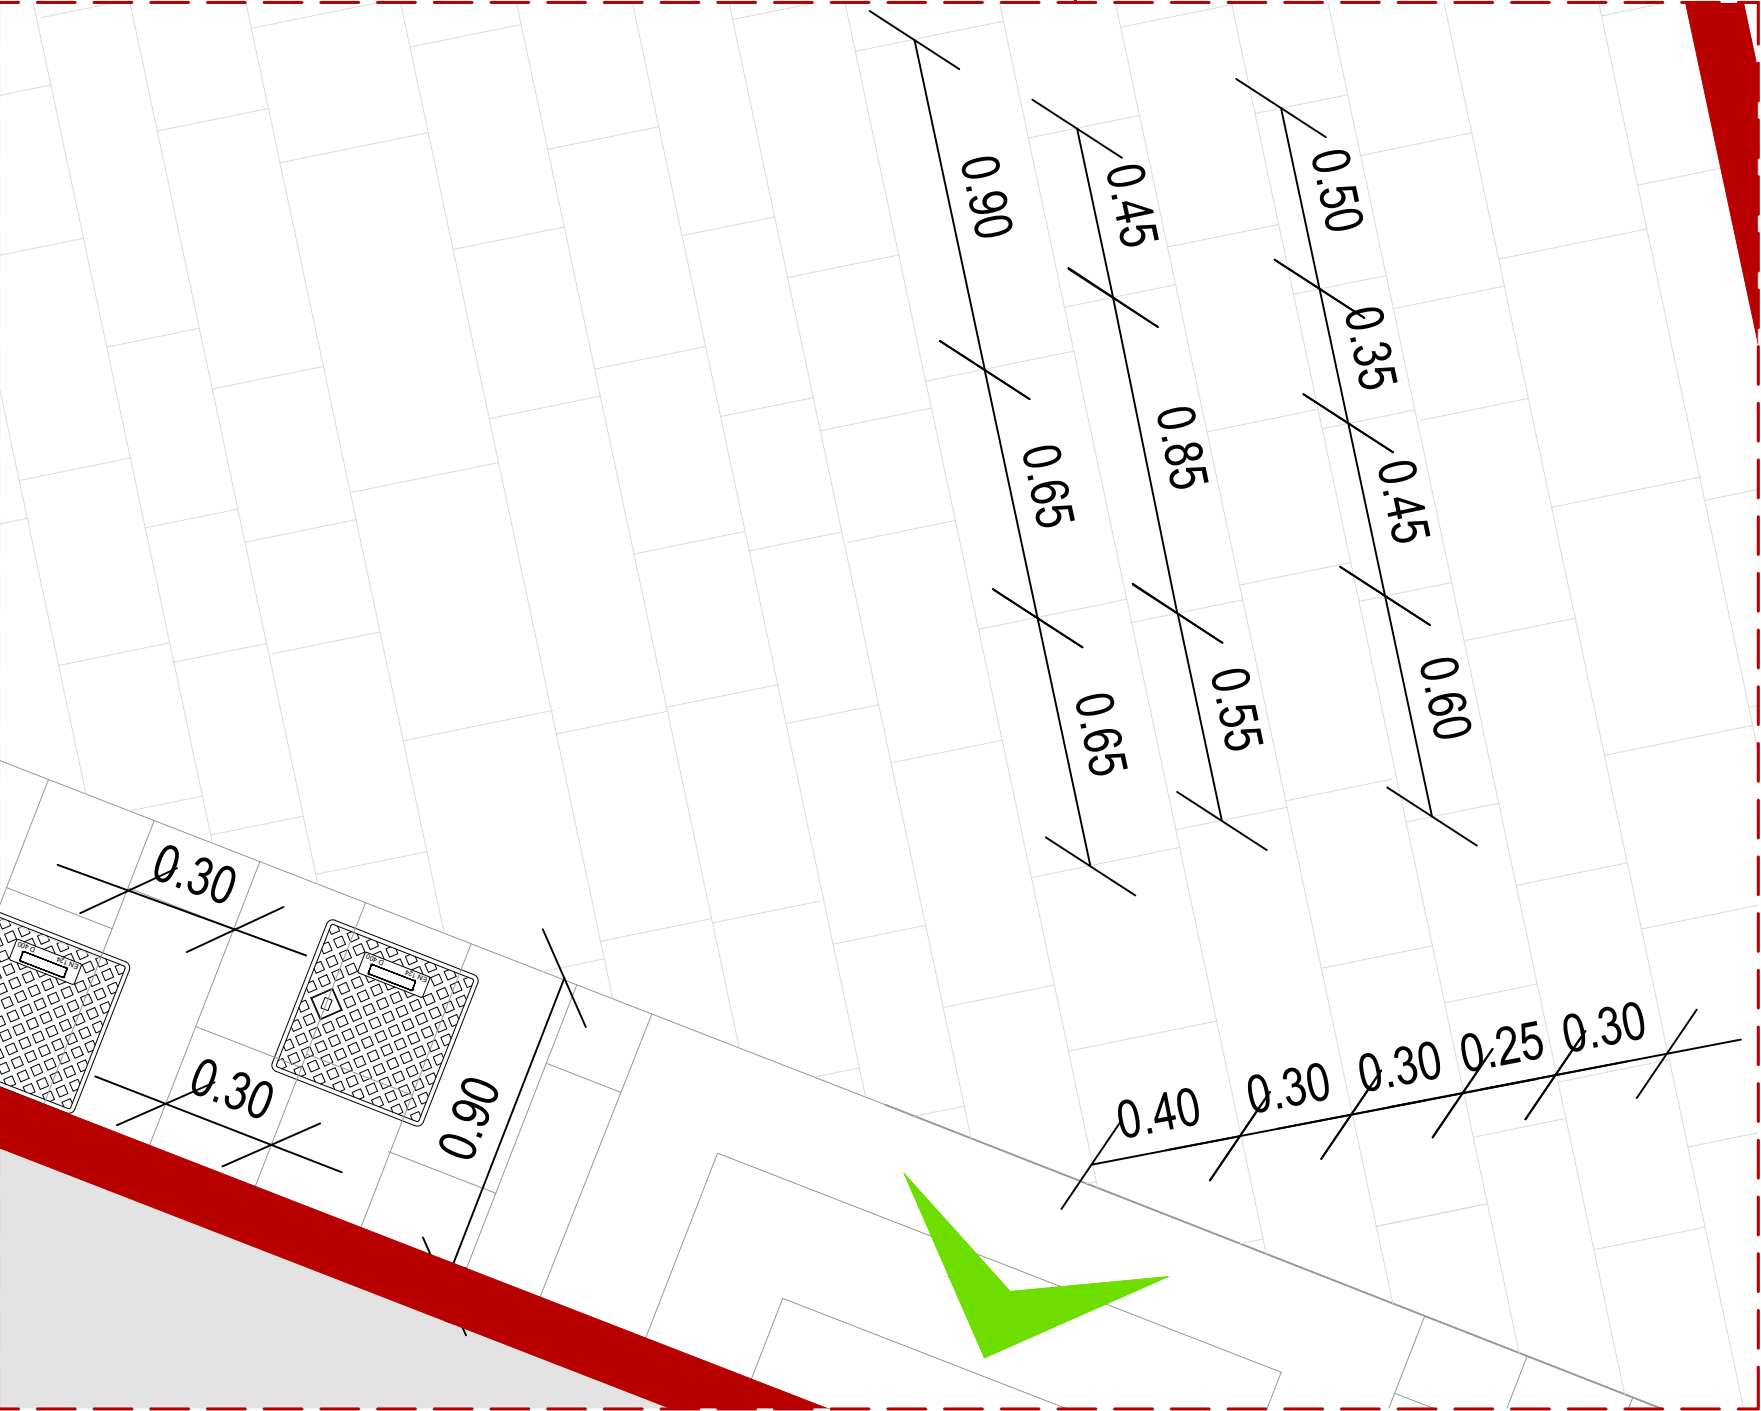

PARTICOLARE COSTRUTTIVO PALO ILLUMINAZIONE

LEGENDA

- 1_ Lanterna artistica LED tipo AEC Firenze o similare
- 2_ Palo ornamentale tipo AEC VASARI o similare
- 3_ Guaina termorestringente
- 4_ Riempimento
- 5_ Foro portapalo
- 6_ Plinto di fondazione prefabbricato in calcestruzzo
- 7_ Magrone di livellamento con rinflanco
- 8_ Foro di drenaggio
- 9_ Cavo unipolare con guaina tipo FG16R16
- 10_ Calcestruzzo
- 11_ Chiusino in ghisa lamellare
- 12_ Ripristino delle superfici finite in continua con le esistenti

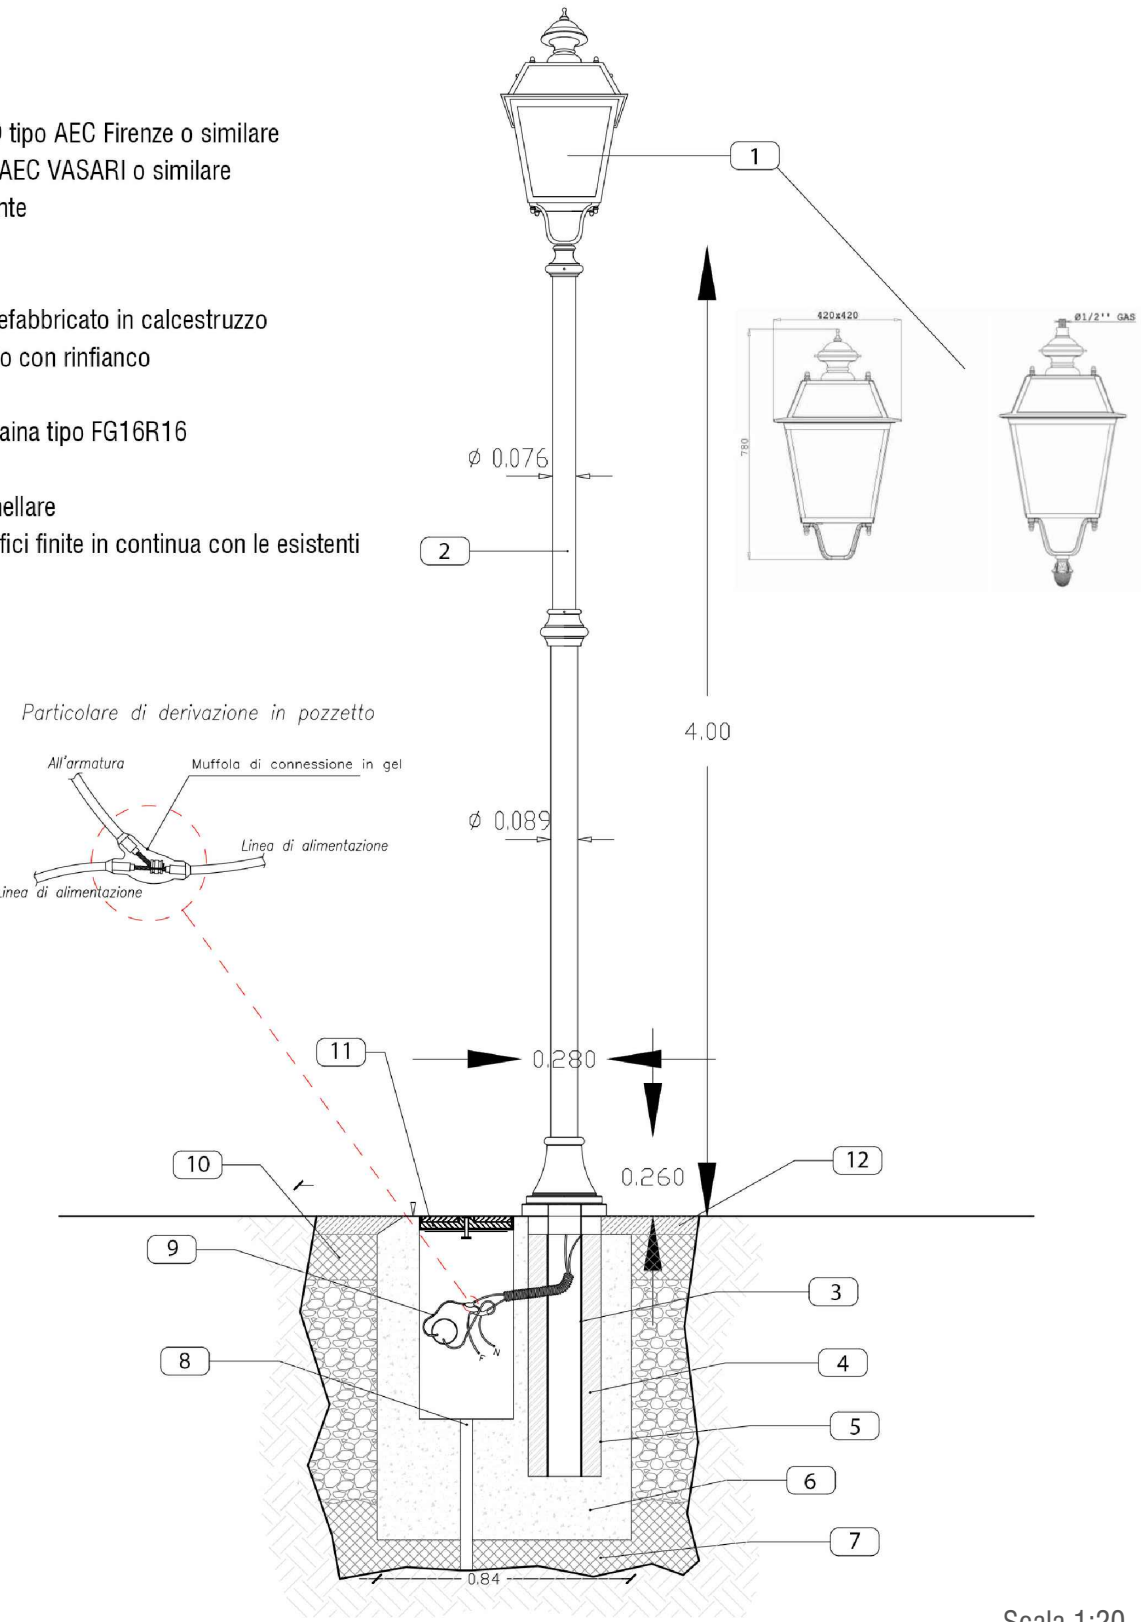

ESEMPIO TIPOLOGIA PALO ILLUMINAZIONE

