PROGETTO IMPIANTI TERMICI ED IDRO-SANITARI

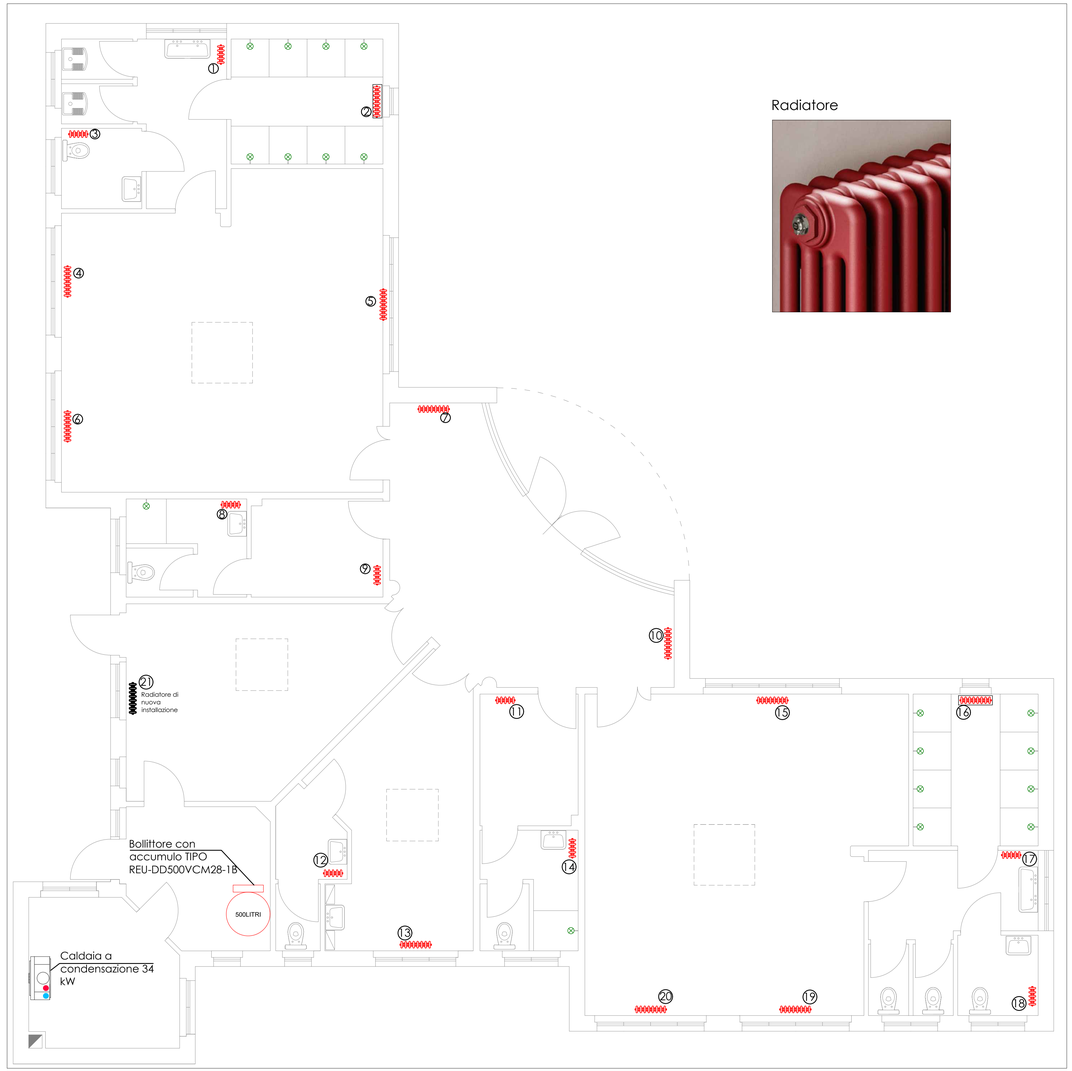

PIANTA IMPIANTI TERMICI ED IDROSANITARI PIANO TERRA
scala 1:50

Radiatore

Dimensionamento radiatori

Radiatori	codice	POTENZIALITA' (W)	Emissioni (Δt 40°C)	n° elementi	n° elementi definitivo	Largh. Elemento (cm)	POTENZIALITA' Reale (W)	Dimensione radiatore con tappi (cm)	Interasse attacchi (cm)	Ingombro totale con valvole (cm)
Spogliatoi										
IRSAP TESI 4 COLONNE h180	1	1200,00	160,90	7,5	8	4,50	1287,20	38,40	46,40	49,40
IRSAP TESI 4 COLONNE h180	2	1600,00	160,90	9,9	10	4,50	1609,00	47,40	55,40	58,40
IRSAP TESI 4 COLONNE h75	3	400,00	72,10	5,5	6	4,50	432,60	29,40	37,40	40,40
IRSAP TESI 4 COLONNE h180	4	1600,00	160,90	9,9	10	4,50	1609,00	47,40	55,40	58,40
IRSAP TESI 4 COLONNE h180	5	1600,00	160,90	9,9	10	4,50	1609,00	47,40	55,40	58,40
IRSAP TESI 4 COLONNE h180	6	1600,00	160,90	9,9	10	4,50	1609,00	47,40	55,40	58,40
IRSAP TESI 4 COLONNE h180	7	1300,00	160,90	8,1	9	4,50	1448,10	42,90	50,90	53,90
IRSAP TESI 4 COLONNE h75	8	700,00	72,10	9,7	10	4,50	721,00	47,40	55,40	58,40
IRSAP TESI 4 COLONNE h180	9	700,00	160,90	4,4	5	4,50	804,50	24,90	32,90	35,90
IRSAP TESI 4 COLONNE h180	10	1300,00	160,90	8,1	9	4,50	1448,10	42,90	50,90	53,90
IRSAP TESI 4 COLONNE h180	11	700,00	160,90	4,4	5	4,50	804,50	24,90	32,90	35,90
IRSAP TESI 4 COLONNE h75	12	600,00	72,10	8,3	9	4,50	648,90	42,90	50,90	53,90
IRSAP TESI 4 COLONNE h75	13	1800,00	72,10	25,0	25	4,50	1802,50	114,90	122,90	125,90
IRSAP TESI 4 COLONNE h75	14	700,00	72,10	9,7	10	4,50	721,00	47,40	55,40	58,40
IRSAP TESI 4 COLONNE h180	15	1600,00	160,90	9,9	10	4,50	1609,00	47,40	55,40	58,40
IRSAP TESI 4 COLONNE h180	16	700,00	160,90	4,4	5	4,50	804,50	24,90	32,90	35,90
IRSAP TESI 4 COLONNE h180	17	1300,00	160,90	8,1	9	4,50	1448,10	42,90	50,90	53,90
IRSAP TESI 4 COLONNE h75	18	400,00	72,10	5,5	6	4,50	432,60	29,40	37,40	40,40
IRSAP TESI 4 COLONNE h180	19	1600,00	160,90	9,9	10	4,50	1609,00	47,40	55,40	58,40
IRSAP TESI 4 COLONNE h180	20	1600,00	160,90	9,9	10	4,50	1609,00	47,40	55,40	58,40
IRSAP TESI 4 COLONNE h75	21	2000,00	72,10	27,7	28	4,50	2018,80	128,40	136,40	139,40
TOTALE							**26085,40**			

Scheda tecnica radiatori

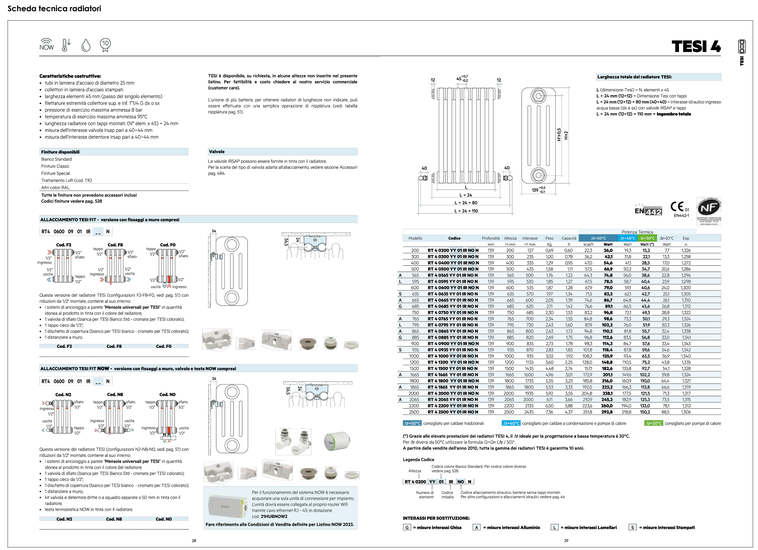

COMUNE DI RIVAROLO CANAVESE

INTERVENTI DI MANUTENZIONE ED EFFICIENTAMENTO SPOGLIATOI GIOCO CALCIO DI VIA TRIESTE
CIG: B2A447005F
CUP: E94D22004710007
Comune di Rivarolo Canavese Via Ivrea, n. 60

PROGETTO ESECUTIVO

PROGETTO IMPIANTI TERMICI ED IDRO-SANITARI
PIANTA IMPIANTI TERMICI ED IDRO-SANITARI PIANO TERRA

COMMITTENTE

COMUNE DI RIVAROLO CANAVESE
Via Ivrea, n. 60
10086 - Rivarolo Canavese (TO)
pec: rivarolo_lavoripubblici@pec.it - p.i. 01413960012
RUP: Ing. Elena Costa Laia

PROGETTISTI

LTG SRL
P.zza Vittorio Veneto n.3,
10035 - Mazzè (TO)
p.iva 12538050019
Tel 011-0898288

PROG. GENERALE DELL'OPERA
Ing. Matteo Lusso
Ordine degli Ingegneri prov. Torino n° 11491Z

INTEGRATORE PRESTAZIONI SPECIALISTICHE
Ing. Matteo Lusso
Ordine degli Ingegneri prov. Torino n° 11491Z

PROGETTISTI PRESTAZIONI SPECIALISTICHE
- **PROG. IMPIANTI MECCANICI:**
  Ing. Matteo Lusso
  Ordine degli Ingegneri prov. Torino n° 11491Z
- **PROG. IMPIANTI ELETTRICI:**
  Ing. Matteo Lusso
  Ordine degli Ingegneri prov. Torino n° 11491Z

DESCRIZIONE OPERA	DATA PRIMA EMISSIONE	SCALA	REVISIONE	
IMPIANTI TERMICI ED IDRO-SANITARI	23.08.2024	1:50	6°	
IDENTIFICAZIONE LAVORO			5°	
COMMESSA	PROGETTO	ELABORATO	4°	
24057S	PFTE-PE.102	OI.01	3°	
			2°	
			1°	
REDATTO	CONTROLLATO	APPROVATO		
Arch. Fabio Cerniglia	Ing. Matteo Lusso	Ing. Matteo Lusso		

N. elaborato
OI.01

©2024 QUESTO DISEGNO E' DI PROPRIETA' DI LTG SRL, NON PUO' ESSERE COPIATO, RIPRODOTTO, TRASFERITO A TERZI O COMUNQUE DIFFUSO SENZA AUTORIZZAZIONE SCRITTA.

LEGENDA

	Radiatori esistenti da sostituire. Radiatori con Valvola Termostatica
	Radiatori esistenti da sostituire. Radiatori Senza Valvola Termostatica
	Nuovo erogatore doccia con riduttore di portata 6L/min con miscelatore a molla temporizzata
	Radiatore di nuova installazione