



ACCESSO CARRAIO E PEDONALE AL LOTTO



ACCESSO AL FABBRICATO SPOGLIATOI



RECINZIONE DI CANTIERE TIPOLOGICA



CARTELO DI CANTIERE TIPOLOGICO




CARTELO TIP. DI CANTIERE



QUADRO DI CANTIERE TIPOLOGICO

N.B.: eventuali modifiche di installazione apprestamenti per il cantiere saranno oggetto di valutazione durante la prima riunione di coordinamento

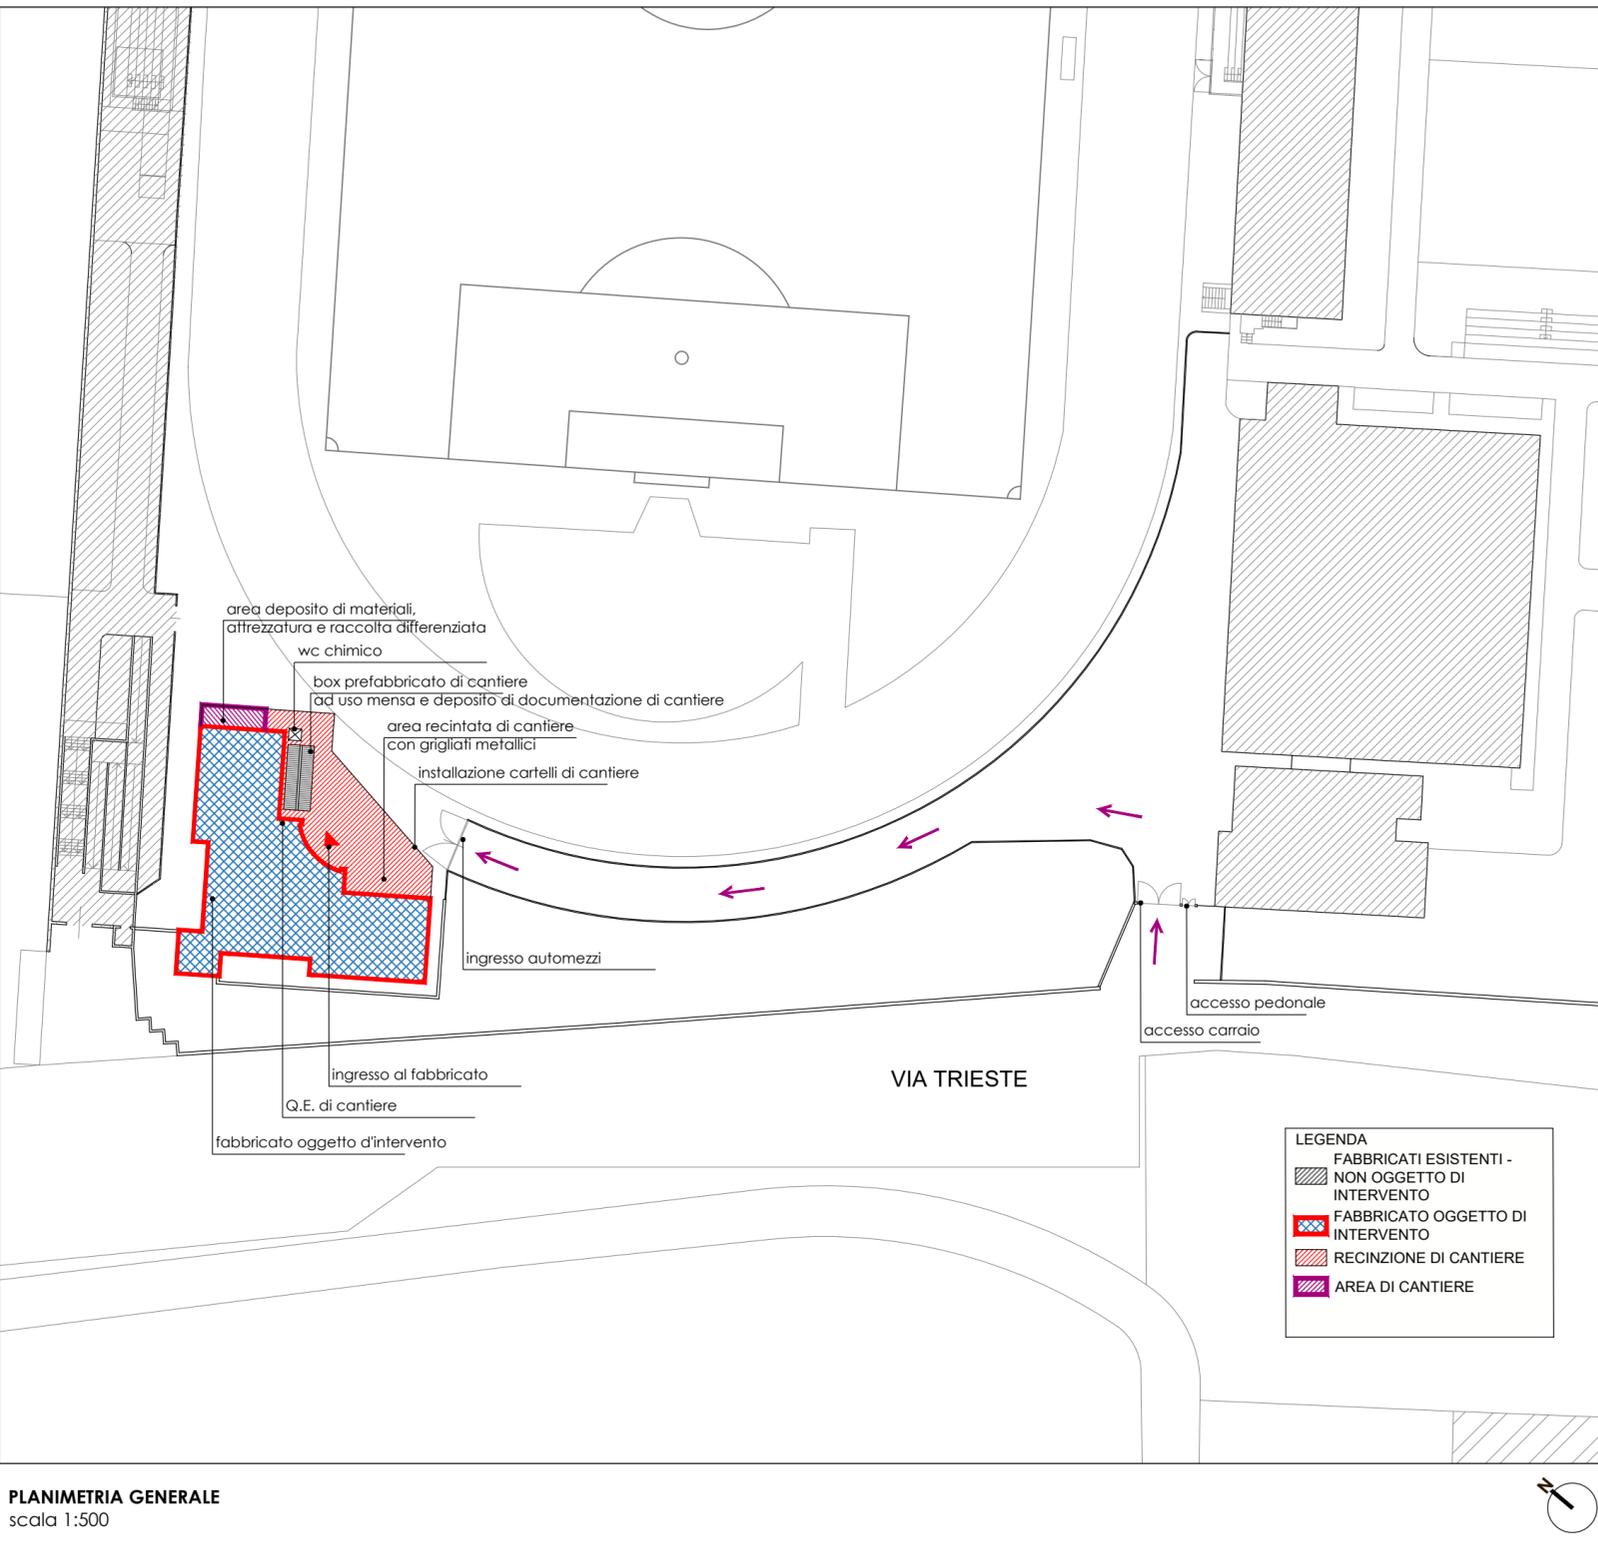

PLANIMETRIA GENERALE
scala 1:500



COMUNE DI RIVAROLO CANAVESE

INTERVENTI DI MANUTENZIONE ED EFFICIENTAMENTO SPOGLIATOI GIOCO CALCIO DI VIA TRIESTE

CIG: B2A447005F
CUP: E94D22004710007

Comune di Rivarolo Canavese Via Ivrea, n. 60

PROGETTO ESECUTIVO

PLANIMETRIA GENERALE INQUADRAMENTO E ORGANIZZAZIONE DI CANTIERE

COMMITTENTE

COMUNE DI RIVAROLO CANAVESE
Via Ivrea, n. 60
10086 - Rivarolo Canavese (TO)
pec: rivarolo_lavoripubblici@pec.it - p.i. 01413960012
RUP: Ing. Elena Costa Laia

PROGETTISTI

LTG SRL
P.zza Vittorio Veneto n.3,
10035 - Mazzè (TO)
p.i.v.a 12538050019
Tel 011-0898288



PROG. GENERALE DELL'OPERA
Ing. Matteo Lusso
Ordine degli Ingegneri prov. Torino n° 11491Z

INTEGRATORE PRESTAZIONI SPECIALISTICHE
Ing. Matteo Lusso
Ordine degli Ingegneri prov. Torino n° 11491Z

PROGETTISTI PRESTAZIONI SPECIALISTICHE

- **PROG. IMPIANTI MECCANICI:**
Ing. Matteo Lusso
Ordine degli Ingegneri prov. Torino n° 11491Z
- **PROG. IMPIANTI ELETTRICI:**
Ing. Matteo Lusso
Ordine degli Ingegneri prov. Torino n° 11491Z



DESCRIZIONE OPERA	DATA PRIMA EMISSIONE	SCALA	REVISIONE
ORGANIZZAZIONE DEL CANTIERE	23.08.2024	1:500	6°
IDENTIFICAZIONE LAVORO			
COMMESSA	PROGETTO	ELABORATO	4°
24057S	PFTE-PE.101	OA.01	3°
			2°
			1°
REDATTO	CONTROLLATO	APPROVATO	
Arch. Fabio Cerniglia	Arch. Valentina Tarro Genta	Arch. Valentina Tarro Genta	

N. elaborato

OA.01