



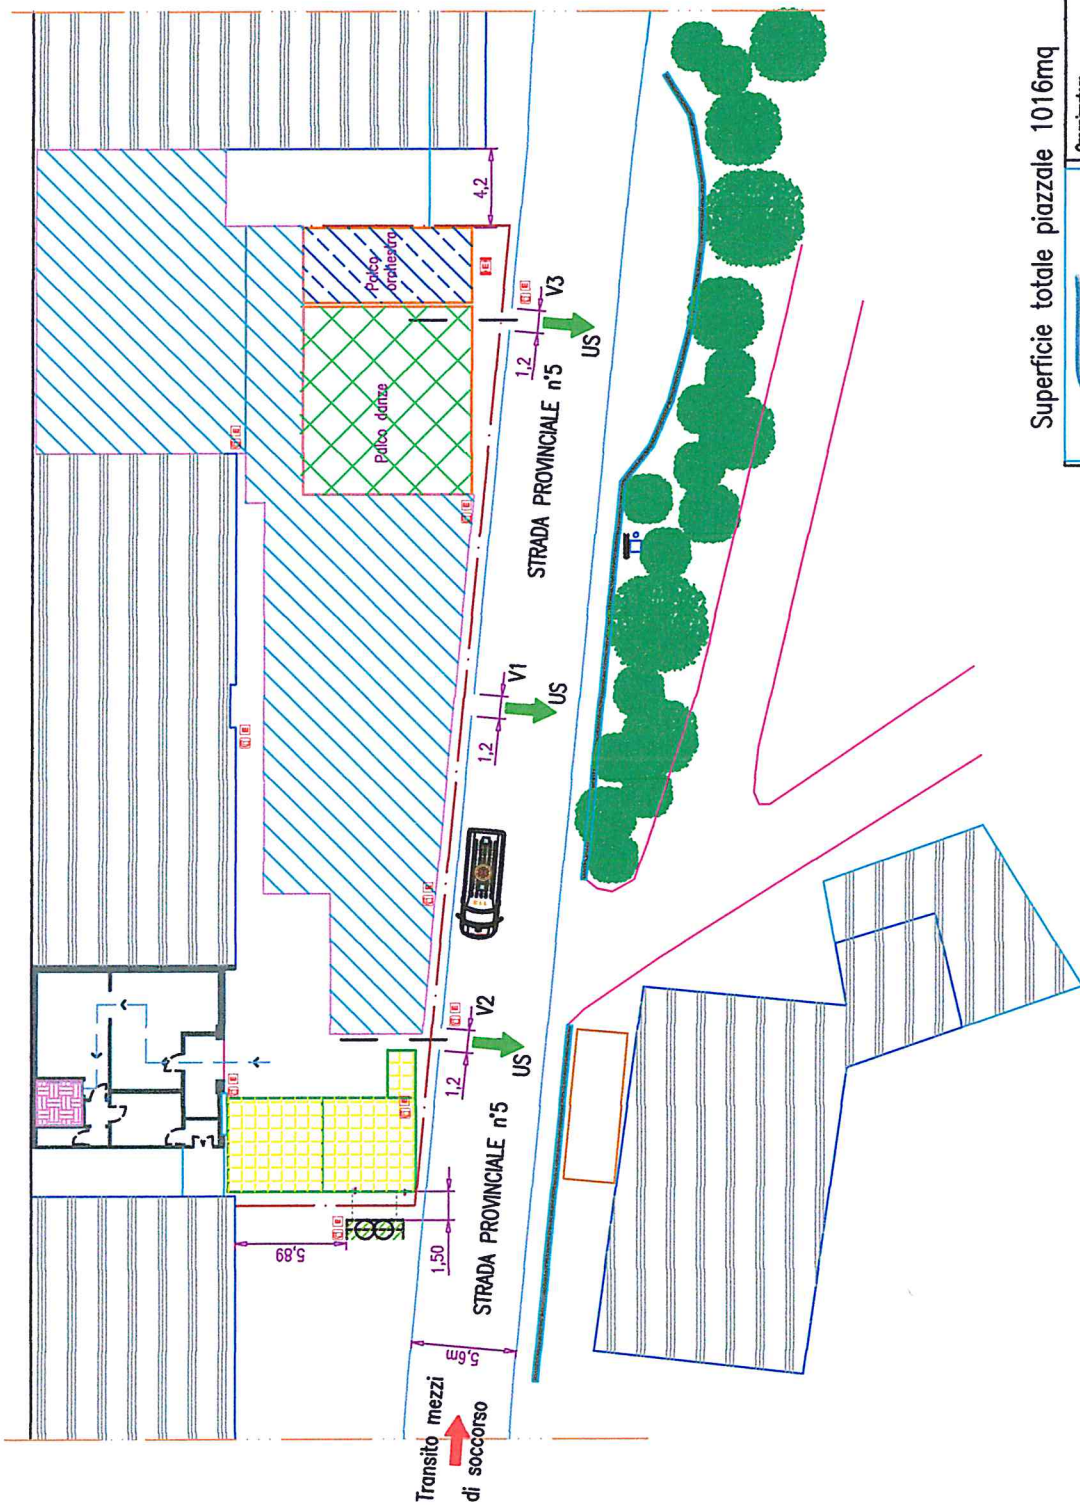
Domanda per il rilascio di Nulla Osta a norma del codice della strada per chiusura temporanea strada provinciale - Allegato A



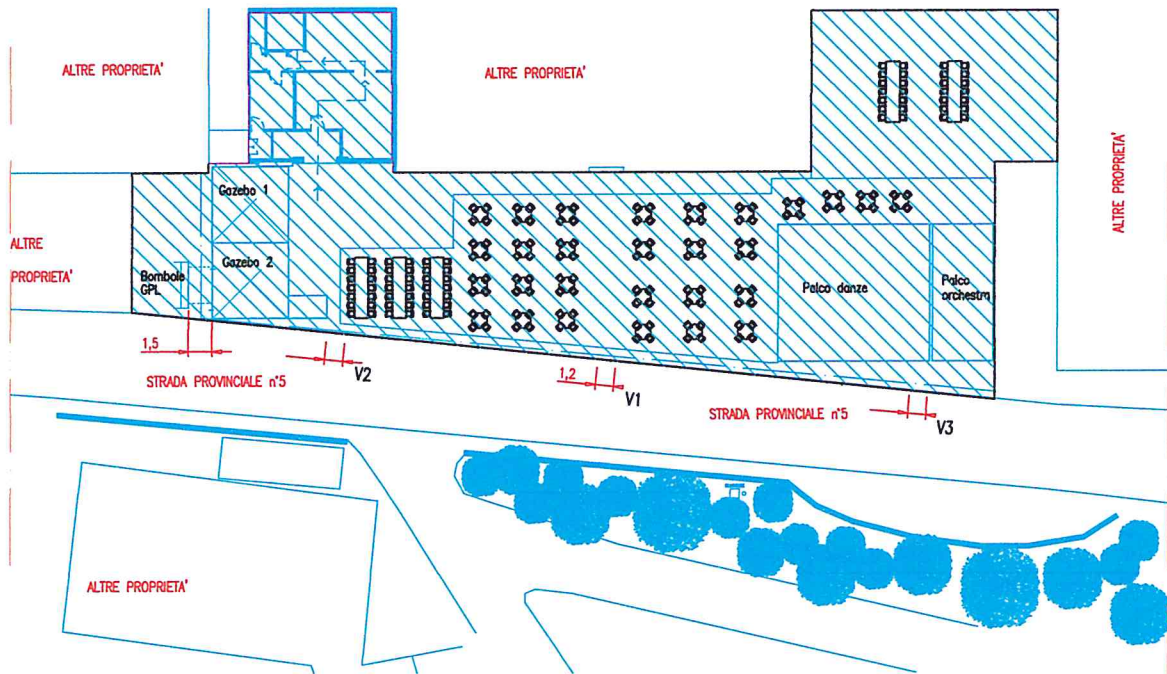

 AREA ADIBITA A MANIFESTAZIONE

	Organizzatore			
	Associazione "COMBRICOLA DAL DI D'LA FESTA"			
Descrizione:				
Planimetria, posizione attività				
Via M. Pallavicini, 7 - 13039 Trino (VC) Cell. 3403377464 - mail: massacarlo6@gmail.com	Formato:	Data:	DWG NO.	Foglio
Attività:	A3	24/07/2023	PR I 001/00	1/1
Manifestazione temporanea all'aperto COMUNE DI GABIANO	Scala: 1:500	Gruppo:		File n. 1302923-PR I 001/00



Superficie totale piazzale 1016mq

Area di transito	
Altre proprietà	
Palco orchestra	
Palco danze	
Box bombole GPL	
Servizi igienici	
Area ristoro e relax: 565mq	
Area preparazione cibi e bevande	

Organizzatore Associazione "TOURRICOOLA DAL DI DIA FESTA"			
Descrizione: Pianimetria, posizione attività			
Formato: A3	Data: 24/07/2023	DWG NO. PR I 002/00	Foglio 1/1
Via M. Pallavicini, 7 - 13039 Tirolo (VC) Cell. 340337464 - mail: massacarlo6@gmail.com		Gruppo: 1302923-PR I 002/00	
Attività: Manifestazione temporanea all'aperto COMUNE DI CASIANO			