

**Agenzia delle Entrate
CATASTO FABBRICATI
Ufficio Provinciale di
Novara**

Dichiarazione protocollo n. NO0034130 del 31/05/2017

Planimetria di u.i.u. in Comune di Nebbiuno

Vicolo A. Campana (tapigliano)

civ. 7

Identificativi Catastali:

Sezione: B

Foglio: 3

Particella: 122

Subalterno: 3

Compilata da:

Asprea Gianluca


Iscritto all'albo:
Geometri

Prov. Novara

N. 2503

Scheda n. 1

Scala 1:200

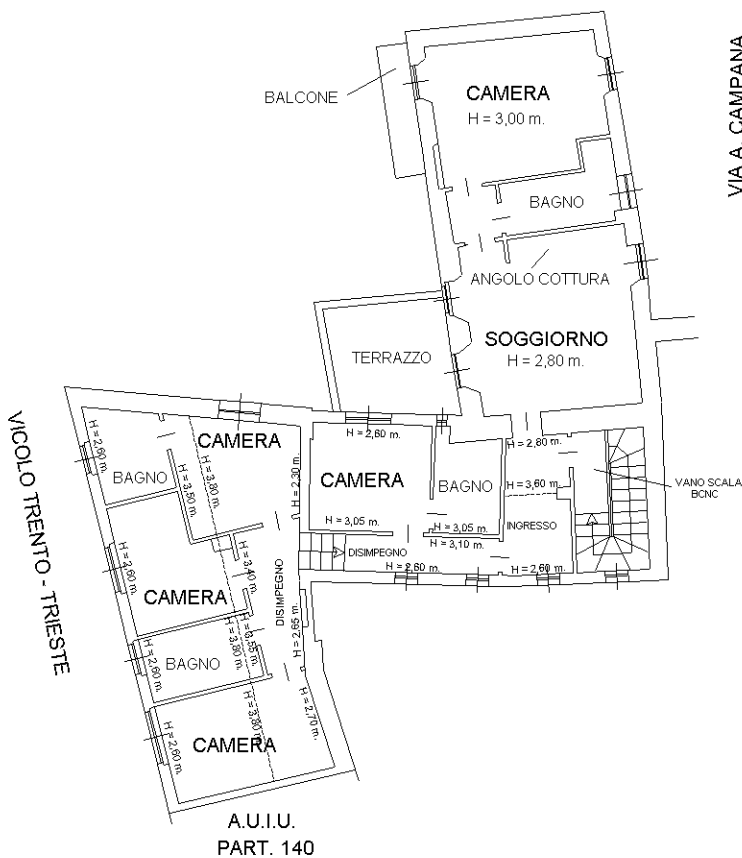

PIANO PRIMO

Ultima planimetria in atti

Data: 12/04/2023 - n. T161409 - Richiedente: CMMGPP70S48A429N

Totale schede: 1 - Formato di acquisizione: A4(210x297) - Formato stampa richiesto: A4(210x297)

