PROGETTO SISTEMAZIONE VIABILITA'
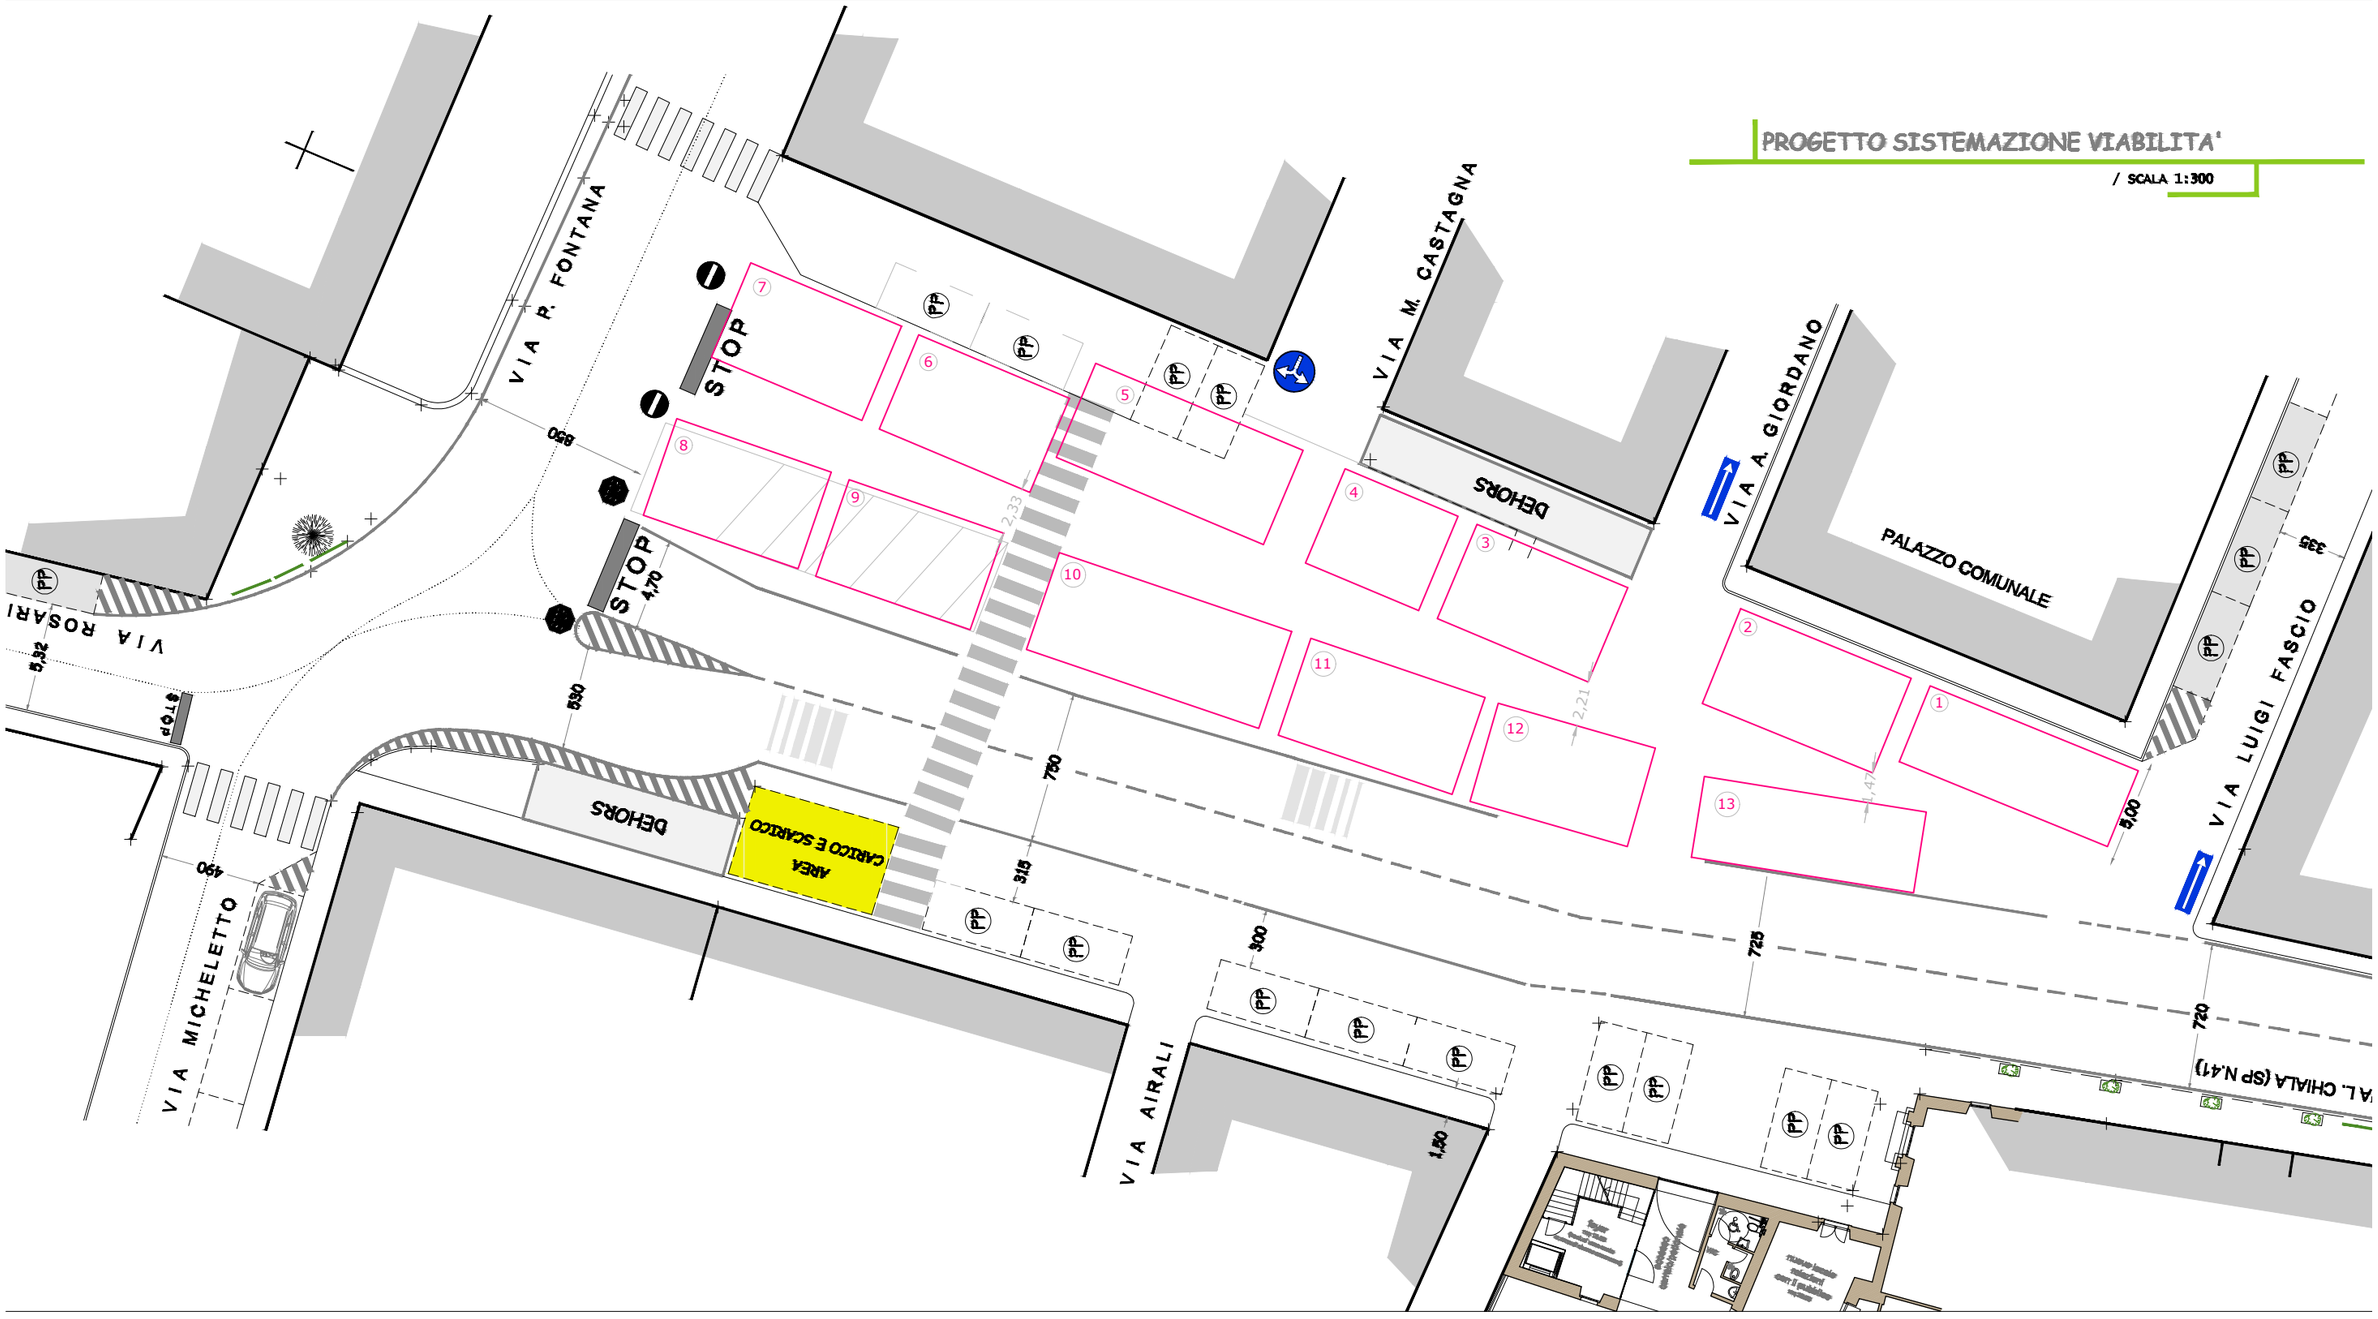
/ SCALA 1:300