


KEY PLAN




Vista assonometrica travatura tetto

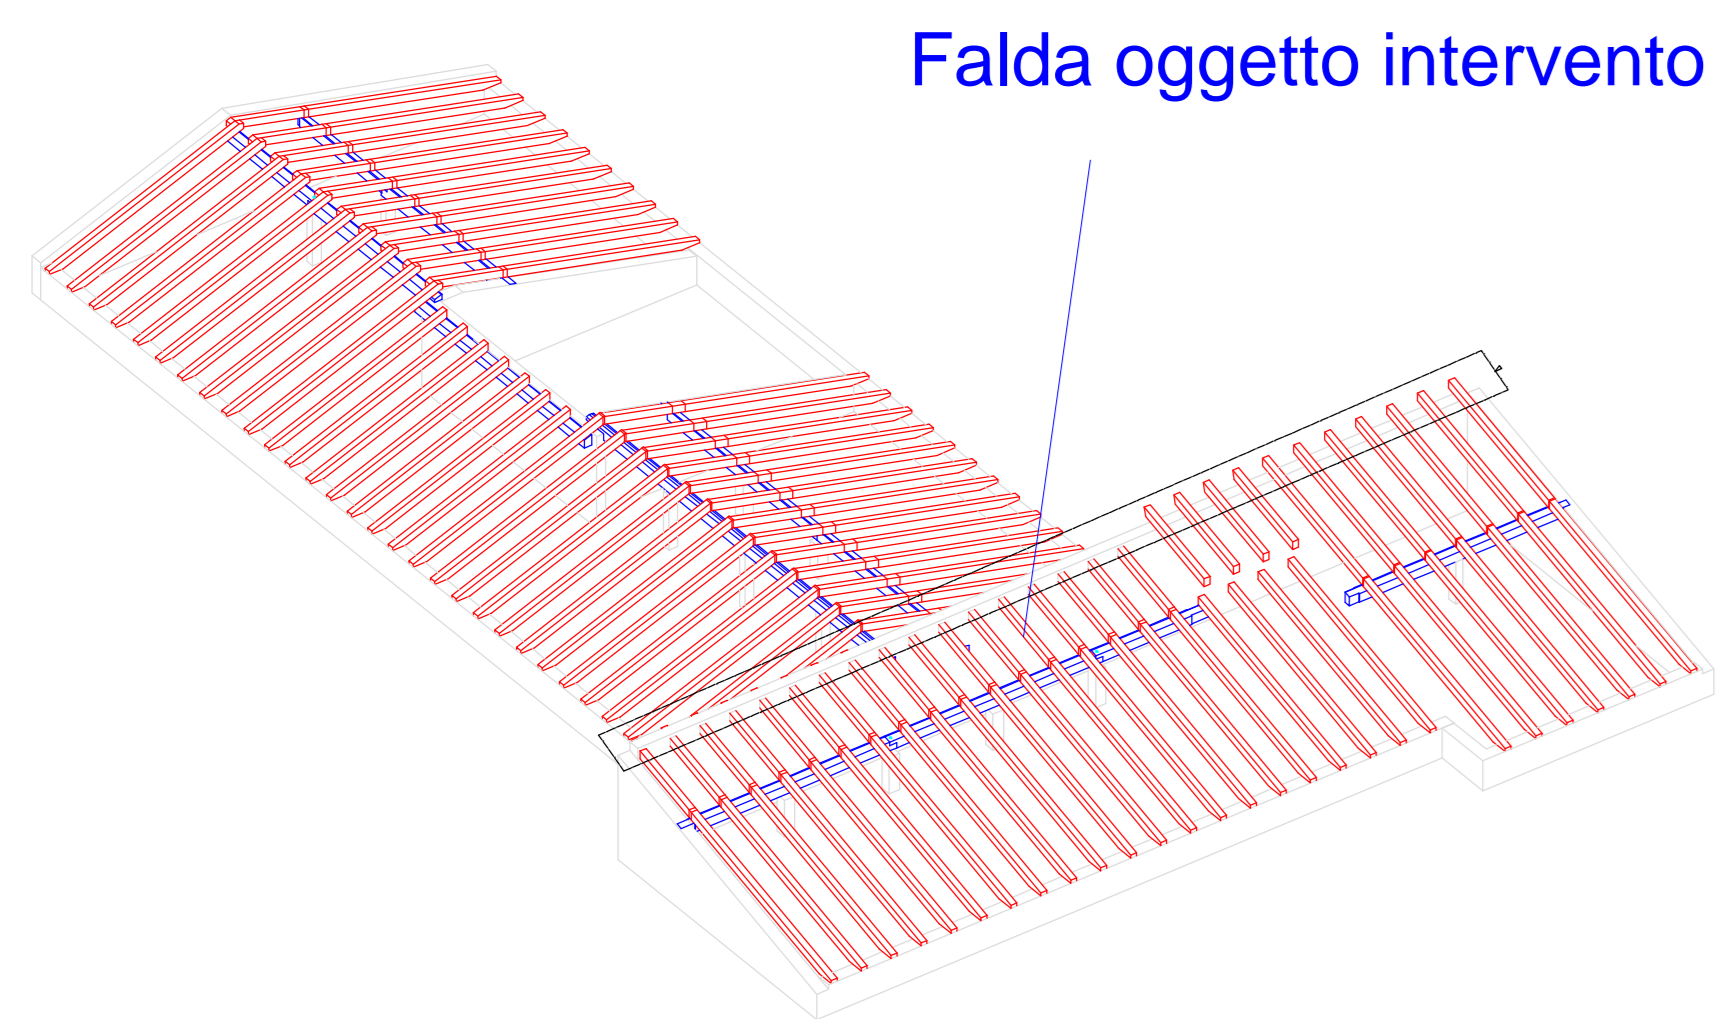

Non in scala
Quote in metri



Prospetto SUD
Posizione n.ro 46 pannelli
fotovoltaici da 430Wp l'uno

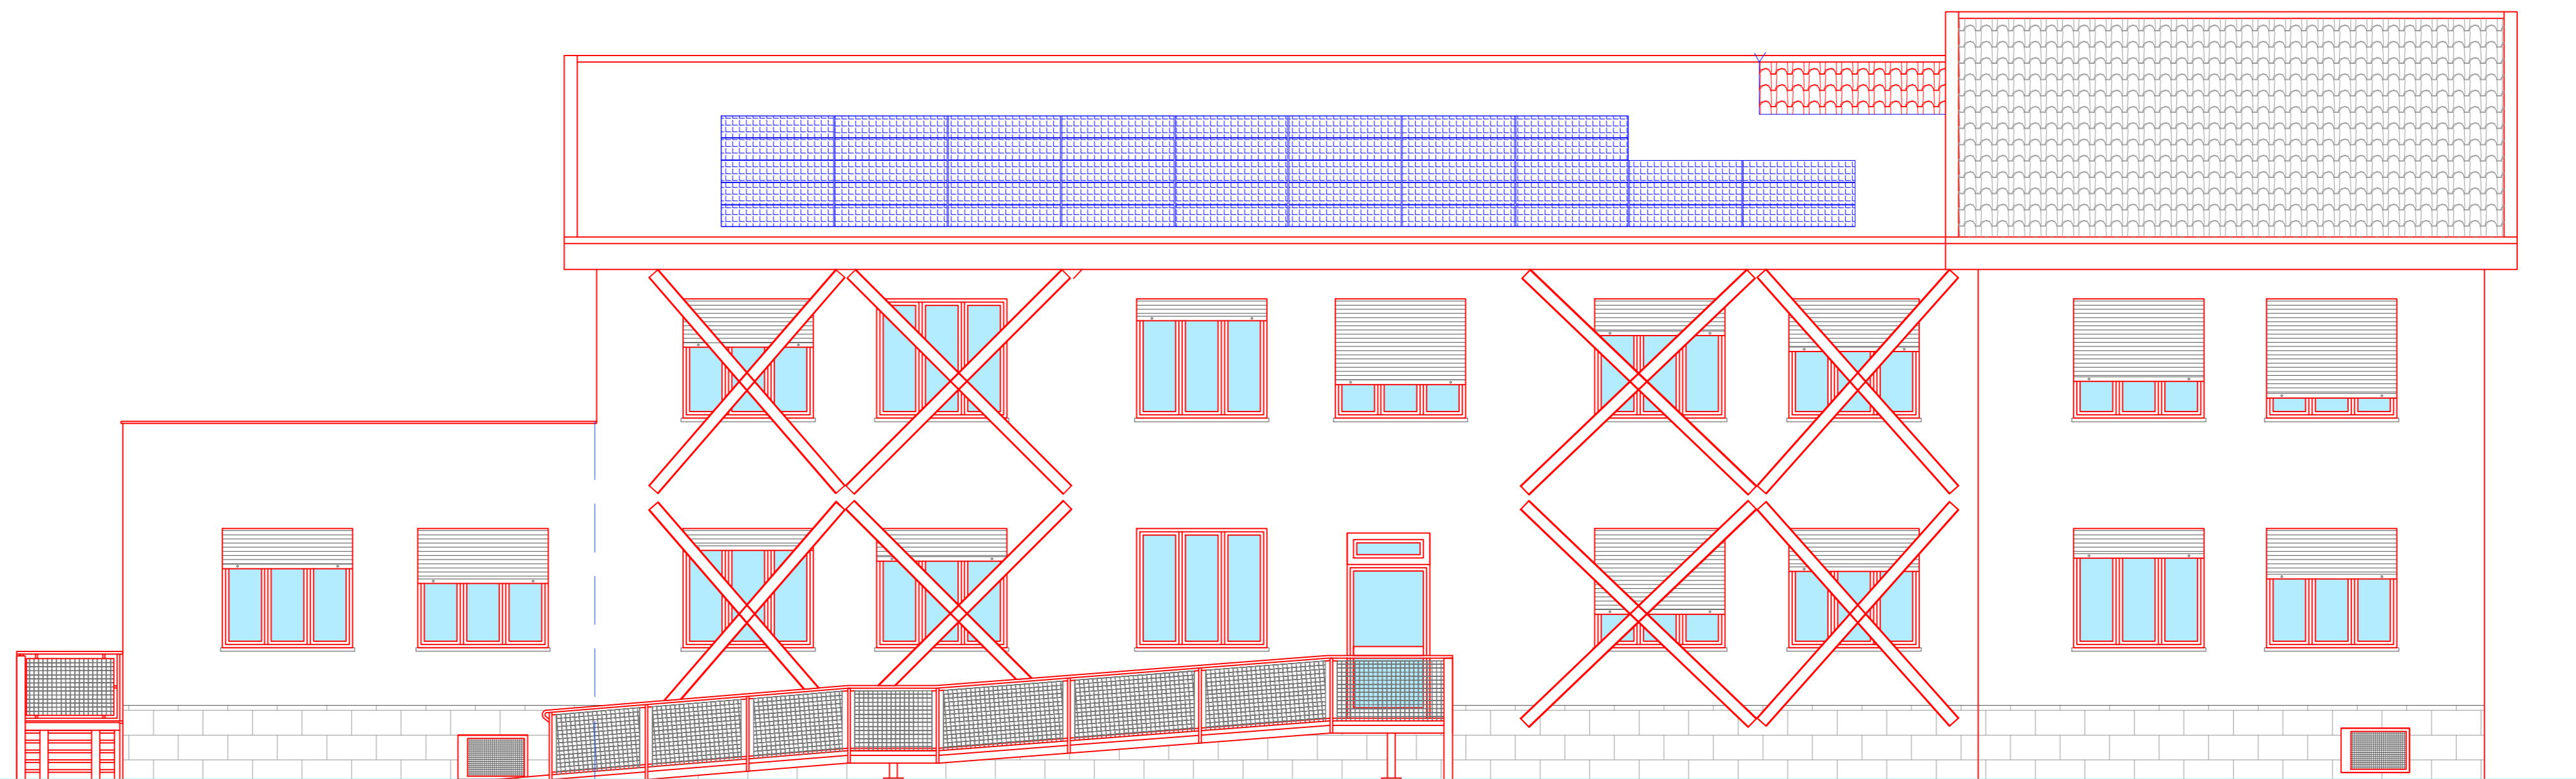

Falda oggetto intervento
Non in scala
Quote in metri




Non in scala
Quote in centimetri

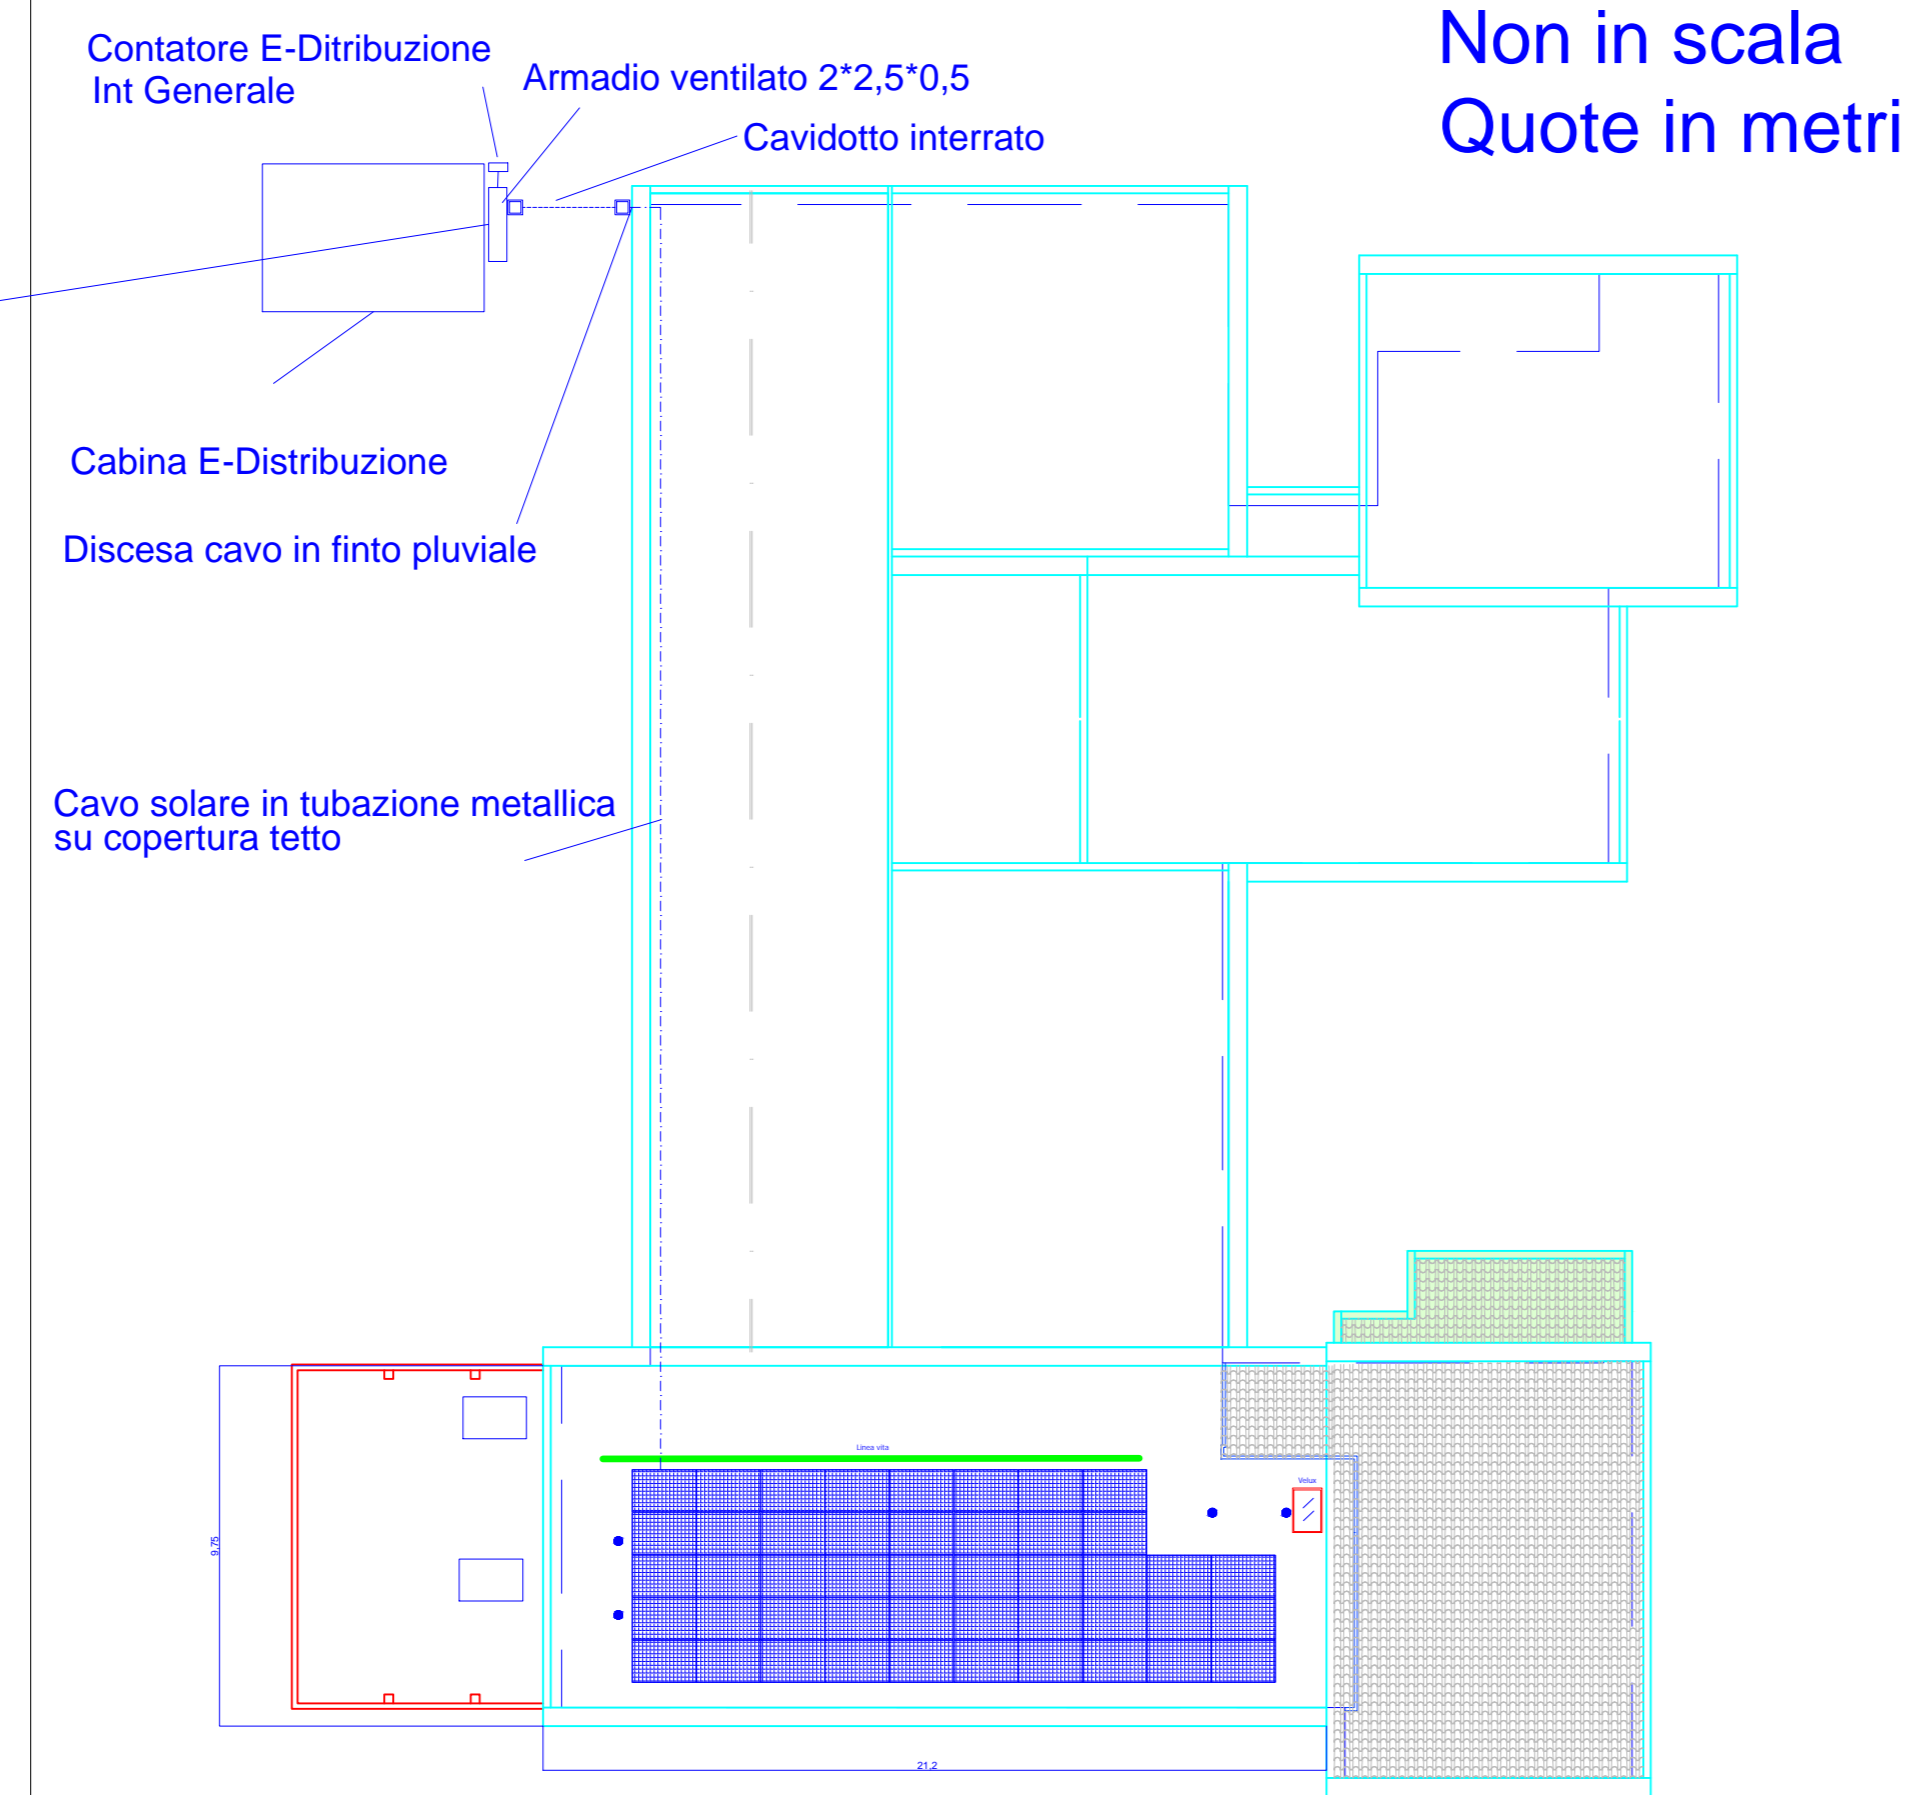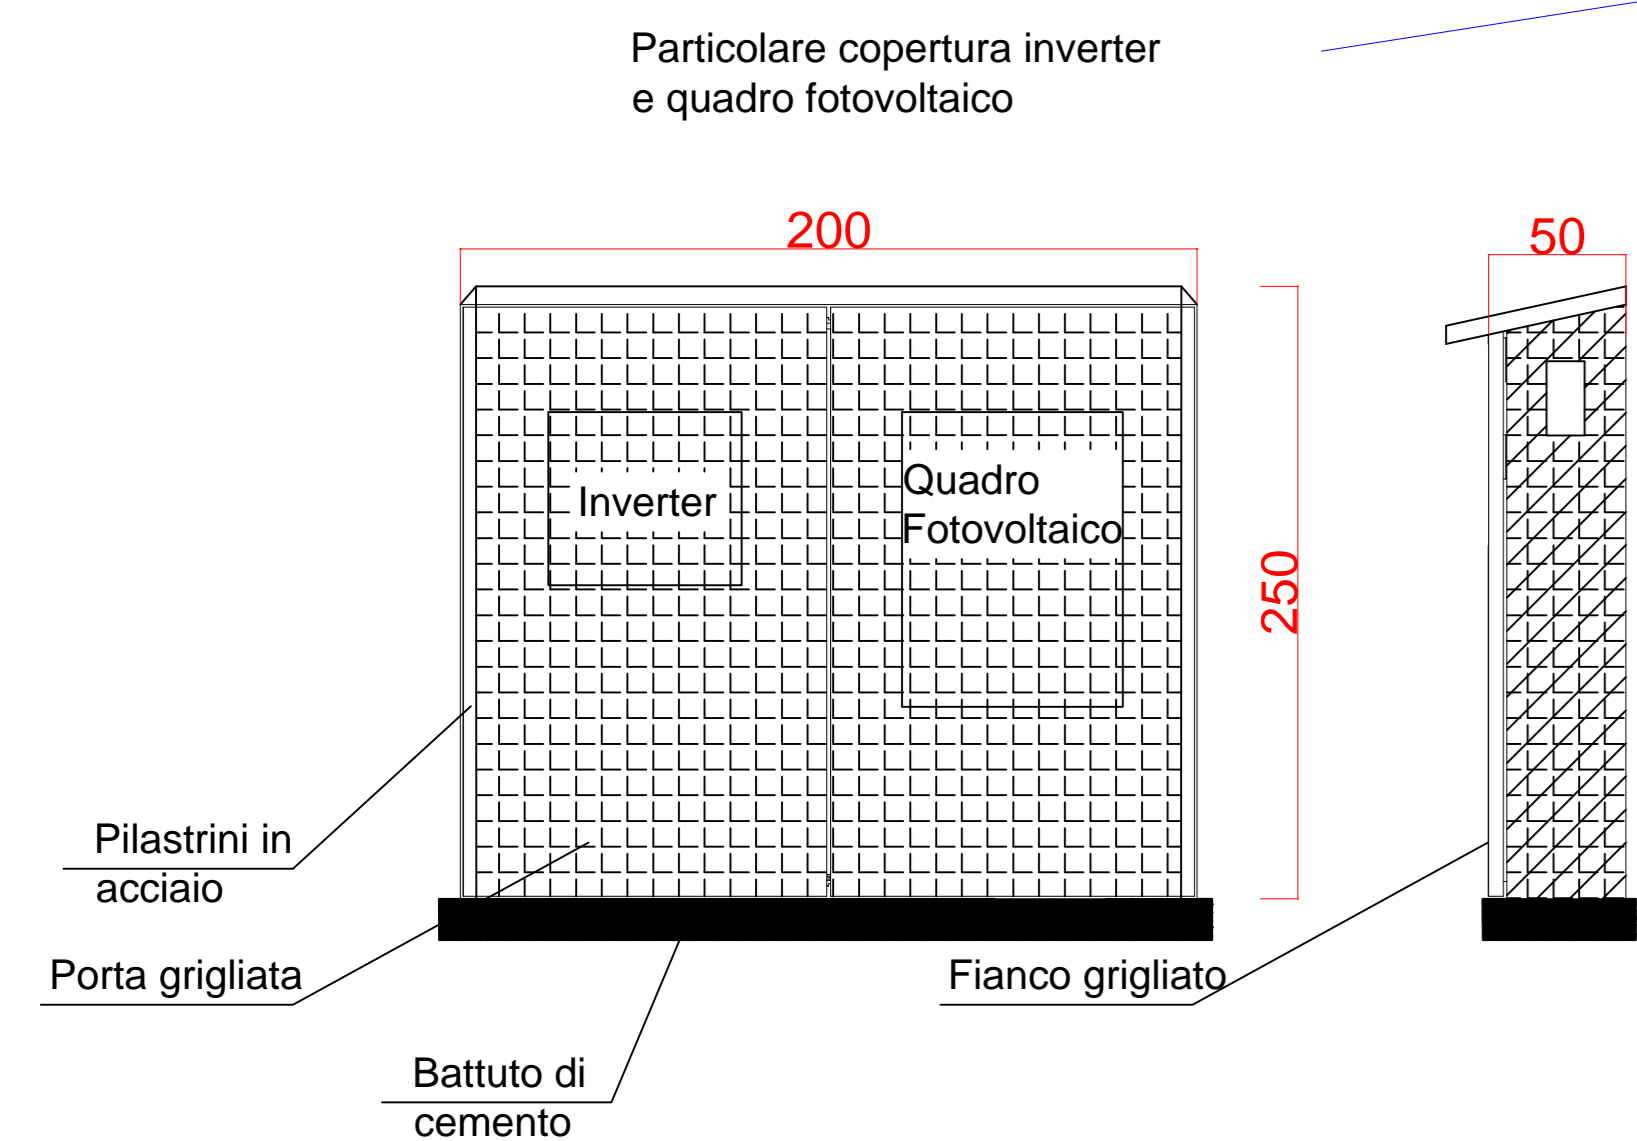

Non in scala
Quote in metri

Copertura in coppi

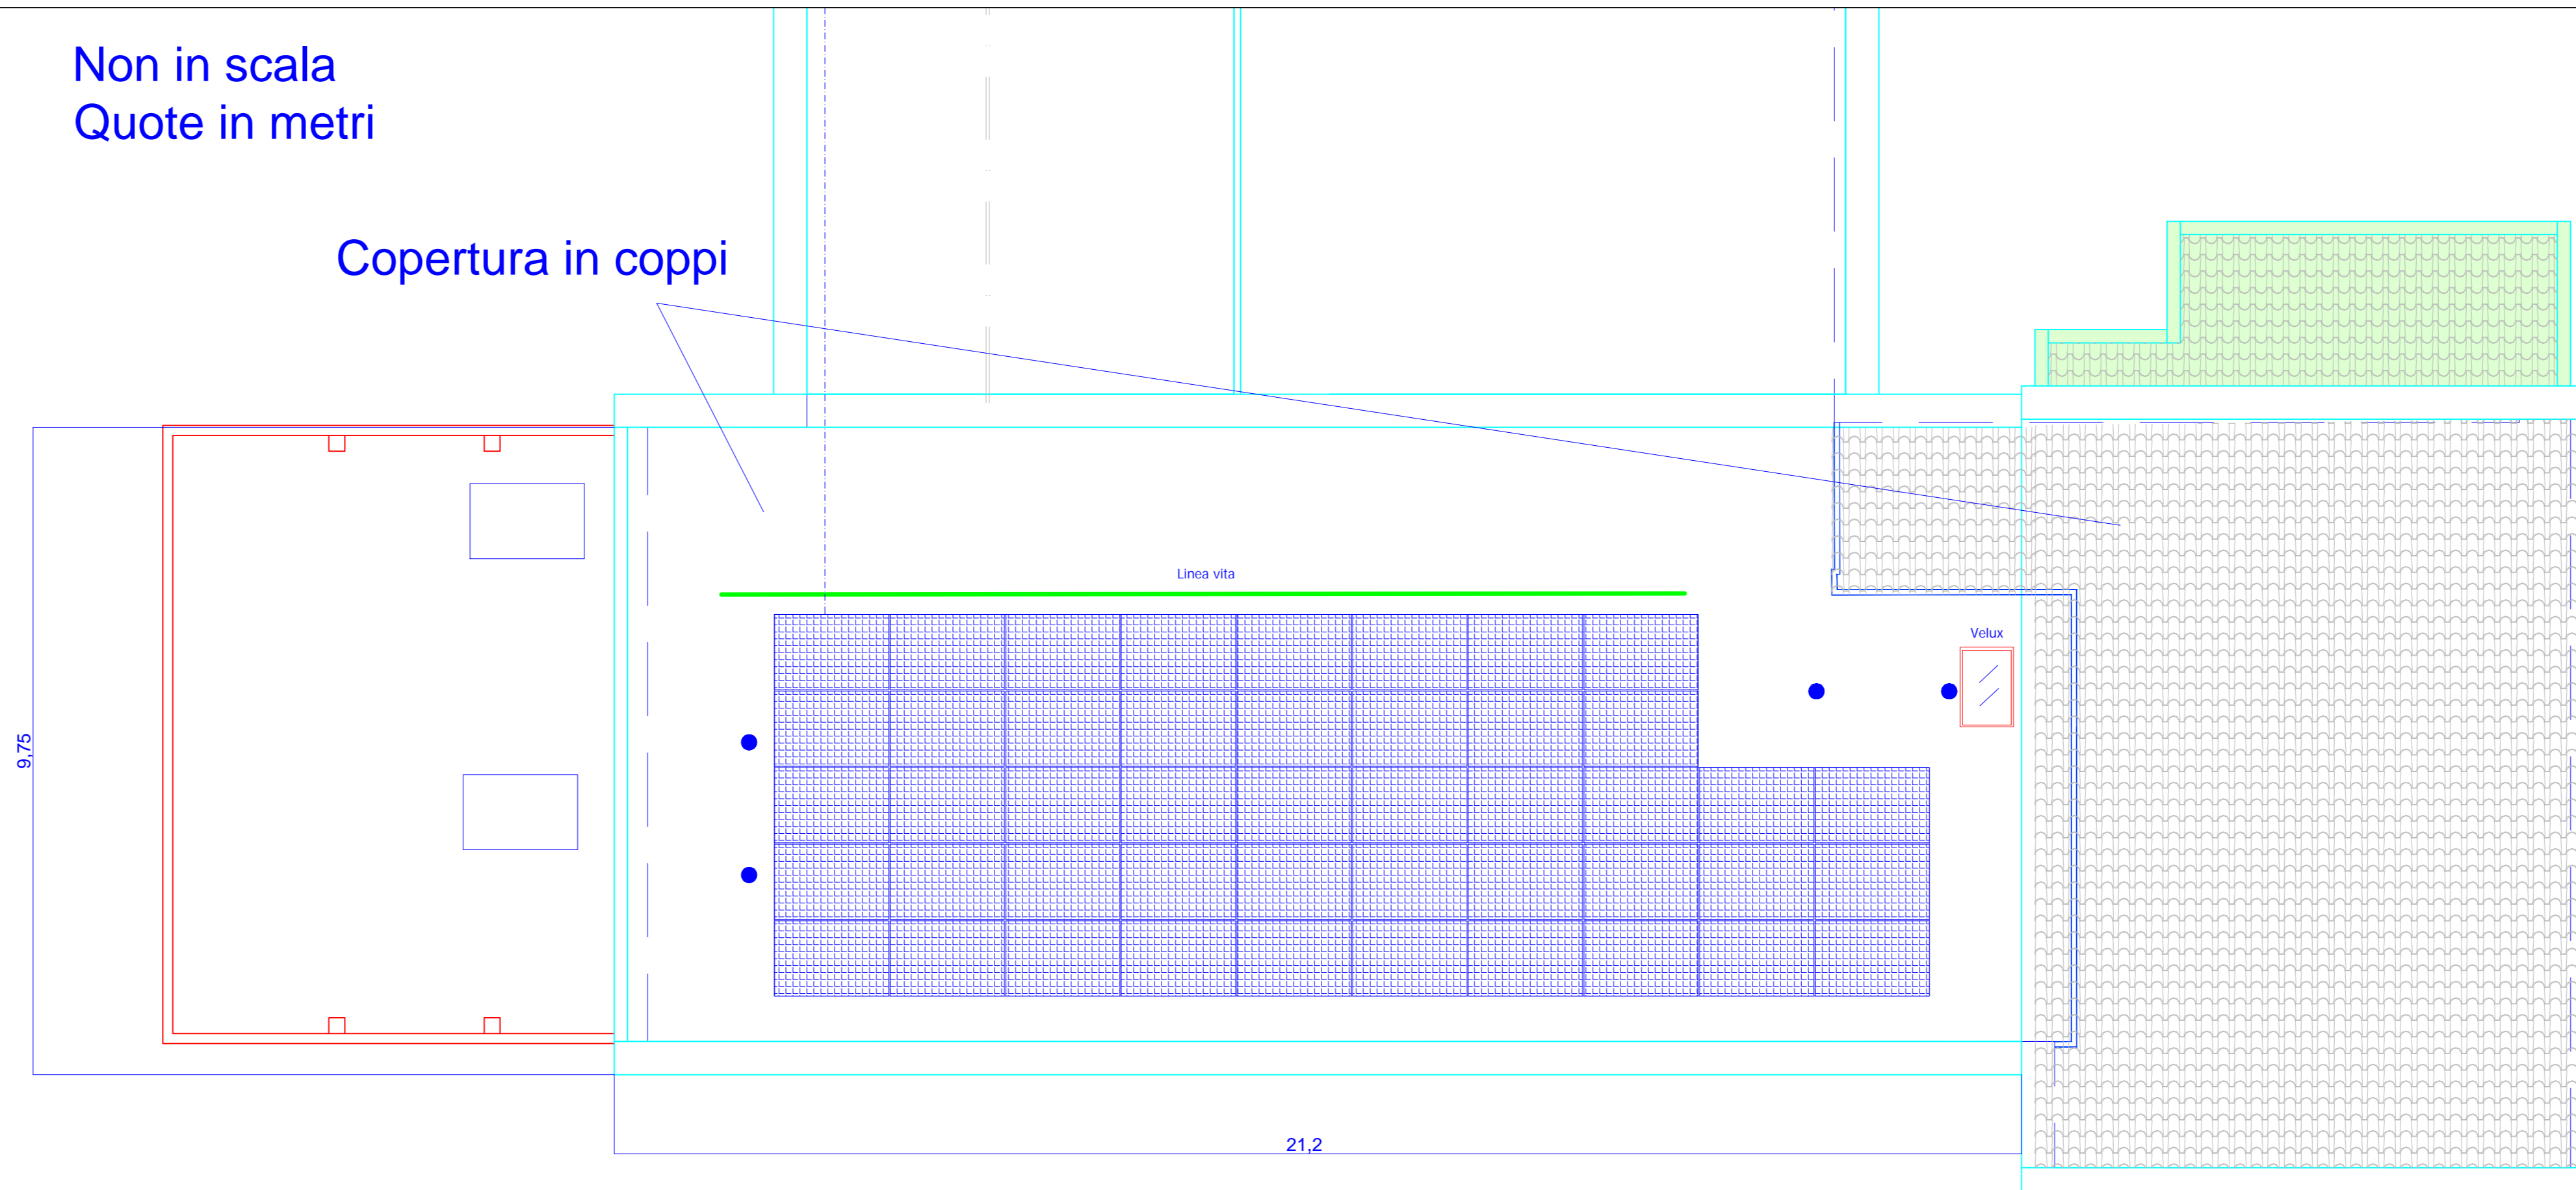

<p>Dott. Ing. Enrico Guiot Via Del Giuoch 7 10064 - Pinoale (TO) Tel. 0121.321163 - E. 348.2248994 guot@pineroingegneria.it</p>		<p>Committente: Comune di Airasca Via Roma, 118 10060 Airasca (TO)</p>																					
<p>Livello progettazione ESE</p>	<p>Tipo elaborato DPL</p>	<p>N. elaborato 021</p>																					
<p>Titolo: Installazione di impianto fotovoltaico sulla copertura della Scuola elementare D. Alighieri (TO) CUP D12C22000770001</p>																							
<p>Oggetto: Progetto Esecutivo Planimetria impianto fotovoltaico 19,78kWp</p>																							
<p>Nome file: 267_22_ESE_DPL_021_00_A.dwg</p>		<p>Collocazione: Y:\lavori\2022\267-22 - AIRASCA-FV 3 impianti comunali\ESECUTIVO\Disegno Scuola</p>																					
<p>Comessa 267_22</p>	<p>Livello prog. ESE</p>	<p>Tipo elaborato DPL</p>	<table border="1"> <tr> <th>N. elaborato</th> <th>Rev. interna</th> <th>Rev. cliente</th> <th>Specif. elab.</th> </tr> <tr> <td>021</td> <td>00</td> <td>A</td> <td></td> </tr> </table>	N. elaborato	Rev. interna	Rev. cliente	Specif. elab.	021	00	A													
N. elaborato	Rev. interna	Rev. cliente	Specif. elab.																				
021	00	A																					
<table border="1"> <tr> <th>rev. int.</th> <th>rev. cliente</th> <th>data</th> <th>descrizione</th> <th>disegn.</th> <th>control.</th> <th>approv.</th> </tr> <tr> <td>00</td> <td>A</td> <td>20/08/2024</td> <td>Emissione Progetto Esecutivo</td> <td></td> <td></td> <td></td> </tr> </table>	rev. int.	rev. cliente	data	descrizione	disegn.	control.	approv.	00	A	20/08/2024	Emissione Progetto Esecutivo						<table border="1"> <tr> <th>F.L.</th> <th>E.G.</th> <th>E.G.</th> </tr> <tr> <td></td> <td></td> <td></td> </tr> </table>	F.L.	E.G.	E.G.			
rev. int.	rev. cliente	data	descrizione	disegn.	control.	approv.																	
00	A	20/08/2024	Emissione Progetto Esecutivo																				
F.L.	E.G.	E.G.																					