



STATO DI FATTO Scala 1:200

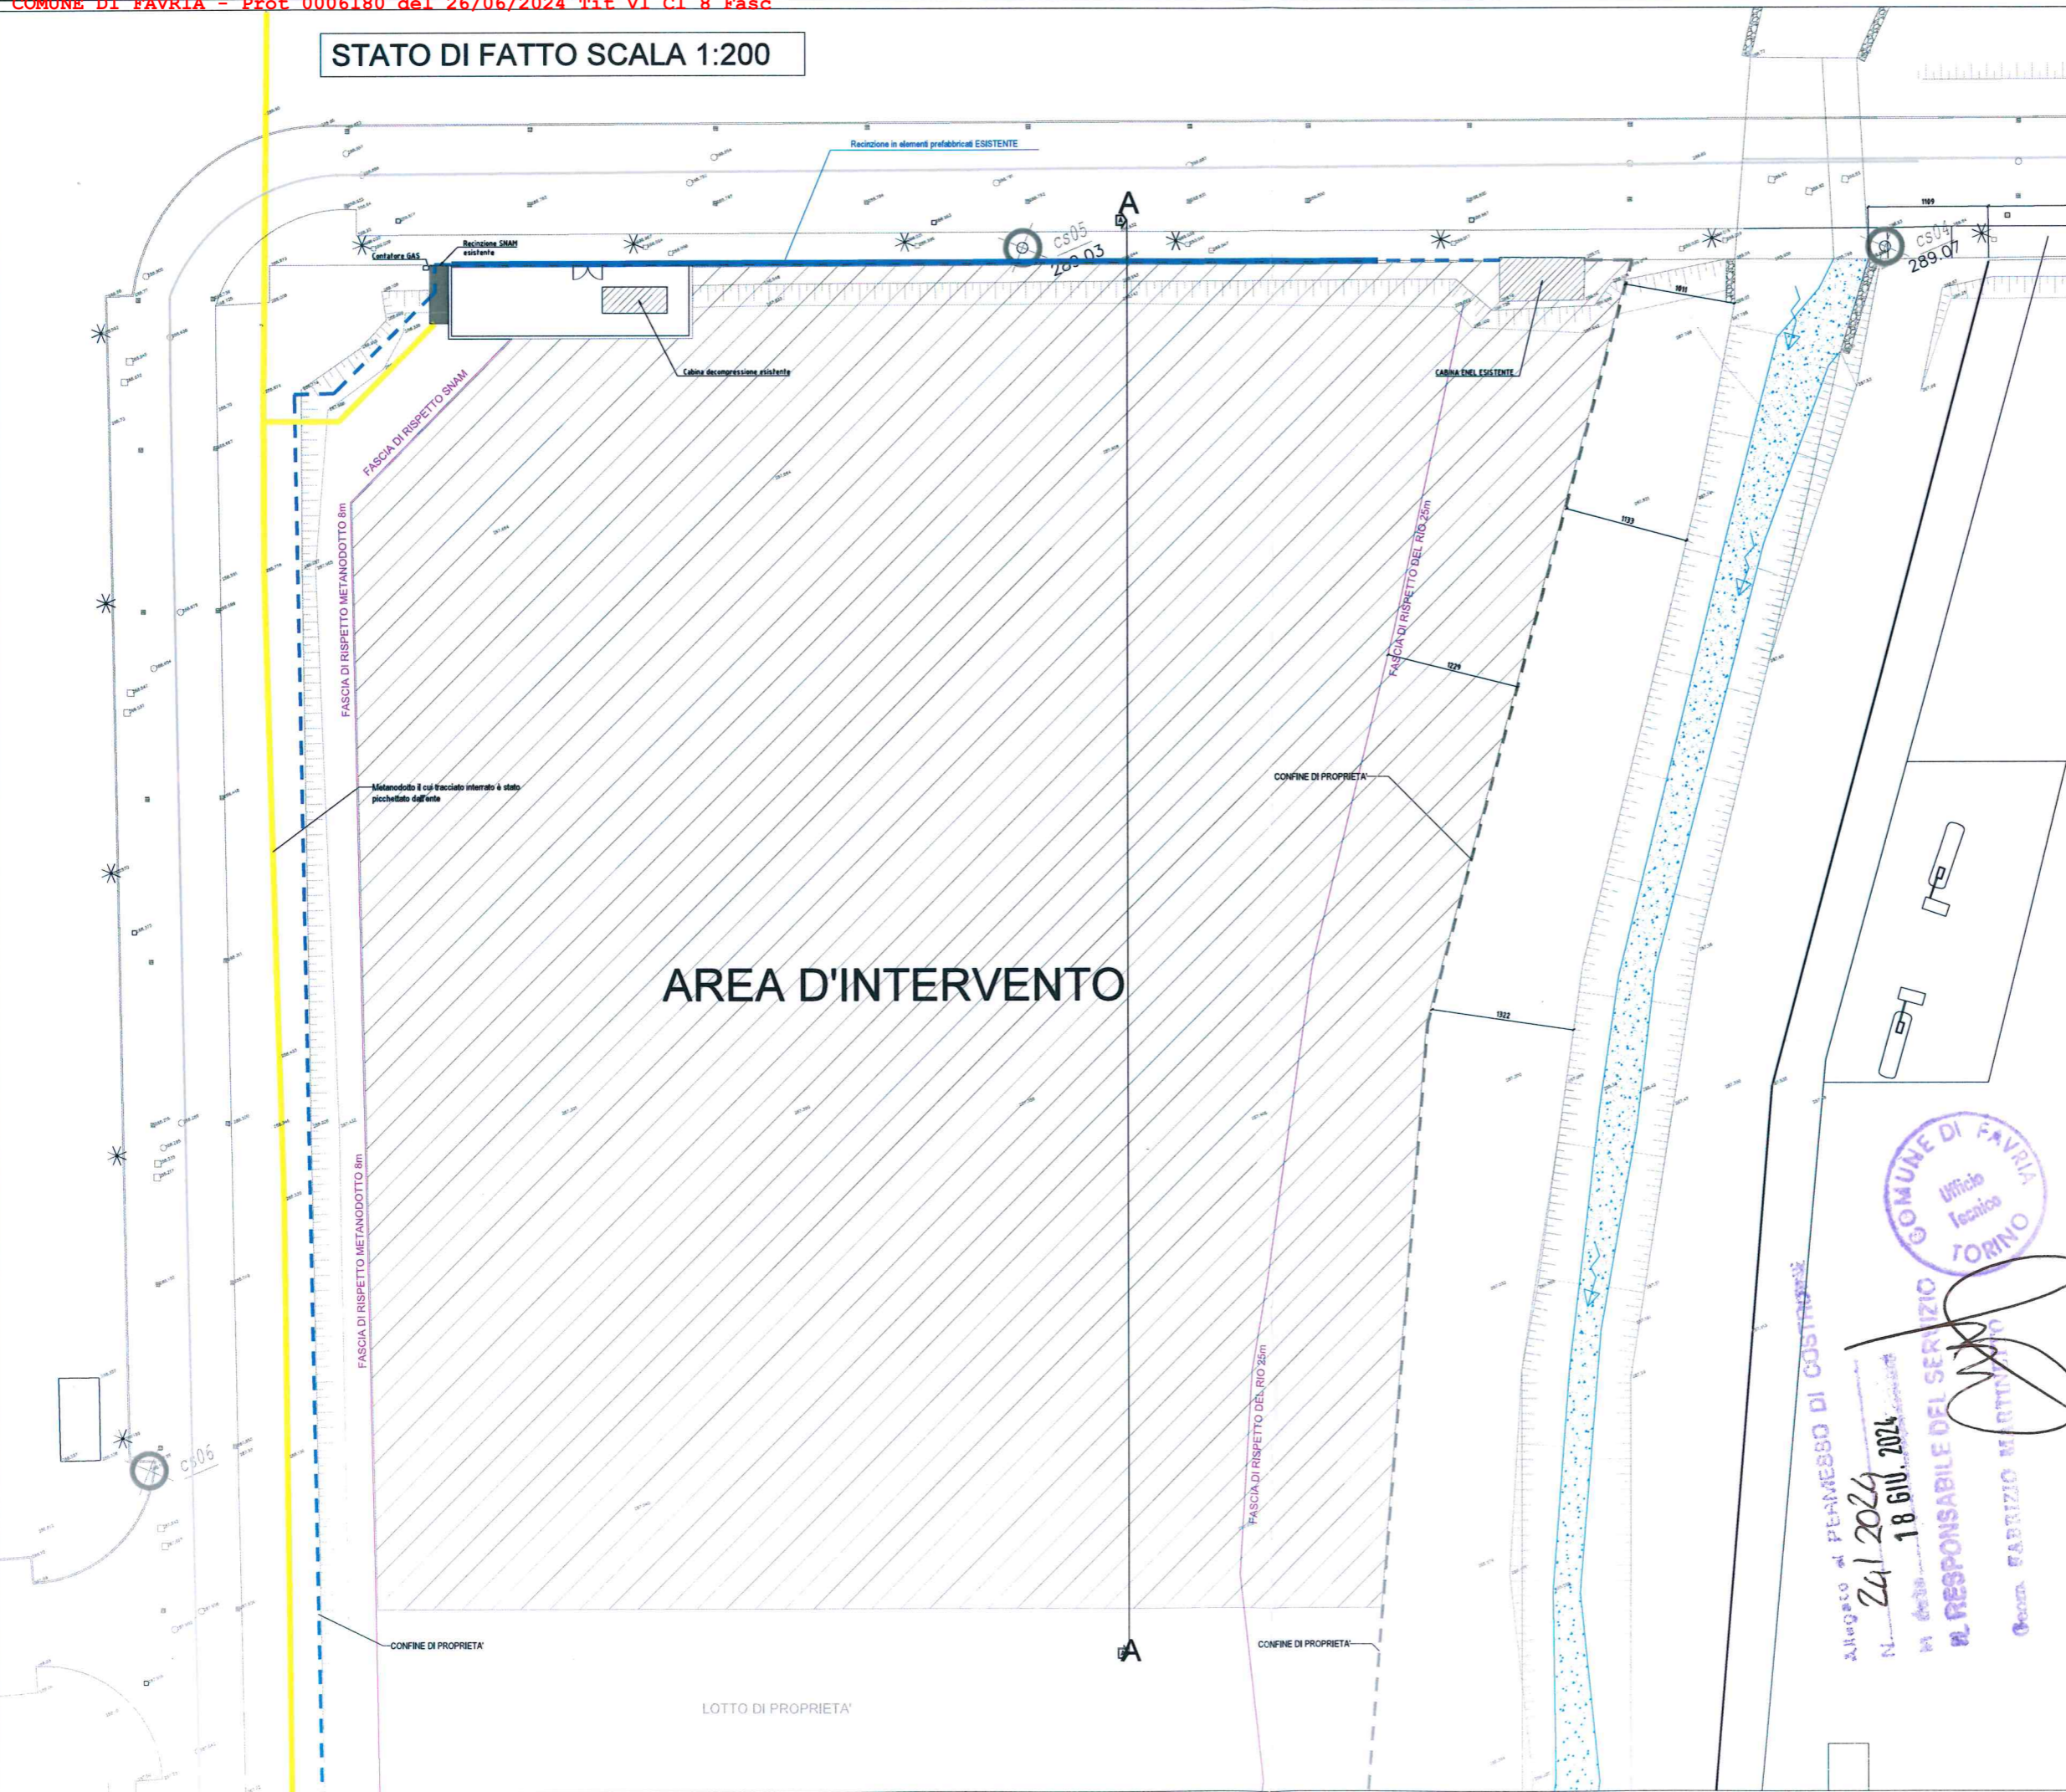

Comune di FAVRIA
 Arr. il 28 MAR. 2024
 N. Prot. 3191
 Cat. _____ Classe _____ Fasc. _____
 Risposto il _____

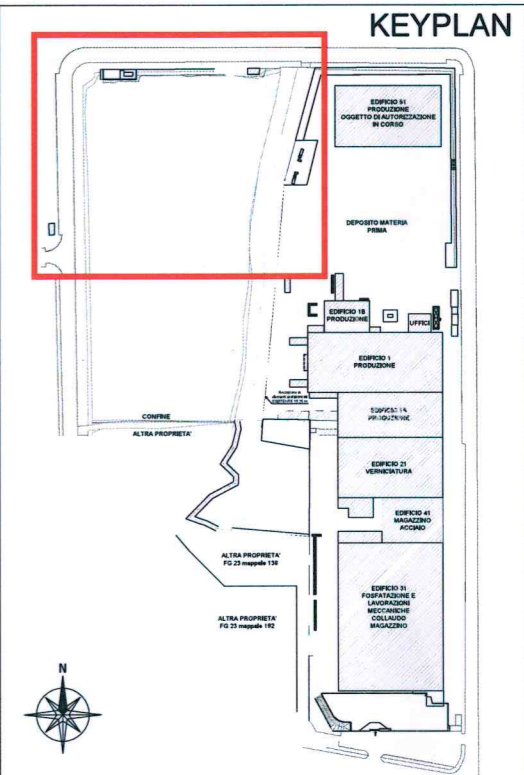

Allegato al PERMESSO DI COSTRUIRE
 N. 241/2024
 del 18 GIUGNO 2024
 IL RESPONSABILE DEL SERVIZIO
 Comm. FABRIZIO MARTINATO

DATA:	GENNAIO 2024	EMMISSIONE
	MARZO 2024	REV. 1

COMMITTENTE
PEGASUS SRL
 VIA POLO STAMPAGGIO A CALDO 4/6- FAVRIA (TO)
 TMBRO E FIRMA PROPRIETA'

STUDIO ING. MARCELLO DURBANO
 TORINO - Via Massena, 56 - 10128 - tel. 011-51973432 - fax 011-51973432 - e-mail: amministrazione@chmb-e.it

PROGETTO ARCHITETTONICO: @ Ing. MARCELLO DURBANO
 DIREZIONE LAVORI: @ Ing. MARCELLO DURBANO
 TORINO - Via A. Massena, 56 - 10128
 tel. 011-51973432 - fax 011-51973432
 e-mail: amministrazione@chmb-e.it

RICHIESTA DI PERMESSO DI COSTRUIRE	OGGETTO: ESTRATTO PLANIMETRICO STATO DI FATTO	FILE: CO_FOTVOLTAICO.dwg
REALIZZAZIONE DI RECINZIONI, MODELLAMENTI TERRENO, ACCESSO LOTTO E COSTRUZIONE CABINA A SERVIZI DI CAMPO FOTVOLTAICO		SCALA: 1:200 Tav. N° C-01