



LEGENDA

- LOTTI PEGASUS SRL
- INDIVIDUAZIONE AREA INTERVENTI

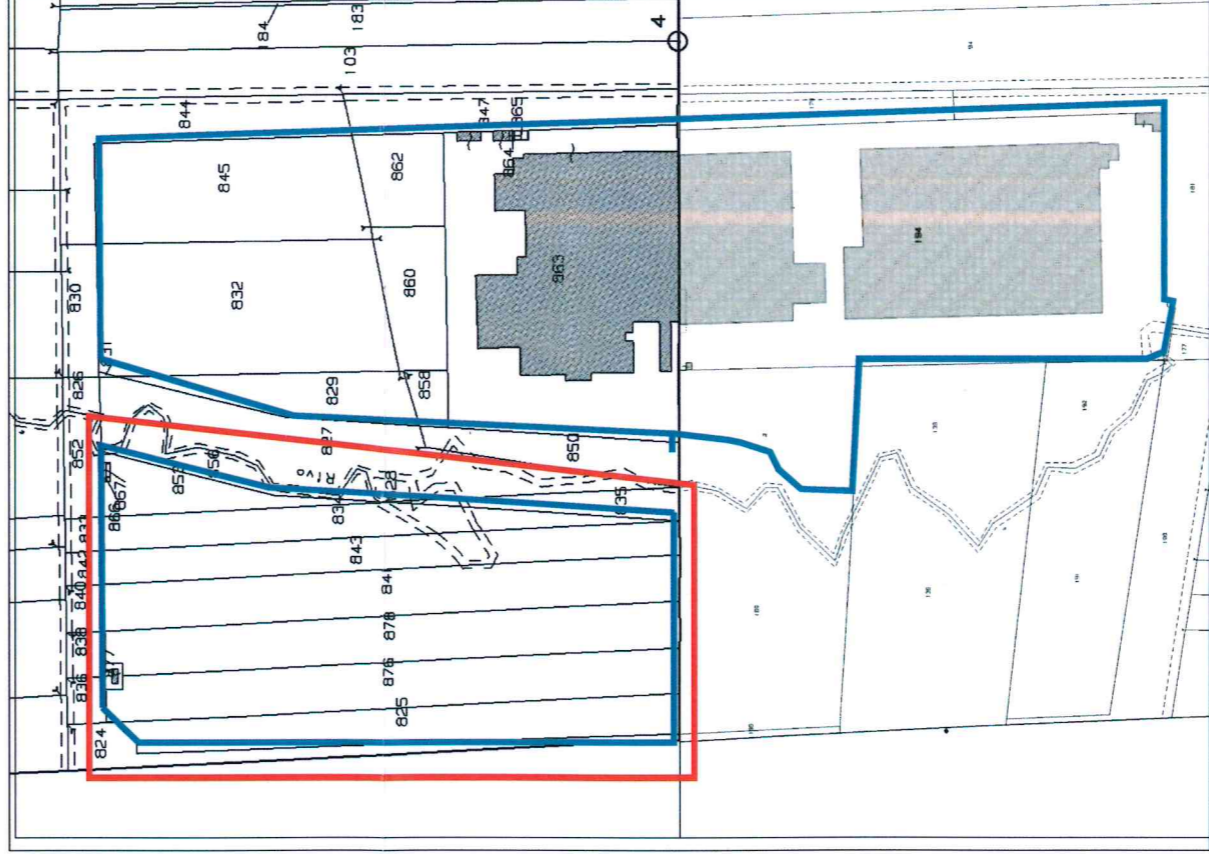

ESTRATTO DI PRG  
 CON INDICAZIONE DELL'INTERVENTO  
 Scala 1:5000

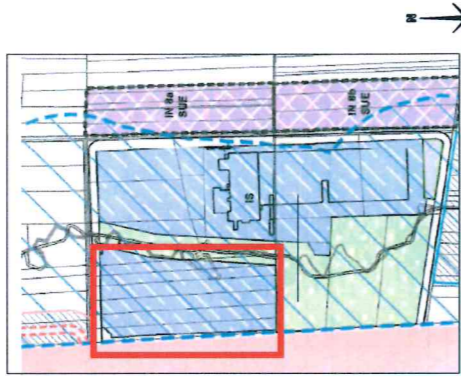

DATA: GENNAIO 2024		EMISSIONE	
<b>COMMITTENTE</b> <b>PEGASUS SRL</b> VIA POLO STAMPAGGIO A CALDO 4/6- FAVRIA (TO)			
STUDIO ING. MARCELLO DURBANO TORINO - via Mazzini, 56 - 10128 - tel. 011-19703428 - fax 011-19703432 - e-mail:amministrazione@mdr-e.it			
PROGETTO ARCHITETTONICO: dr. ing. MARCELLO DURBANO TORINO - via A. Manzoni, 56 - 10128 tel. 011-19703428 - fax 011-19703428 e-mail: amministrazione@mdr-e.it		DIREZIONE LAVORI: dr. ing. MARCELLO DURBANO Torino n.13023	
RICHIESTA DI PERMESSO DI COSTRUIRE		OGGETTO: ESTRATTI DI MAPPA E PRG	
REALIZZAZIONE DI RECINZIONI, MODELLAMENTI TERRENO, ACCESSO LOTTO E COSTRUZIONE CABINA A SERVIZIO DI CAMPO FOTOVOLTAICO		FILE: CO_INQUADRAMENTO.dwg	
		SCALA: 1:1500 1:5000	
		Tav. N° <b>C-00</b>	
ATTENZIONE: A norma di legge il presente disegno non potrà essere riprodotto né comunque a terzi né utilizzato per scopi diversi da quelli di destinazione senza l'autorizzazione scritta di questo studio tecnico che ne detiene la proprietà. Le misure ed il nome essere contrassegnate in loco; l'esecutore ne è responsabile.			

Allegato al PERMESSO DI COSTRUIRE

N. 24/2024

in data 18 GIU. 2024

IL RESPONSABILE DEL SERVIZIO

Geom. FABRIZIO MANTOVATO



Comune di FAVRIA

Att. il 28 MAR. 2024

N. Prot. 3191

Cat. \_\_\_\_\_ Classe \_\_\_\_\_ Fasc. \_\_\_\_\_

Risposto il \_\_\_\_\_