



SOVRAPPOSIZIONI SCALA 1:200

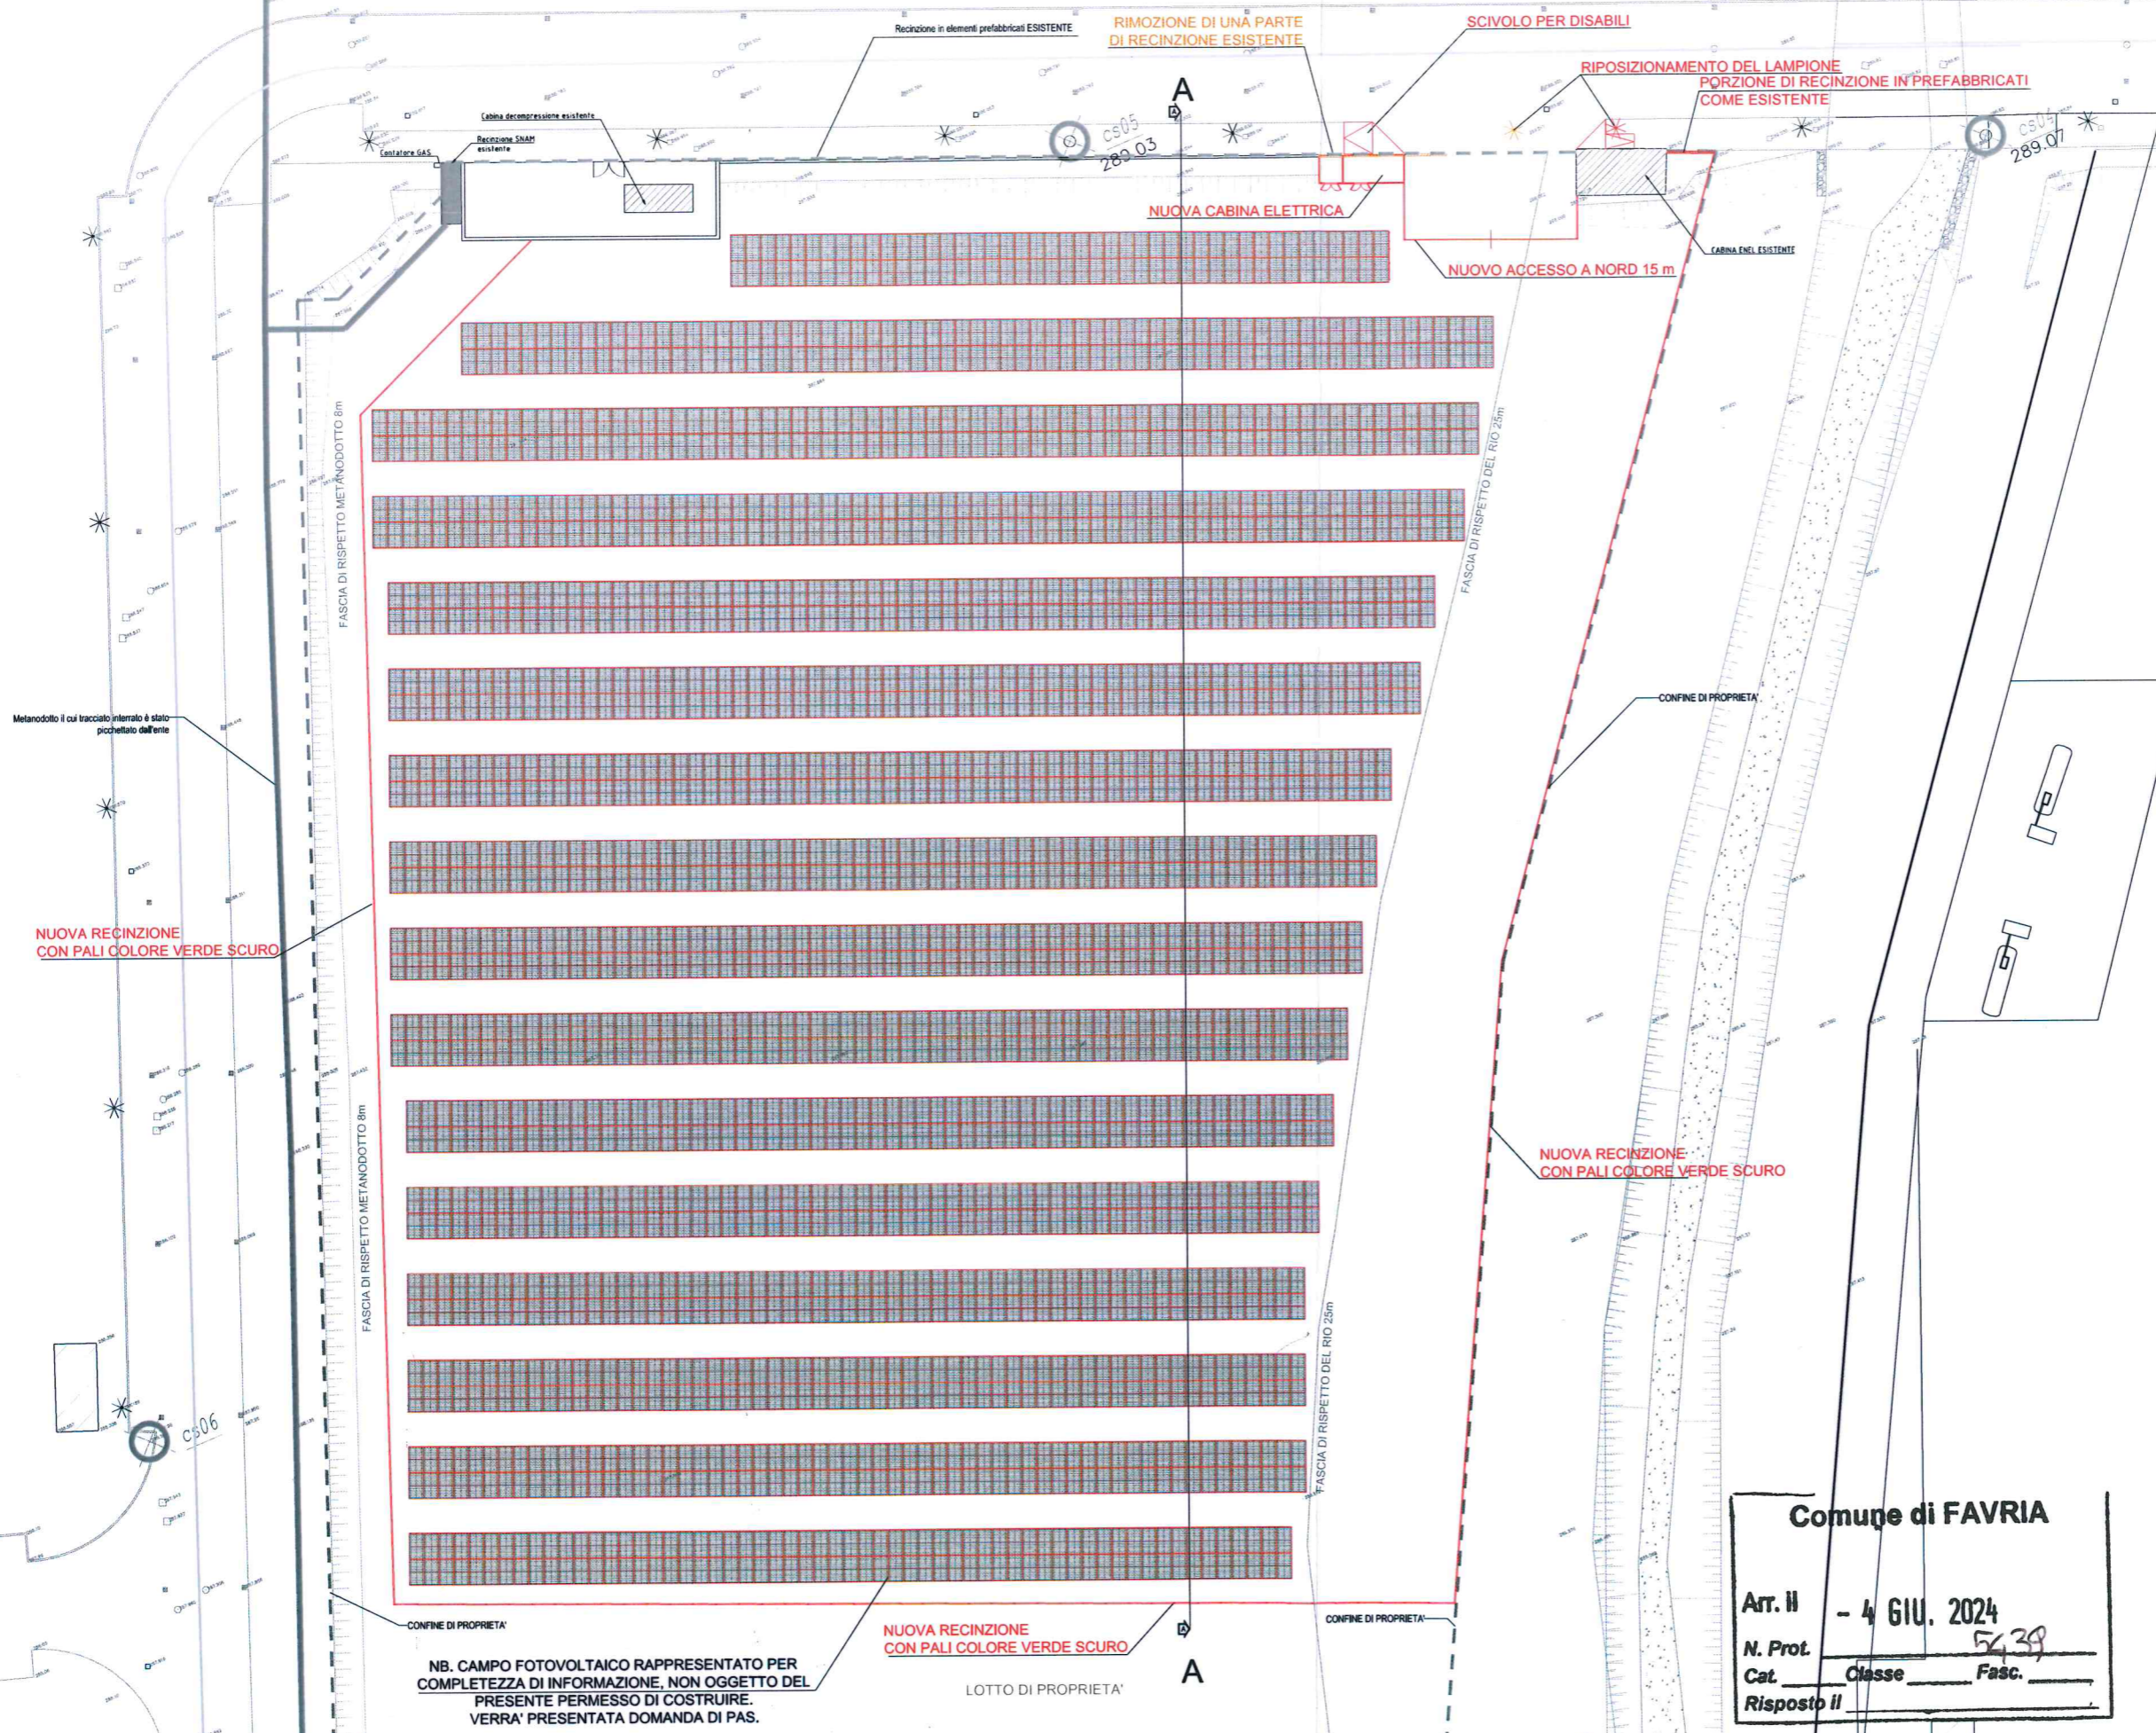

Permesso di Costruire N. 241/2024
 in data 18 GIU. 2024
 IL RESPONSABILE DEL SERVIZIO DI FAVRIA
 Geom. FABRIZIO MARTINETTO

LEGENDA

	opere in demolizione
	opere in costruzione

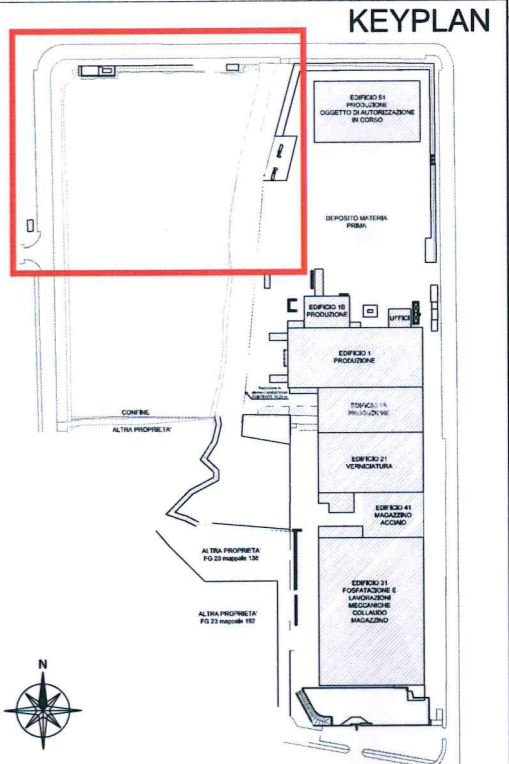

NB. CAMPO FOTOVOLTAICO RAPPRESENTATO PER COMPLETEZZA DI INFORMAZIONE, NON OGGETTO DEL PRESENTE PERMESSO DI COSTRUIRE. VERRA' PRESENTATA DOMANDA DI PAS.

Comune di FAVRIA
 Art. II - 4 GIU. 2024
 N. Prot. 5439
 Cat. Classe Fasc.
 Risposto II

DATA:	GENNAIO 2024	EMISSIONE
	MARZO 2024	REV. 1
	MAGGIO 2024	REV. 2
COMMITTENTE PEGASUS SRL VIA POLO STAMPAGGIO A CALDO 4/6- FAVRIA (TO)		
STUDIO ING. MARCELLO DURBANO TORINO - via Massera, 56 - 10128 - tel. 011-1970340 - fax 011-19703402 - e-mail: amministrazione@imr.it		
PROGETTO ARCHITETTONICO:	DIREZIONE LAVORI:	TIMBRO E FIRMA PROPRIETA'
Ing. MARCELLO DURBANO	Ing. MARCELLO DURBANO Torino n. 13673	
TORINO - via A. Manzoni, 56 - 10128 - tel. 011-1970340 - fax 011-19703402 - e-mail: amministrazione@imr.it		
RICHIESTA DI PERMESSO DI COSTRUIRE	OGGETTO:	FILE:
REALIZZAZIONE DI RECINZIONI, MODELLAMENTI TERRENO, ACCESSO LOTTO E COSTRUZIONE CABINA A SERVIZIO DI CAMPO FOTOVOLTAICO	ESTRATTO PLANIMETRICO SOVRAPPOSIZIONI	SCALA: 1:200 Tav. N° C-03