



COMUNE DI LUNAMATRONA
Provincia di Sud Sardegna



studio neapolis
soluzioni per l'architettura

Gliedde cunni, architetto
Via I. Pascoli n°169, 09098 Lunamatrona (CA)
cell. 304.471781
p. fax 0709266013
mail archi@studio-neapolis.it
perc. pisanonilunamatrona.it

VARIANTE URBANISTICA ZONA C

REALIZZAZIONE DI UN'AREA DI PARCHEGGIO
FRA VIA GARIBOLDI E VIA NINO BIXIO
NEL COMUNE DI LUNAMATRONA
CUP: CA182002460904

IL TECNICO	IL SINDACO
Arch. Gabriele CUCCU	Dott. Ilio CARRUCU
I COLLABORATORI	IL RESPONSABILE DEL PROCEDIMENTO
Arch. Renata VIDU	Arch. Miko MONTISI
Geom. Nicola DESSI	

INQUADRAMENTO URBANO E STRALCIO STRUMENTI SOVRACORDINATI

03

Data:	SETTEMBRE 2023	Resp. Progetto:	G. Cocco
Autore:	027 LUNAMATRONA	Elaborazione:	N. Deval
Fila:	Var. 03 Inquadramento e stralcio strumenti	Verifica:	G. Cocco
Scala:	diag	Approvazione:	G. Cocco
Formato:	A3	Agg. 1° ed.	xxx
Rev:	xxx del xxx	Agg. 2° ed.	xxx

Stralcio Piano Paesaggistico Regionale - PPR 2006


scala 1:2000



Legenda
Area d'intervento

Stralcio Piano Urbanistico Comunale (P.U.C.) - zona C

scala 1:1000

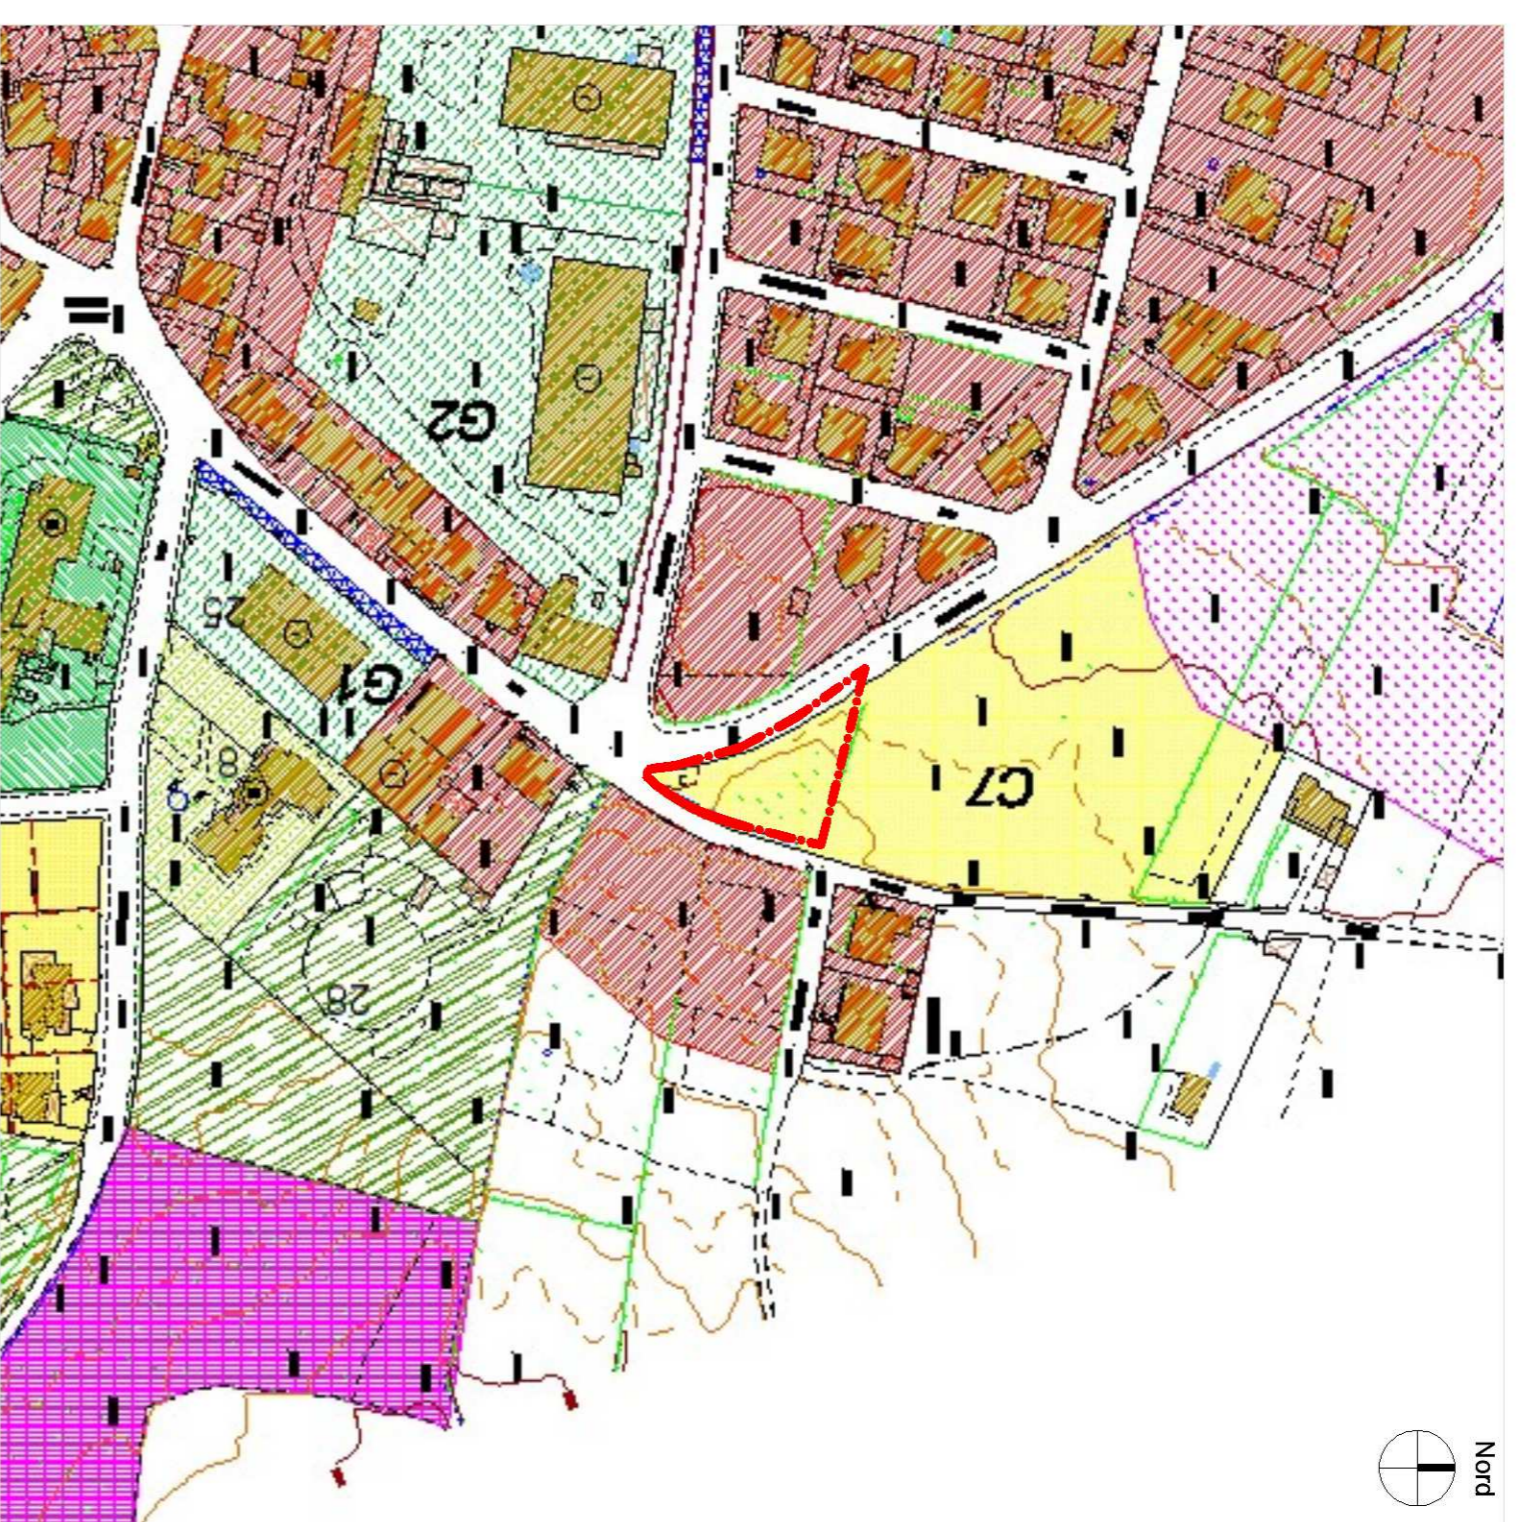


Stralcio Planimetria Catastrale - Foglio 3, Particella 1600

scala 1:500



Stralcio aerofotogrammetrico (C.T.R.)

scala 1:1000

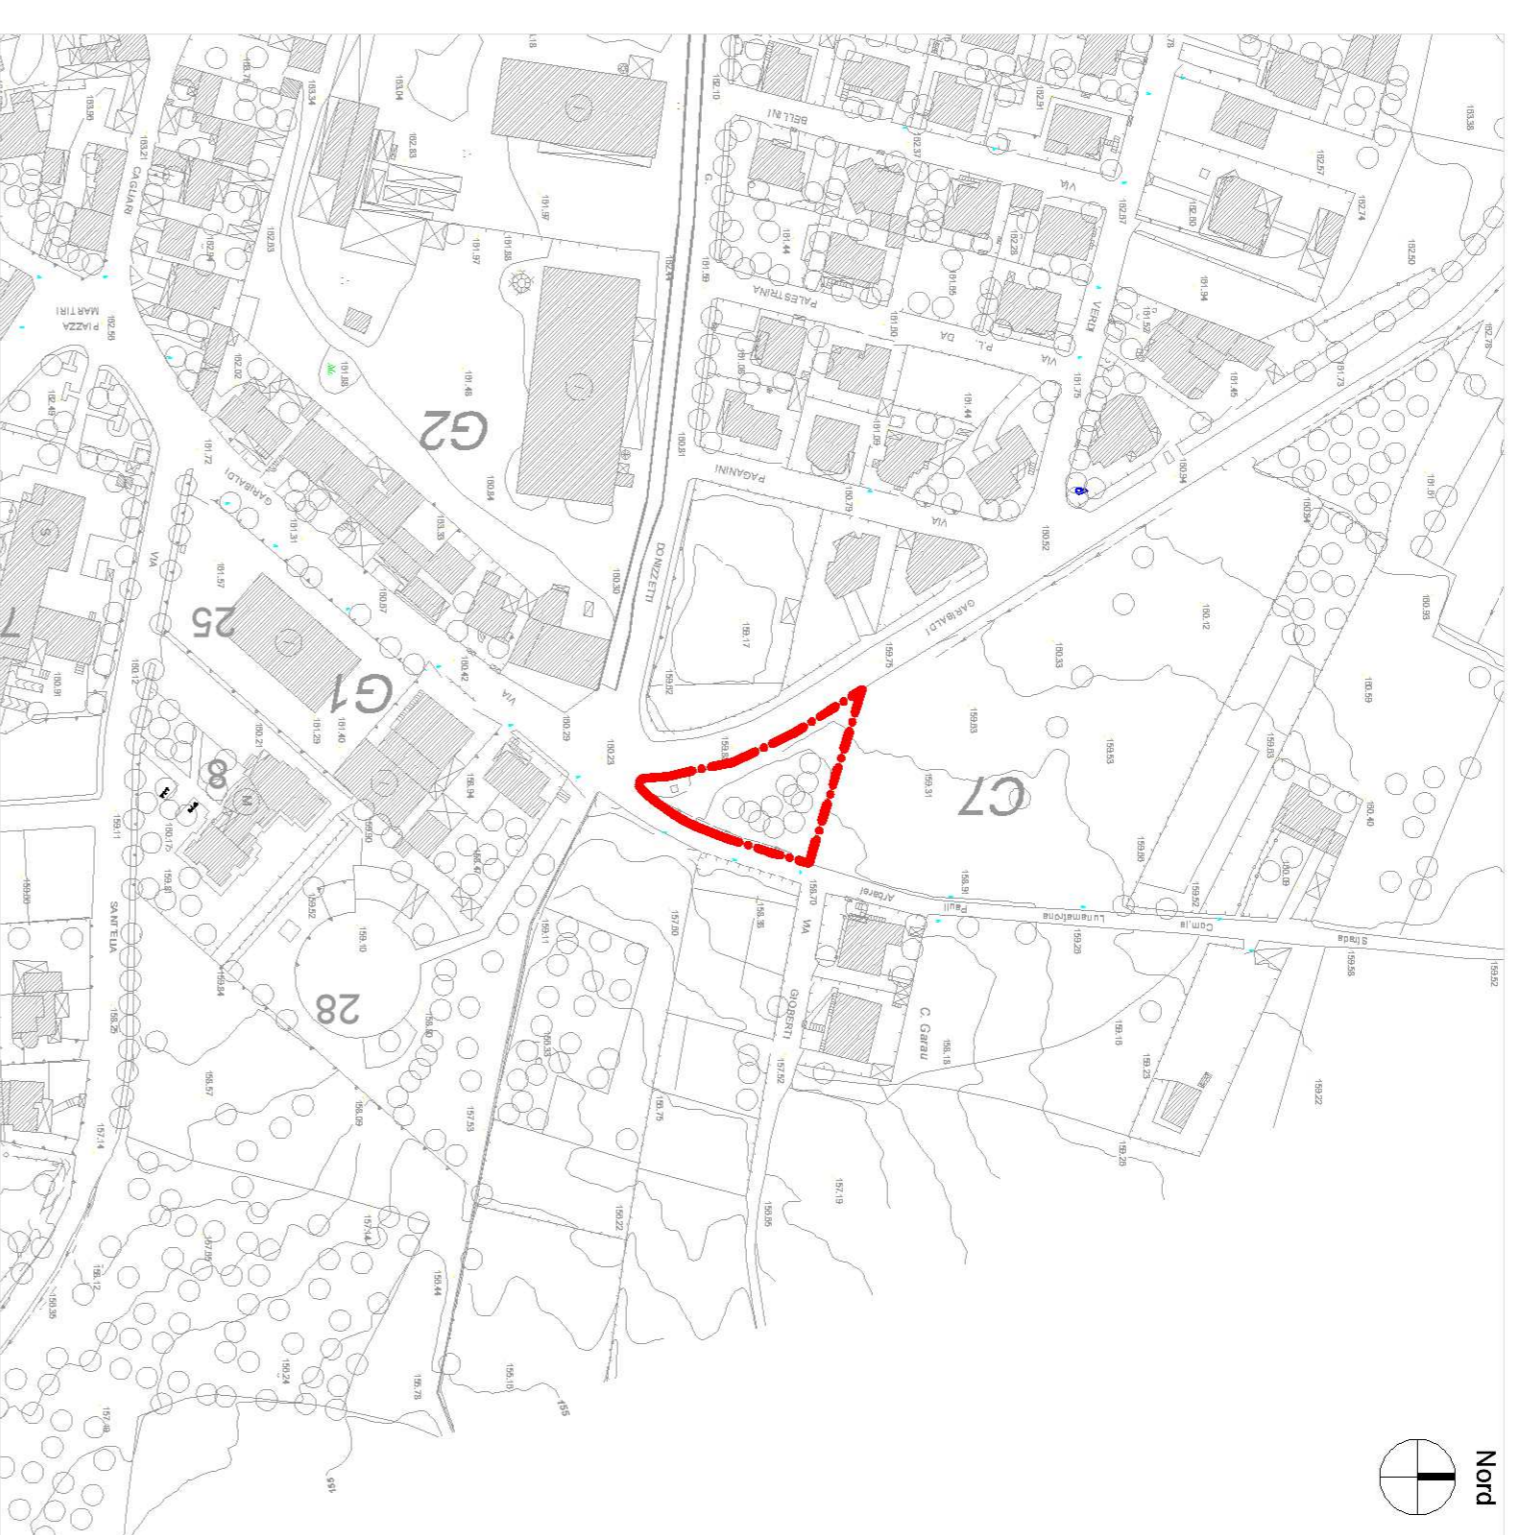

Stralcio Ortofoto satellitare

scala 1:500

