



COMUNE DI LUNAMATRONA

LAVORI DI COMPLETAMENTO DELLA SISTEMAZIONE
DI PIAZZA IV NOVEMBRE A LUNAMATRONA (SU)

PROGETTO DEFINITIVO

Progettista:

Arch. Michela Tatti

Responsabile del procedimento:

Arch. Mirko Montisci

Il Sindaco:

Dott. Italo Carruci


INQUADRAMENTO URBANISTICO
TERRITORIALE

TAV. 01


Data: Aprile 2023

Scala: varie

STRALCIO PUC

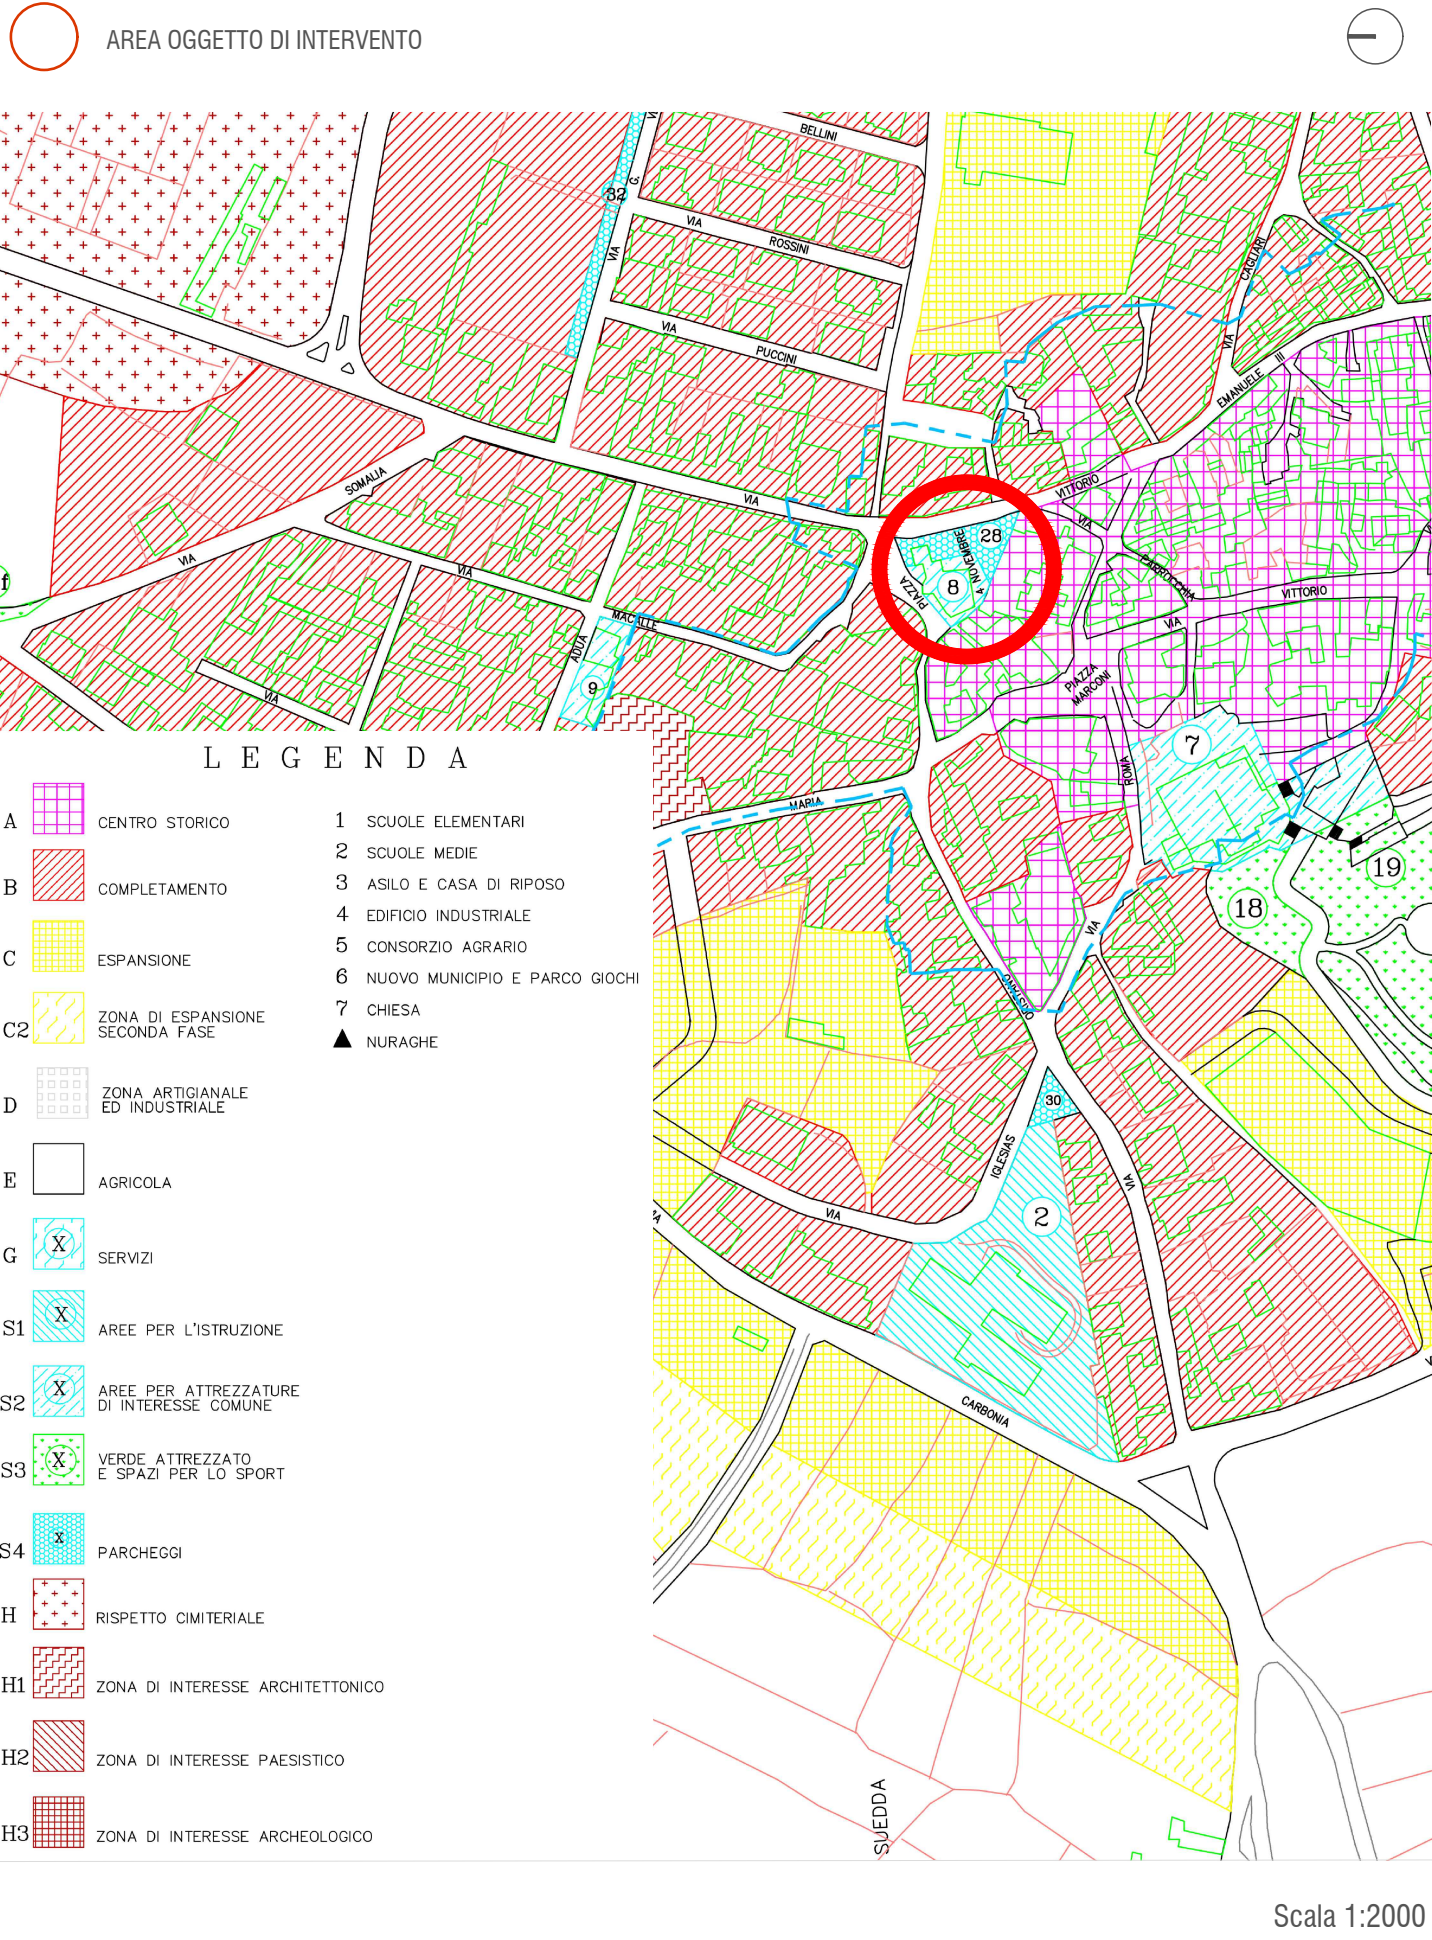


STRALCIO
PIANO PARTICOLAREGGIATO

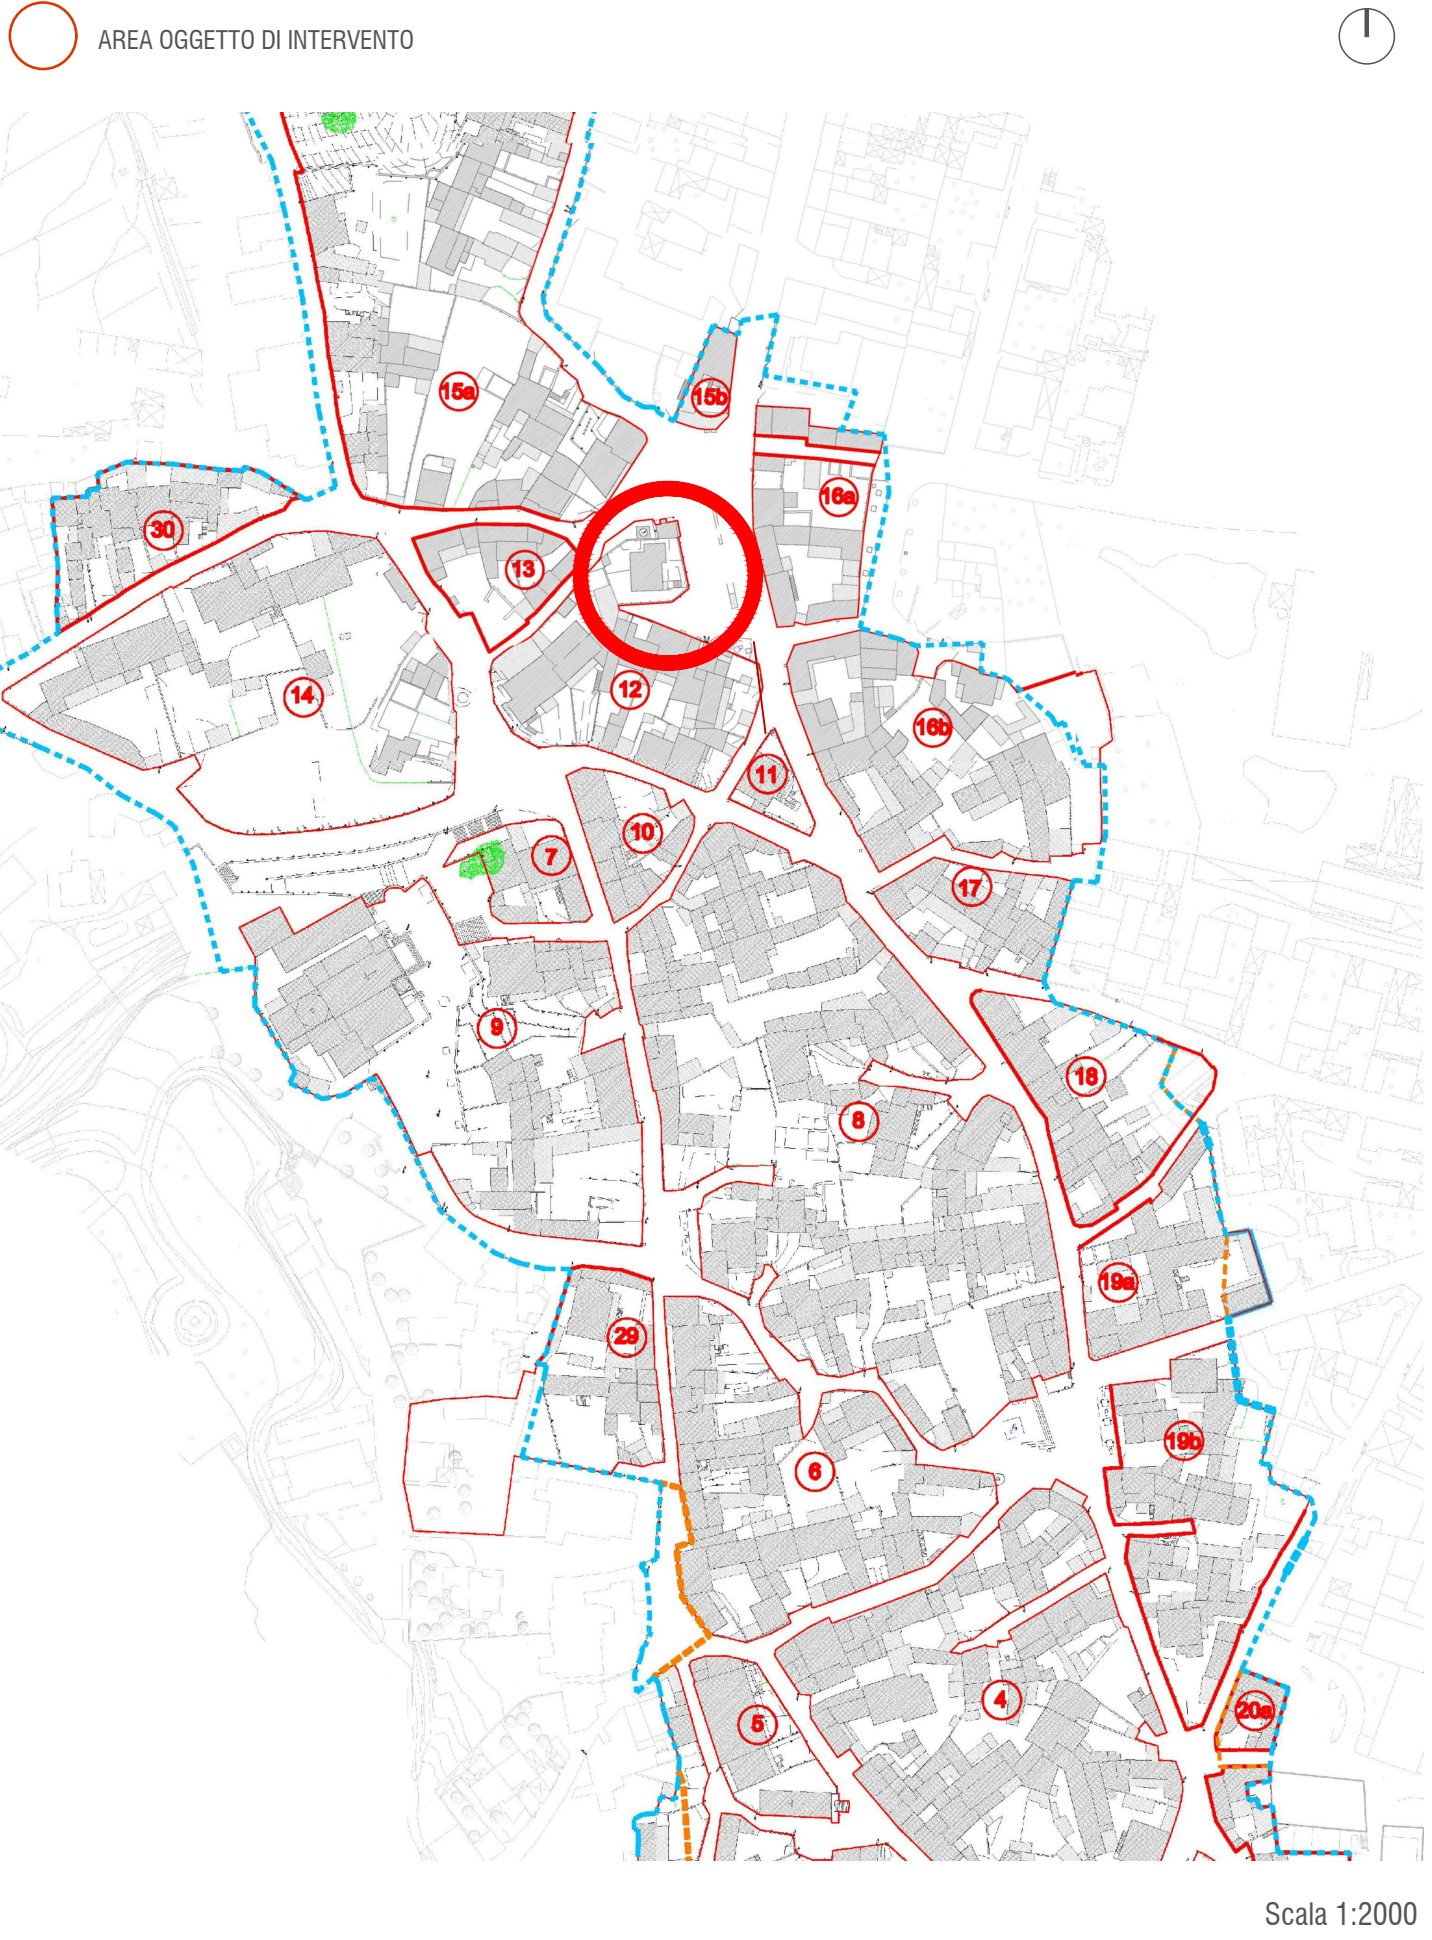


STRALCIO
PIANO PARTICOLAREGGIATO



COROGRAFIA

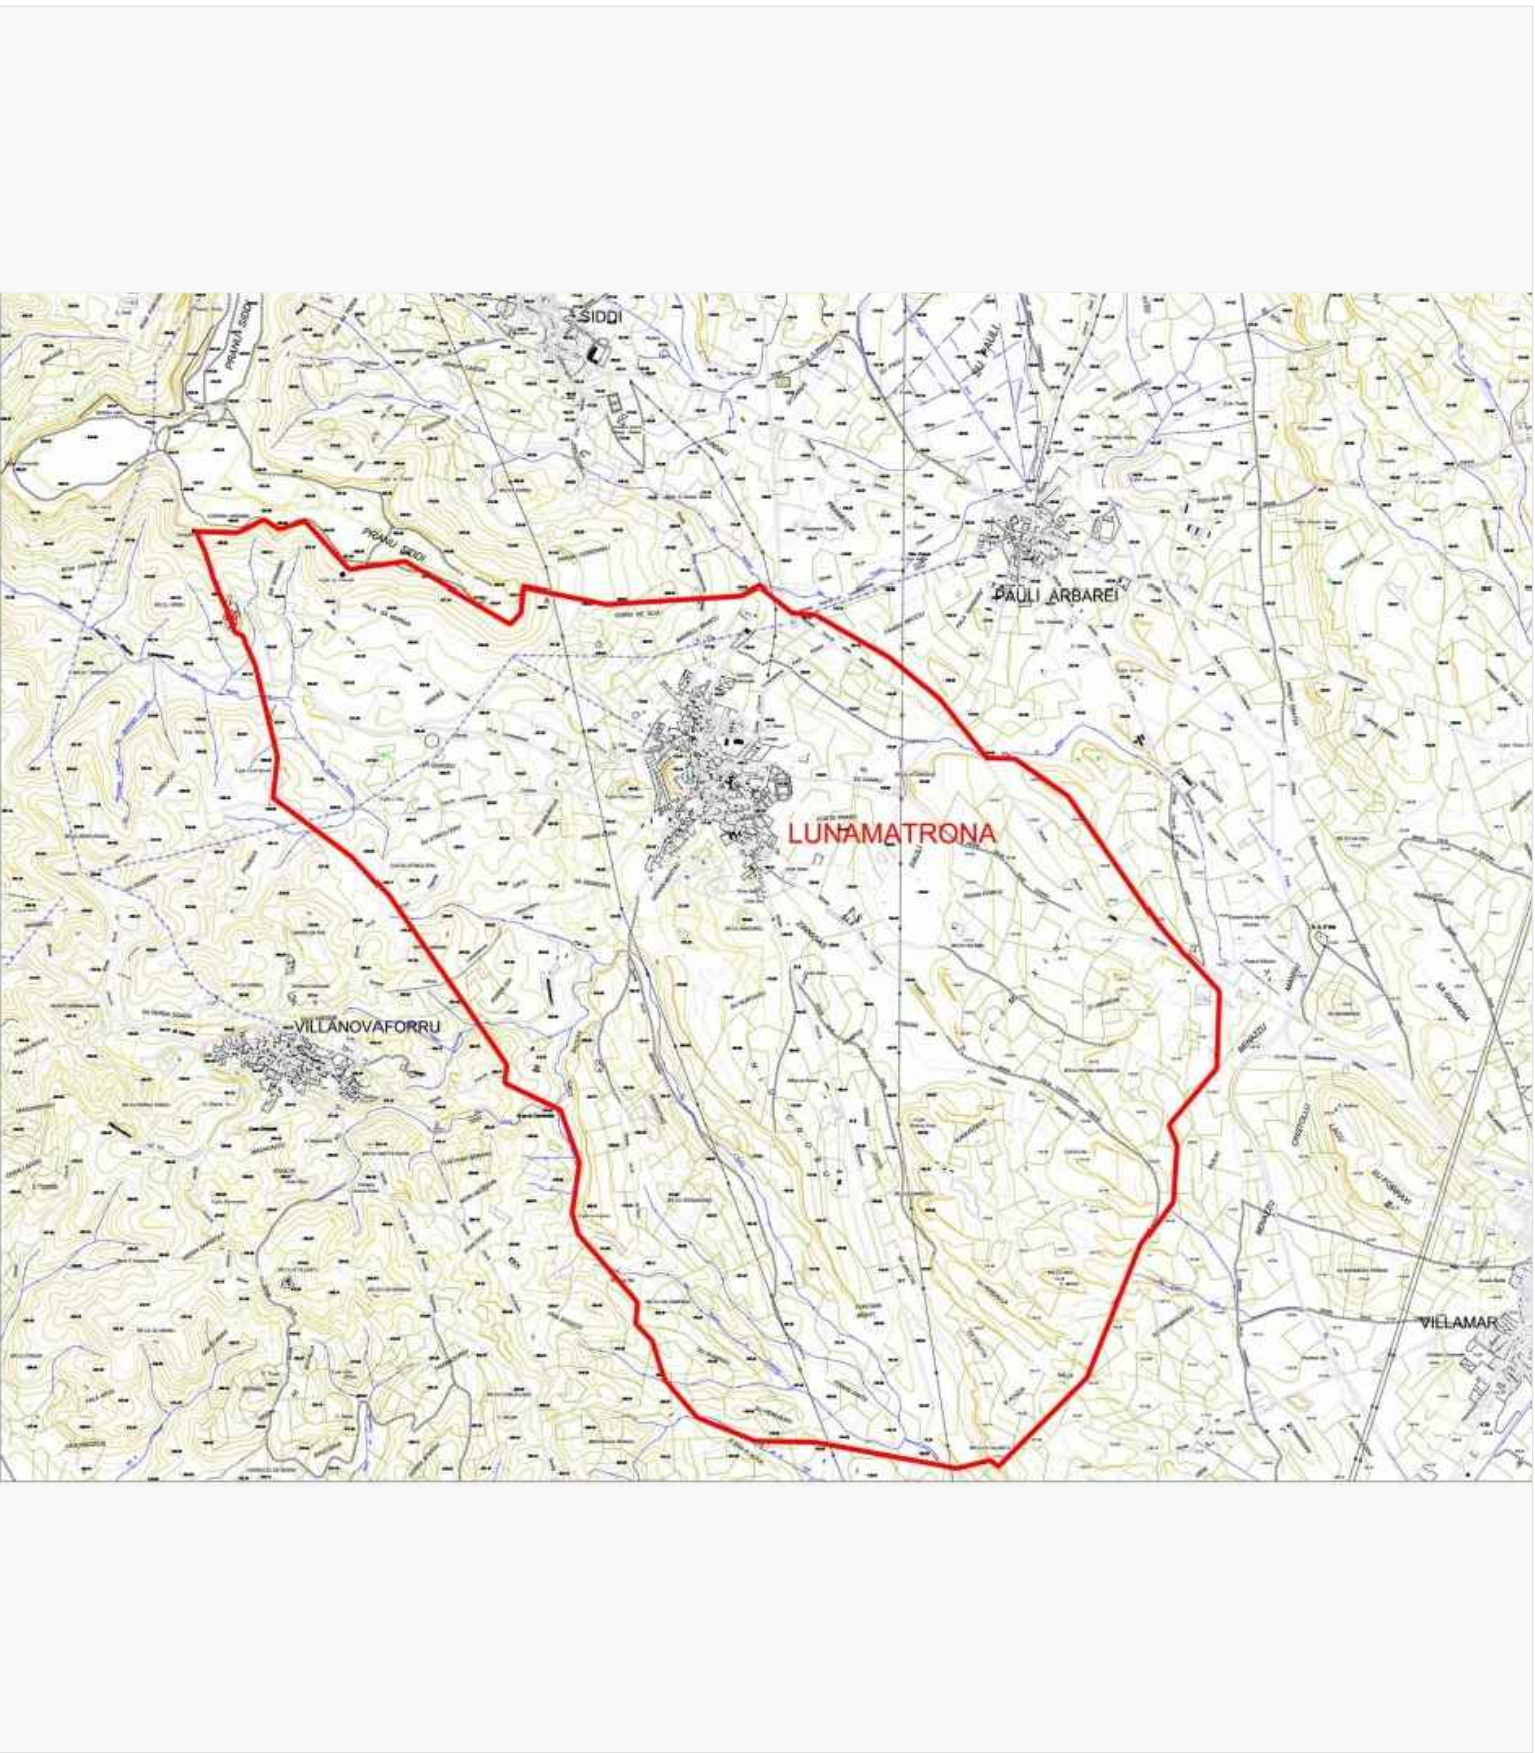

STRALCIO CATASTALE _ 1939

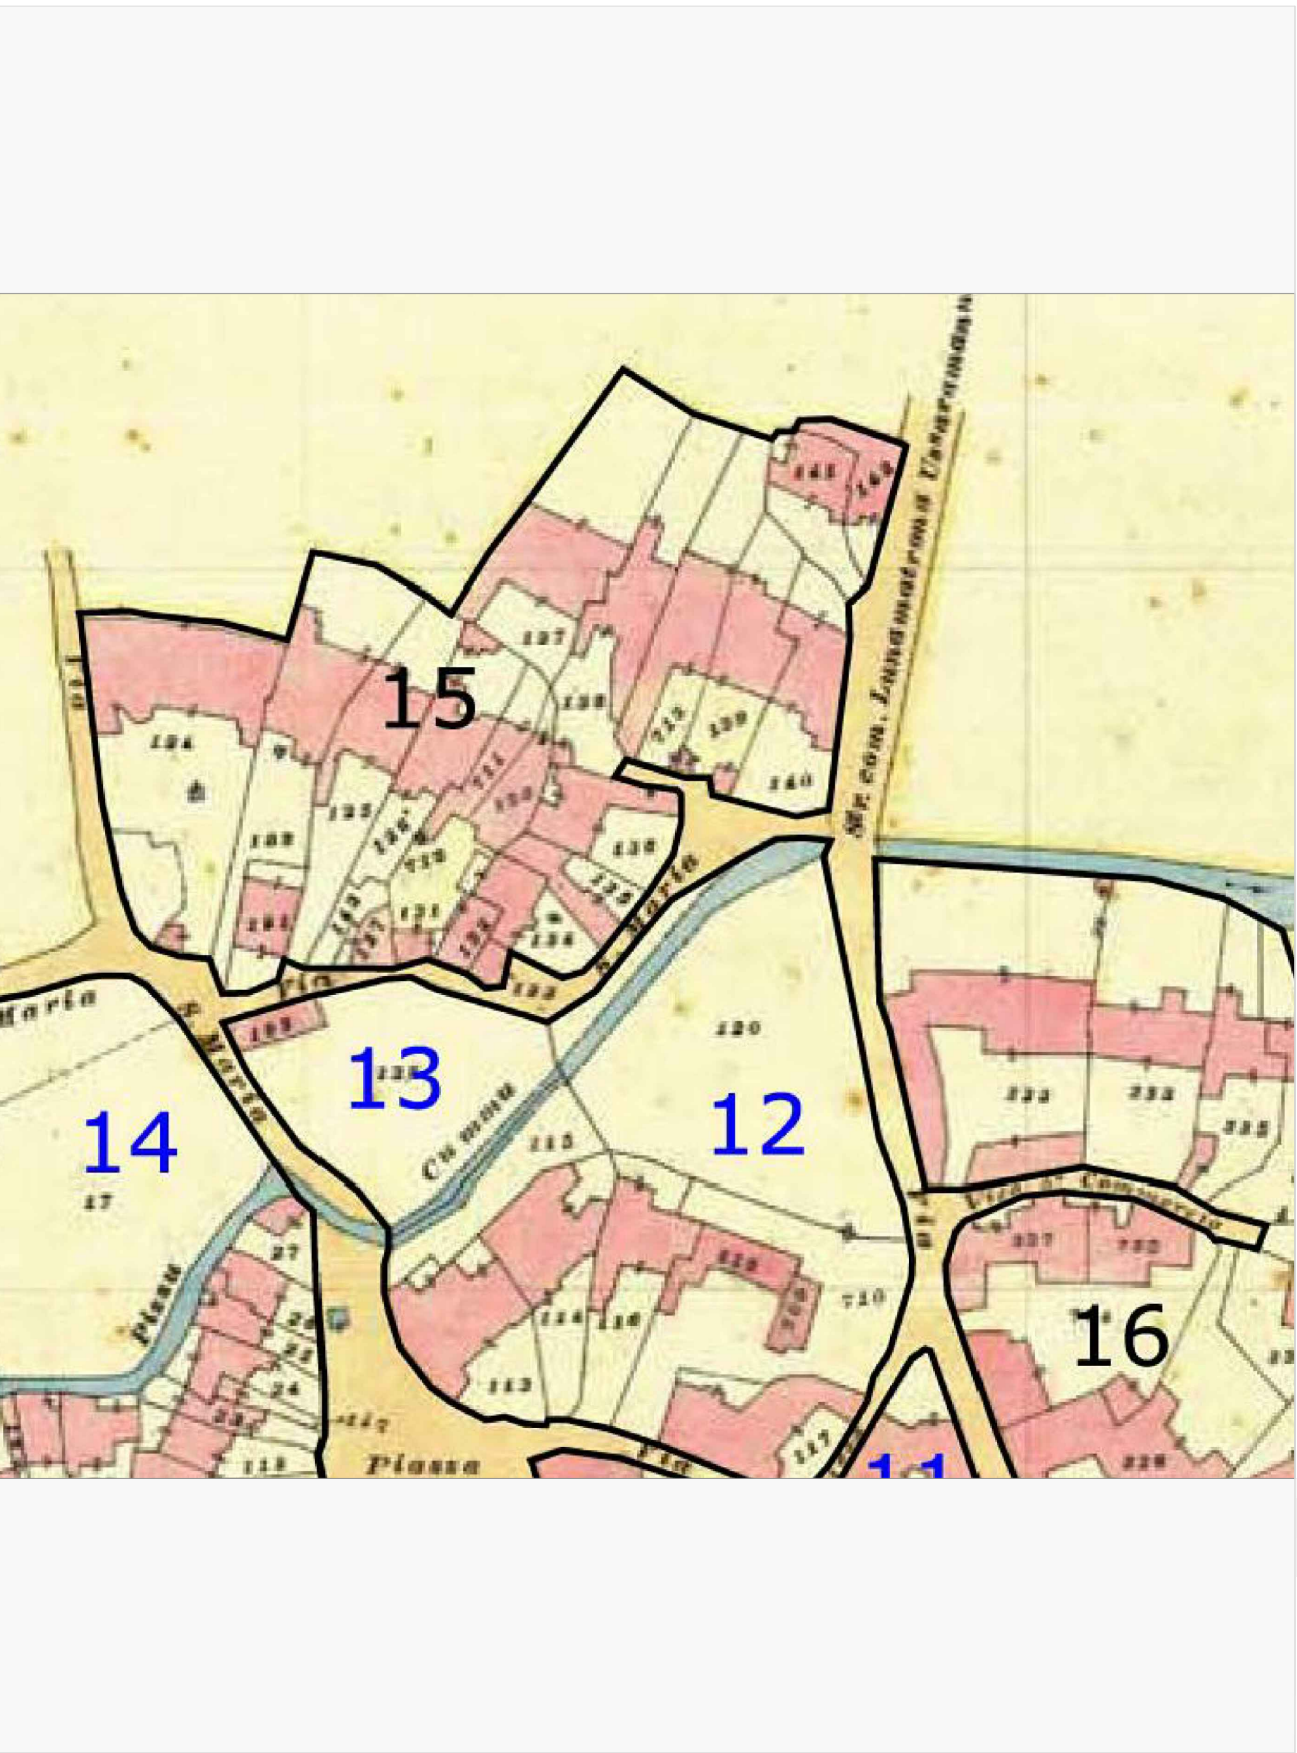

ORTOFOTO



FOTO AEREE

