COMUNE DI LUNAMATRONA

LAVORI DI COMPLETAMENTO DELLA SISTEMAZIONE DI PIAZZA IV NOVEMBRE A LUNAMATRONA (SU)

PROGETTO DEFINITIVO

Progettista:

Arch. Michela Tatti

Responsabile del procedimento:

Arch. Mirko Montisci

Il Sindaco:

Dott. Italo Carruciu

STATO DI FATTO

TAV. 02

Data: Aprile 2023

Scala: varie

PLANIMETRIA AREE DI INTERVENTO

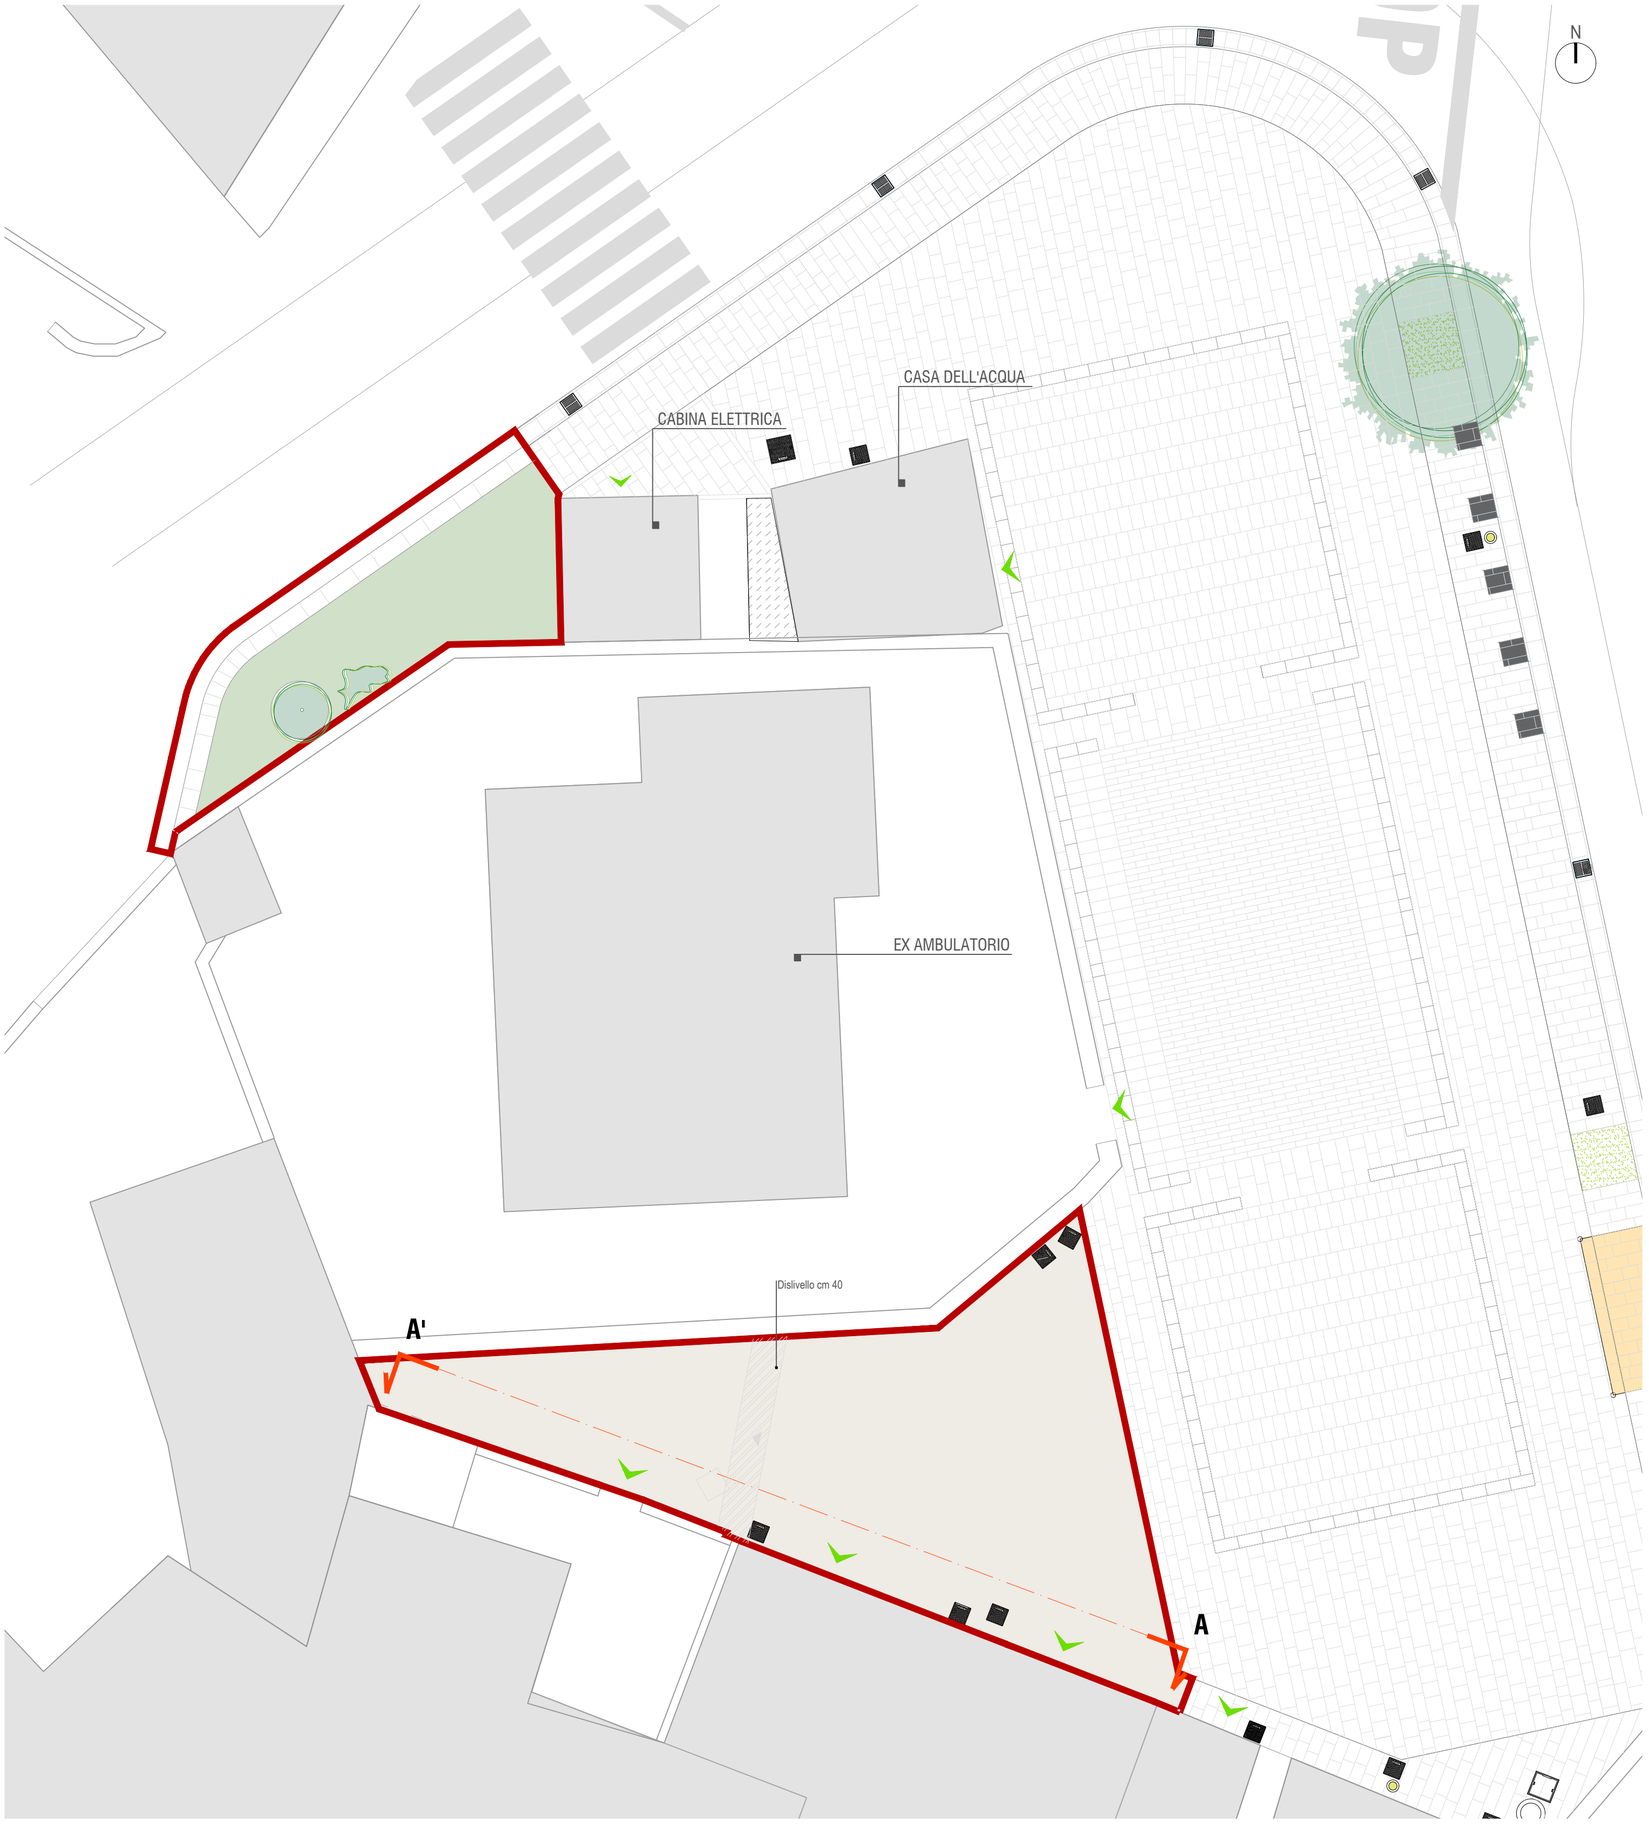

DOCUMENTAZIONE FOTOGRAFICA

VISTA 1
Punto di inizio nuovo intervento attualmente delimitato con recinzione metallica.

VISTA 2
Area d'intervento con pavimentazione in calcestruzzo

VISTA 3
Muratura proprietà privata in stato di totale abbandono e precaria sicurezza

VISTA 4
Presenza di piante infestanti e rifiuti di vario genere all'interno dell'area di intervento

VISTA 5
Aiuola in stato di abbandono con cordolo in parte danneggiato. Vegetazione ricca di infestanti .

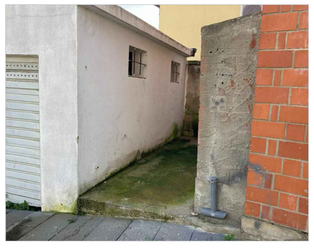

VISTA 6
Area adiacente alla cabina ENEL

STATO DI FATTO AREA DI INTERVENTO

L'area su cui si andrà ad intervenire ha una forma irregolare, pressoché trapezoidale. La superficie calpestabile si presenta in calcestruzzo e si trova in netto contrasto con il resto della piazza che invece risulta pavimentata con lastre di marmo e basalto (finitura bocciardata).

Lo spazio su cui si andrà ad intervenire, attualmente delimitato da rete metallica, rappresenta un punto cieco della piazza. Si trova in posizione marginale e risulta poco illuminato rispetto al contesto. Inoltre risulta essere un'area poco sicura in quanto, su di essa, si affacciano edifici caratterizzati da murature di confine con stabilità precaria. Questi sono alcuni dei motivi che hanno spinto l'amministrazione comunale ad intervenire, andando incontro a quelle che sono le necessità e le esigenze dei cittadini di Lunamatrona per quanto riguarda l'area in oggetto.

SEZIONE A-A'

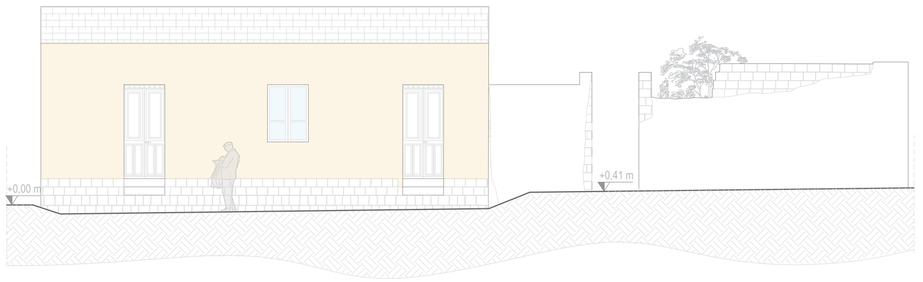

Scala 1:100