



COMUNE DI LUNAMATRONA

LAVORI DI COMPLETAMENTO DELLA SISTEMAZIONE
DI PIAZZA IV NOVEMBRE A LUNAMATRONA (SU)

PROGETTO DEFINITIVO

Progettista:

Arch. Michela Tatti

Responsabile del procedimento:

Arch. Mirko Montisci

Il Sindaco:

Dott. Italo Carruciu


RILIEVO

TAV. 03

Data: Aprile 2023


Scala: varie

RILIEVO AREA DI INTERVENTO LATO NORD

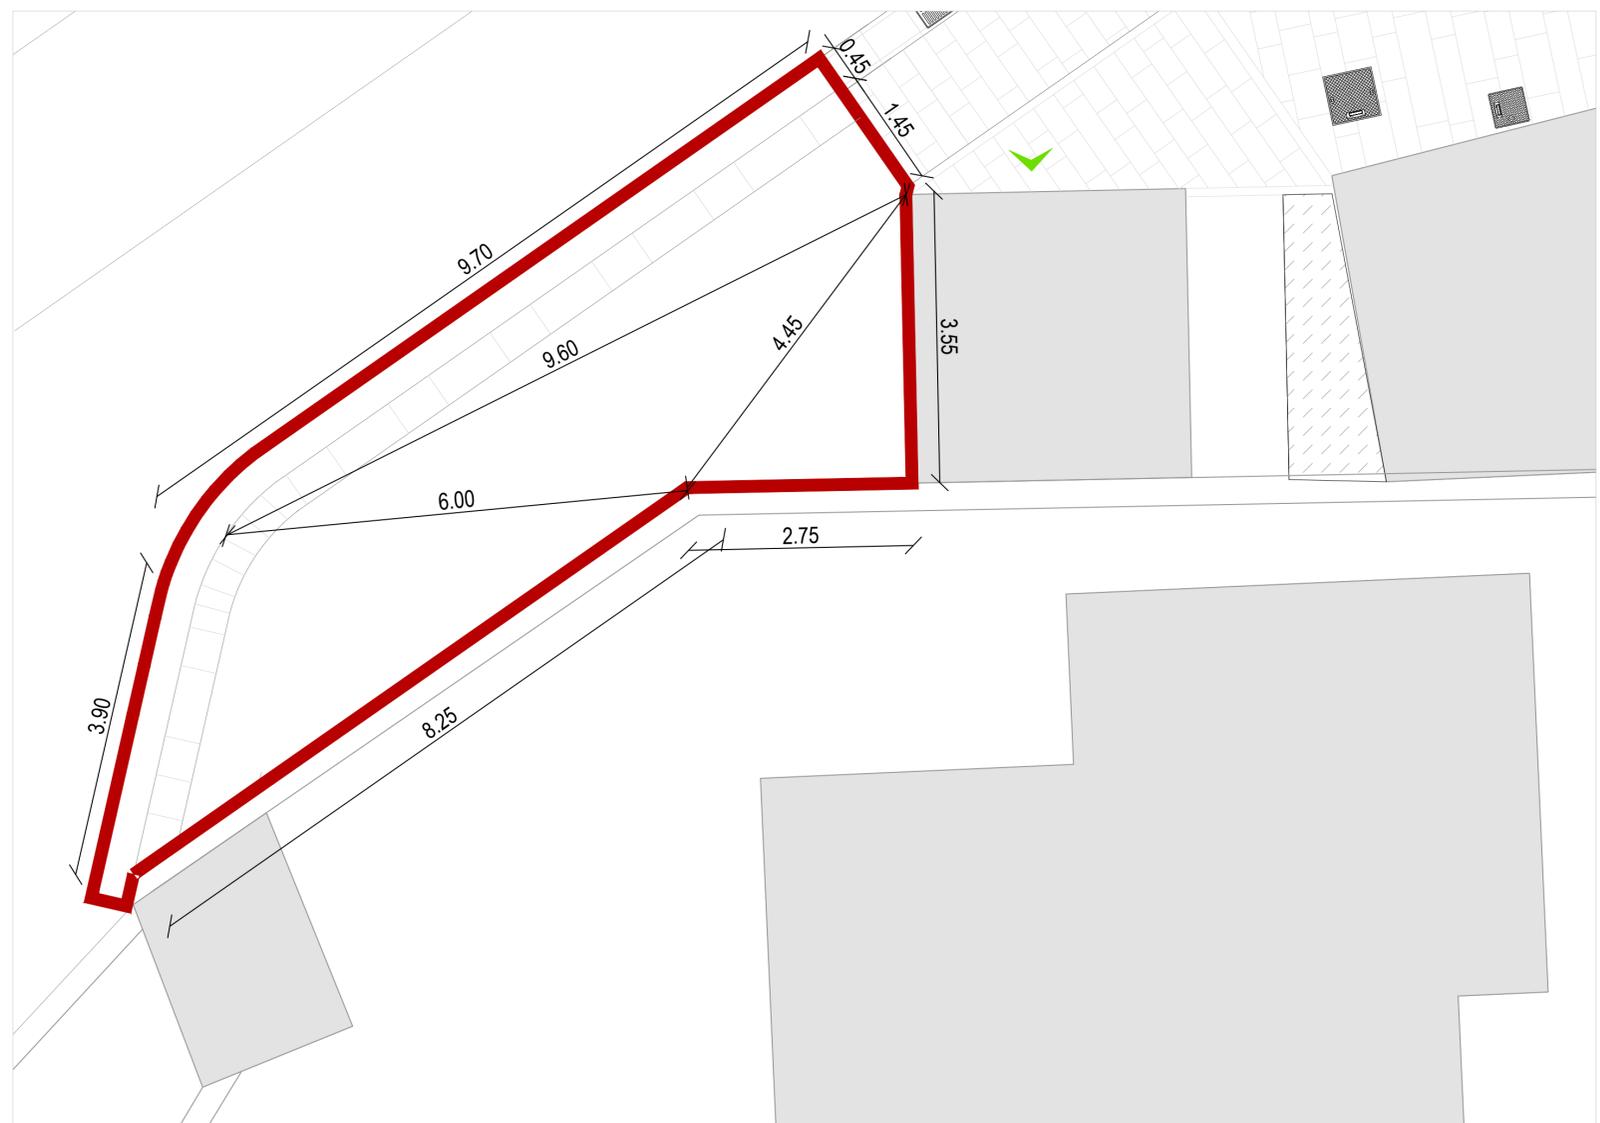

Scala 1:50

INQUADRAMENTO GENERALE AREA DI INTERVENTO

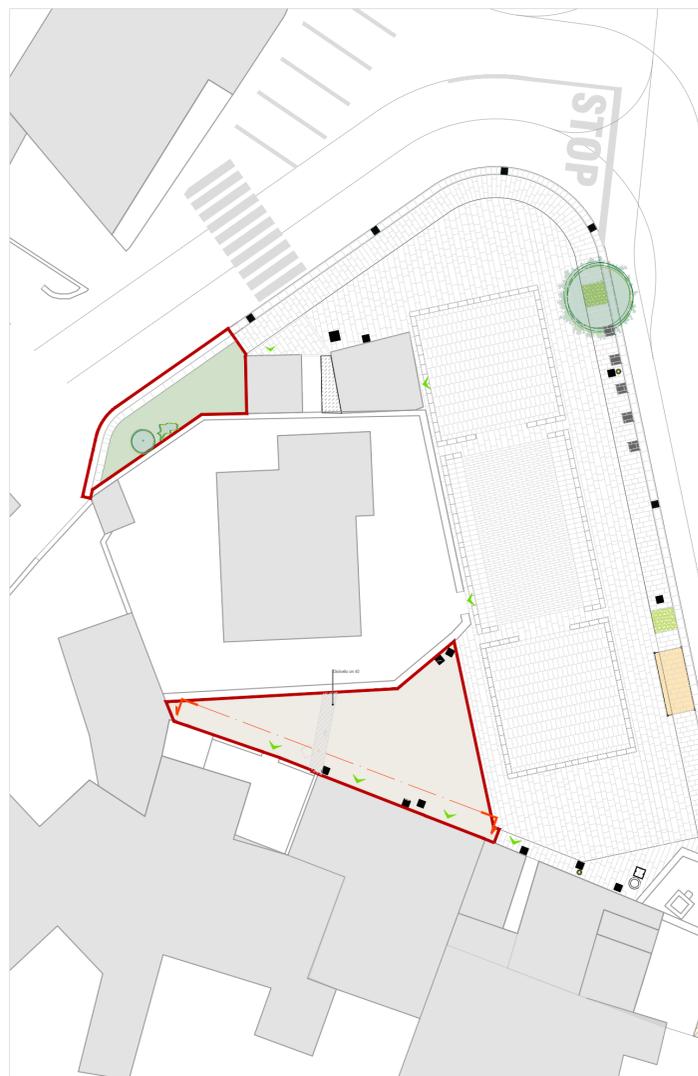

Scala 1:100

RILIEVO AREA DI INTERVENTO LATO SUD



Scala 1:50