ZONA ESTERNA CANTINA

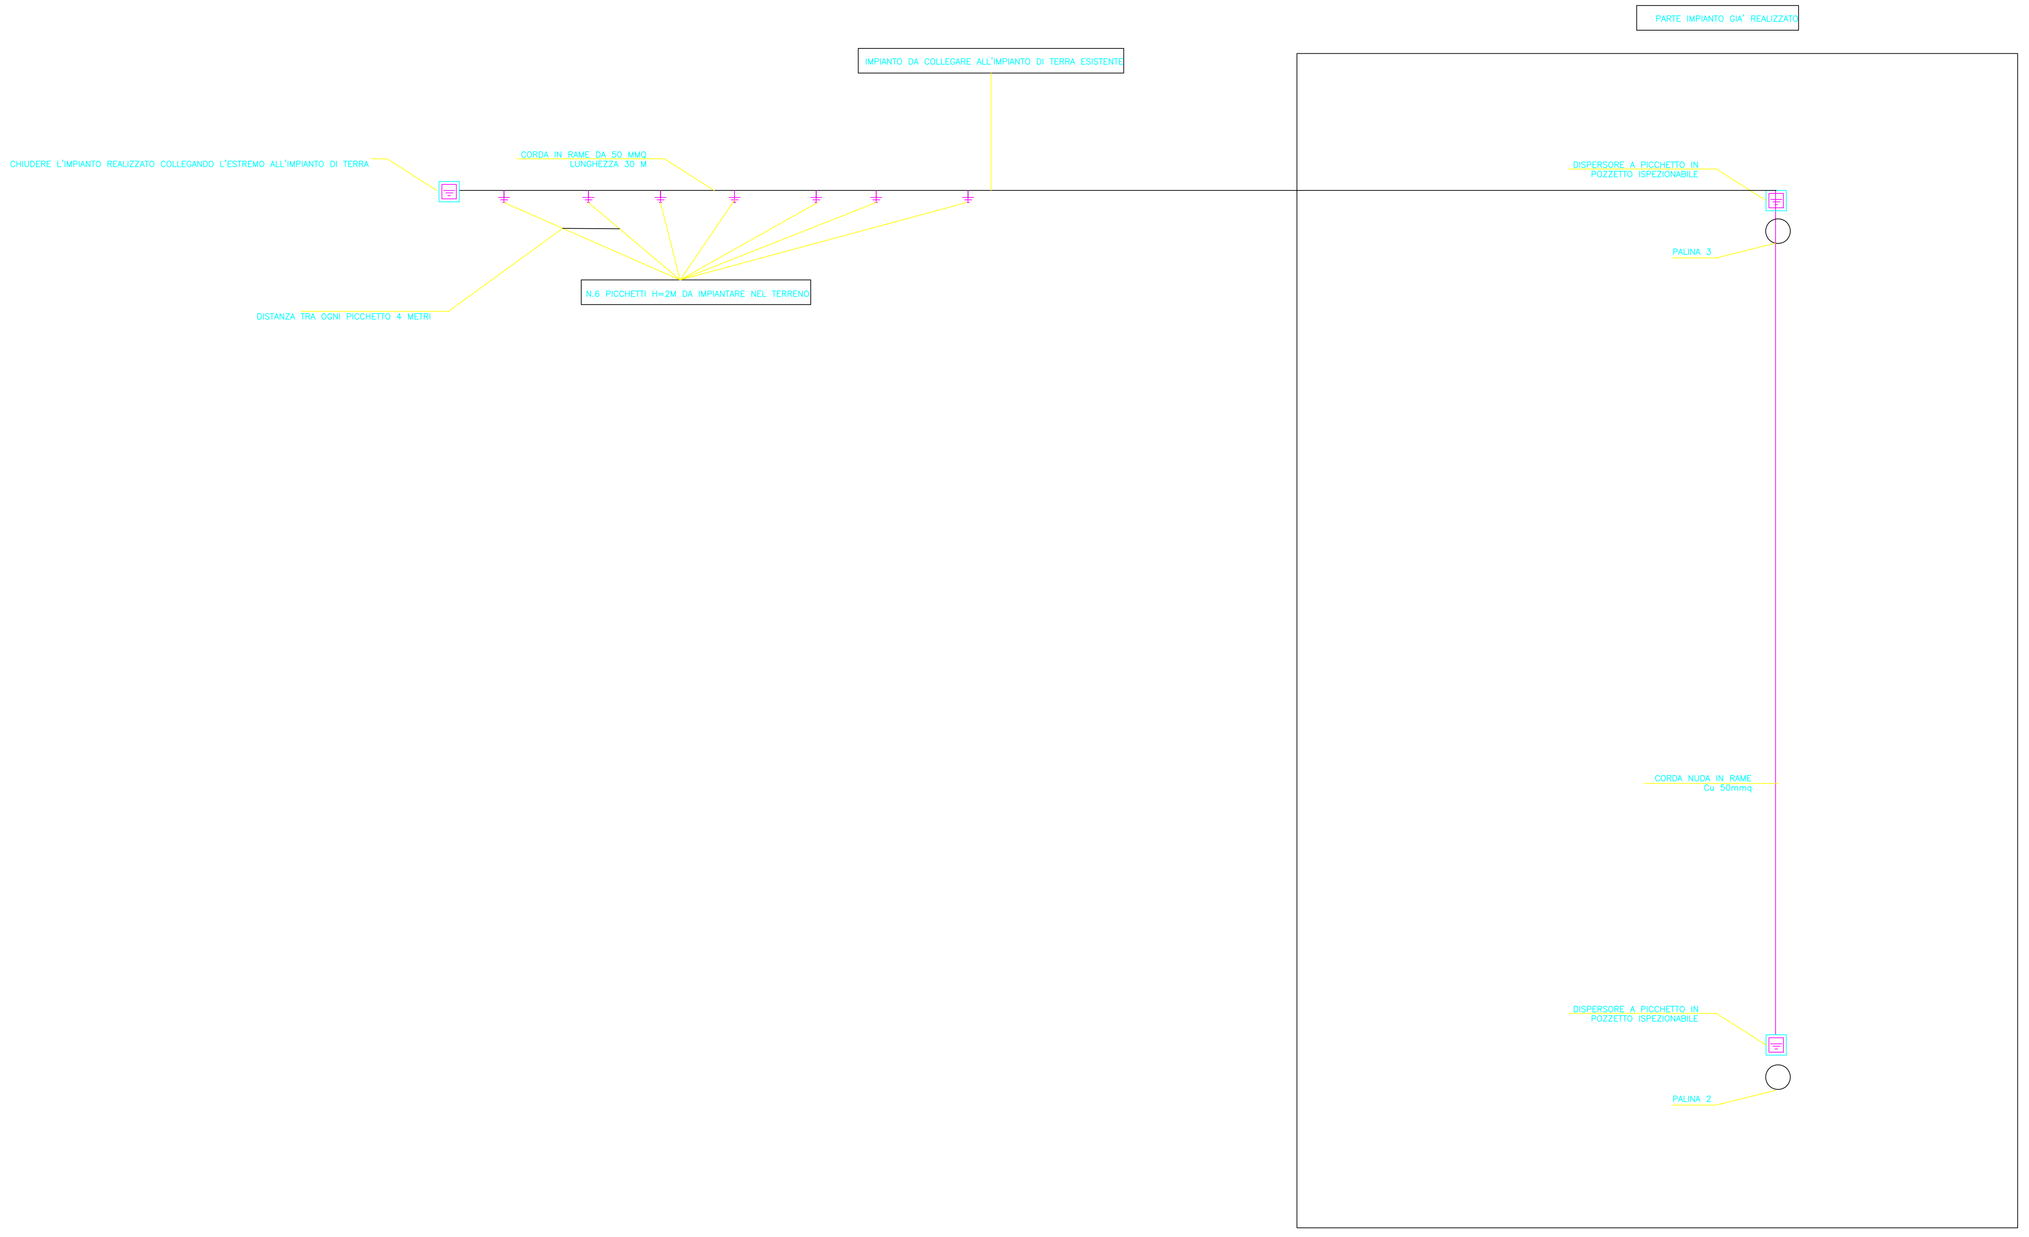

PARTICOLARI MESSA A TERRA

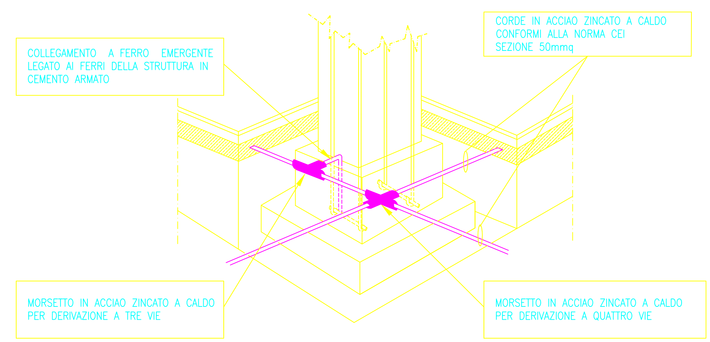

L E G E N D A S I M B O L I

SIMBOLO	DESCRIZIONE
———	DISPERSORE ORIZZONTALE INTERRATO ESISTENTE COSTITUITO DA CORDA IN RAME NUDO SEZ.50mmq
	PICCHETTO DI TERRA DI NUOVA ESECUZIONE DEL TIPO A CROCE dim. 50x50x5 mm LUNGHEZZA 1.5 m IN ACCIAIO ZINCATO A CALDO ENTRO POZZETTO NON ISPEZIONABILE dim.40x40 cm
	PALINA ESISTENTE CON GRUPPO PRESE

COMUNE DI BRANDIZZO
Via Torino,121
10032 Brandizzo TO

ADEGUAMENTO IMPIANTO DI TERRA AREA MERCATO
PIAZZA CARLO TEMPIA

DETERMINAZIONE
NUMERO 277 DEL 13/05/2024

PROGETTO ESECUTIVO

PROGETTISTA:
SERVIZI TECNICI GENERALI
Via Stradella, 172/L – 10147 Torino
Tel. 011 290 618
progettazione@servizitecnicigenerali.it

TITOLO ELABORATO
PROGETTO IMPIANTO DI TERRA
IMPLEMENTAZIONE IMPIANTO DI TERRA AREA MERCATALE

SCALA: 1:10
DATA: MAGGIO 2024
N°. ELABORATO: ELE01

REV.	DATA	MODIFICA

PROGETTISTA IMPIANTI ELETTRICI E SPECIALI:
ORDINE DEGLI INGEGNERI PROV. DI TORINO
Ing. BUONOMO Roberto
N. 3900F

ELABORAZIONE GRAFICA: G.V.

RESPONSABILE DEL PROCEDIMENTO: Arch. Pankiucci Laura