





INQUADRAMENTO TERRITORIALE

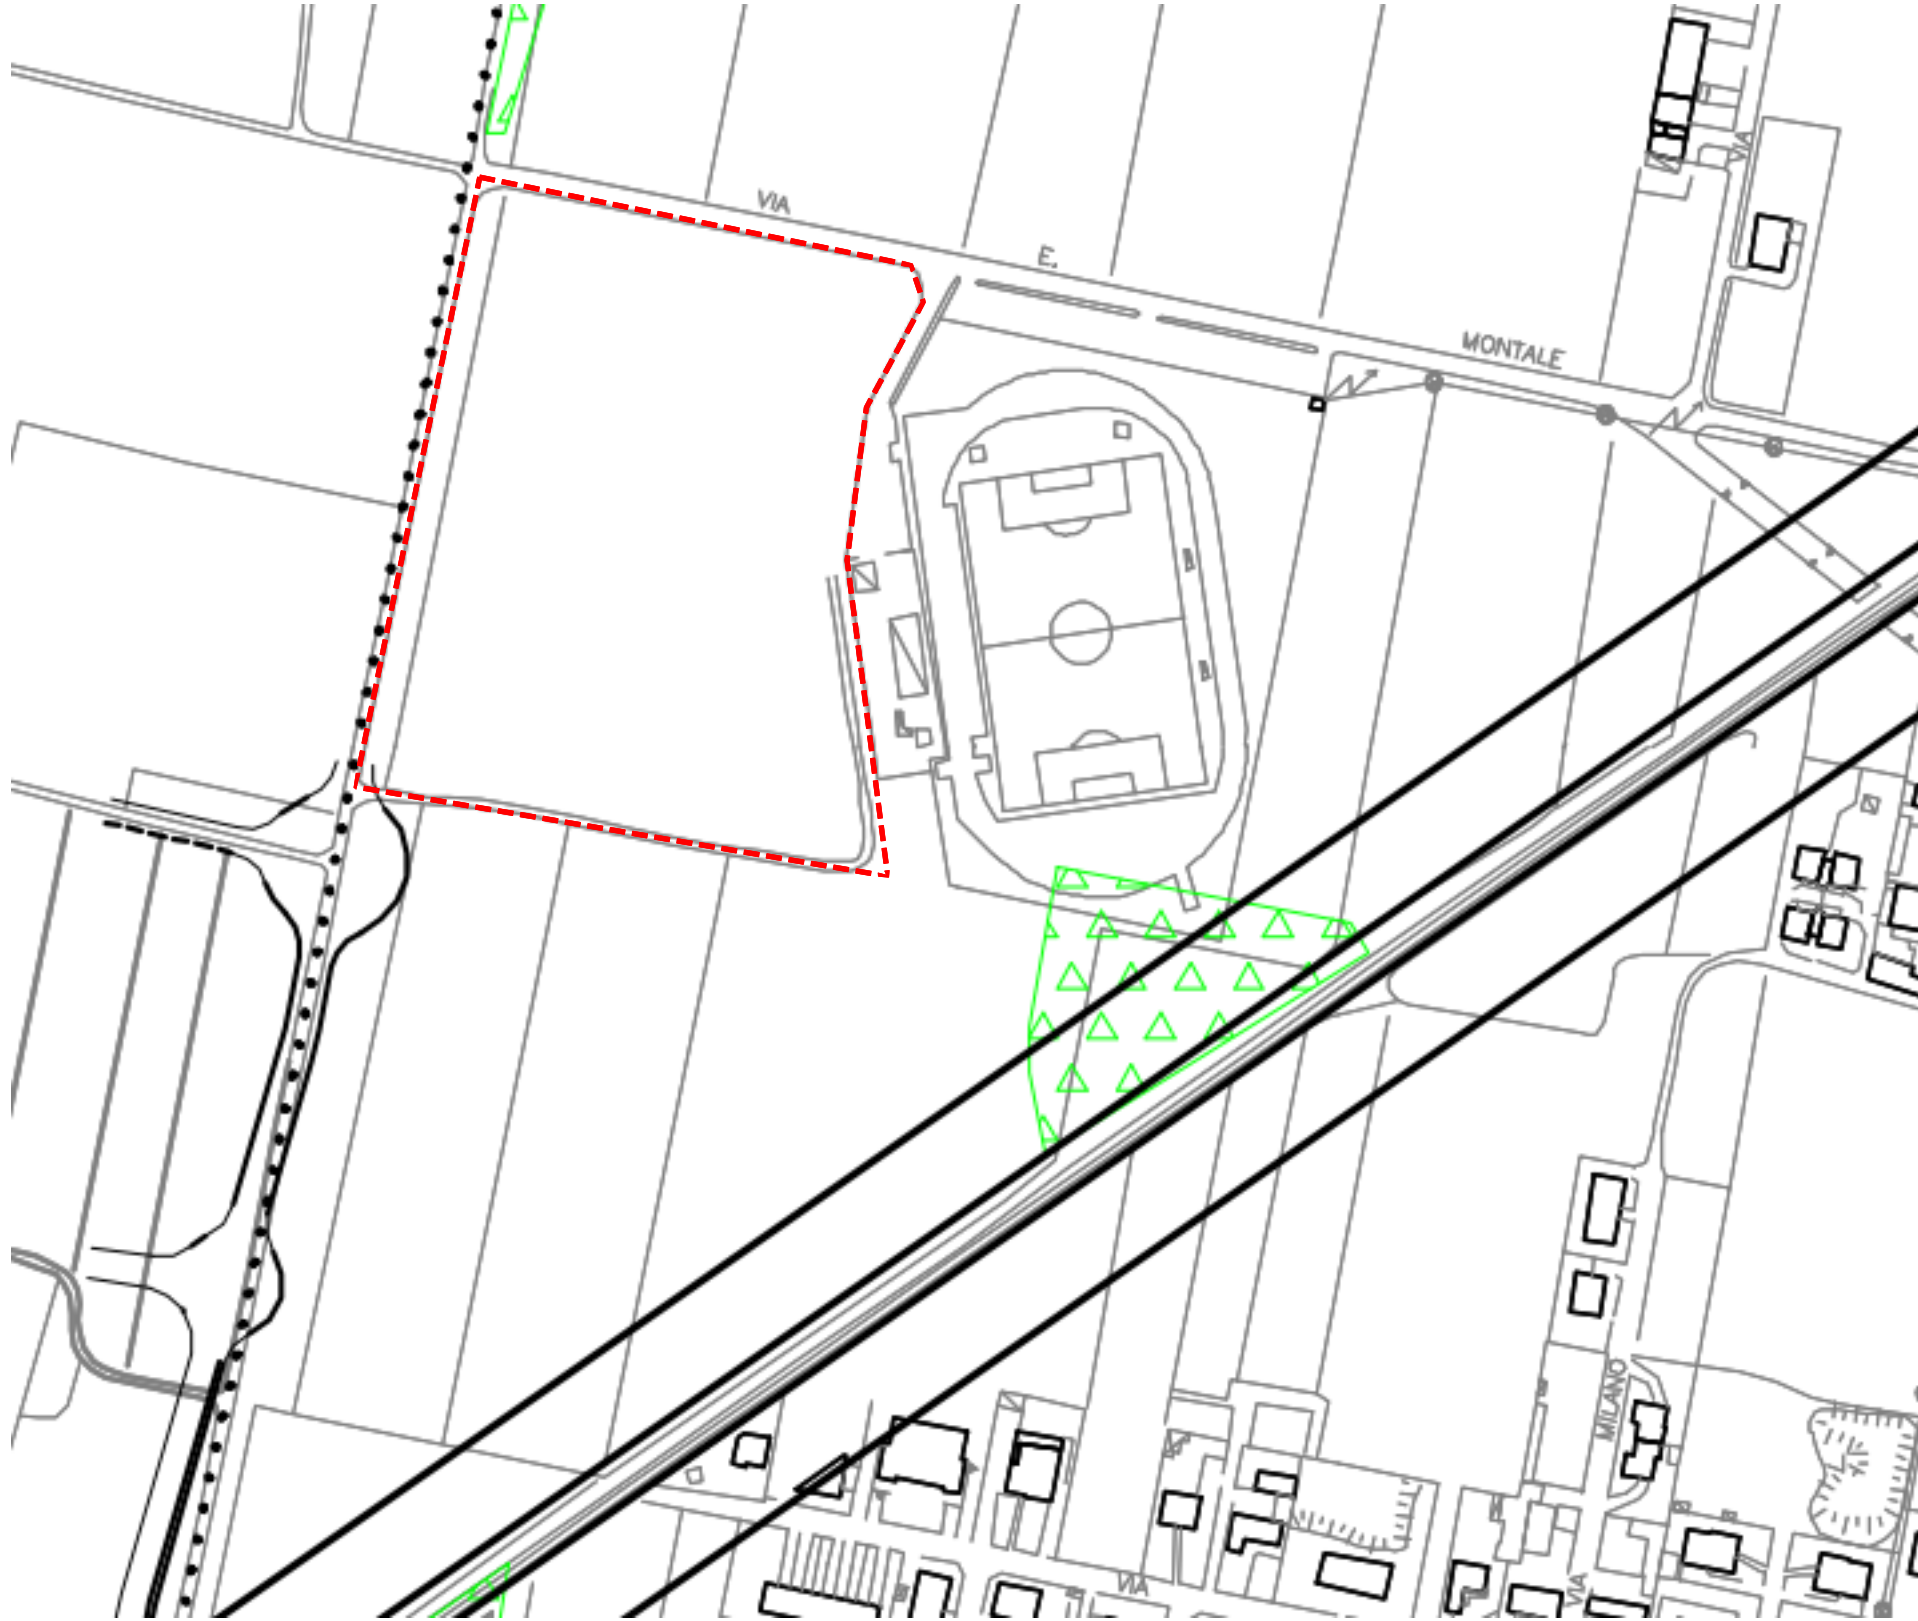

TAV. PR5 - AREE SOGGETTE A VINCOLO

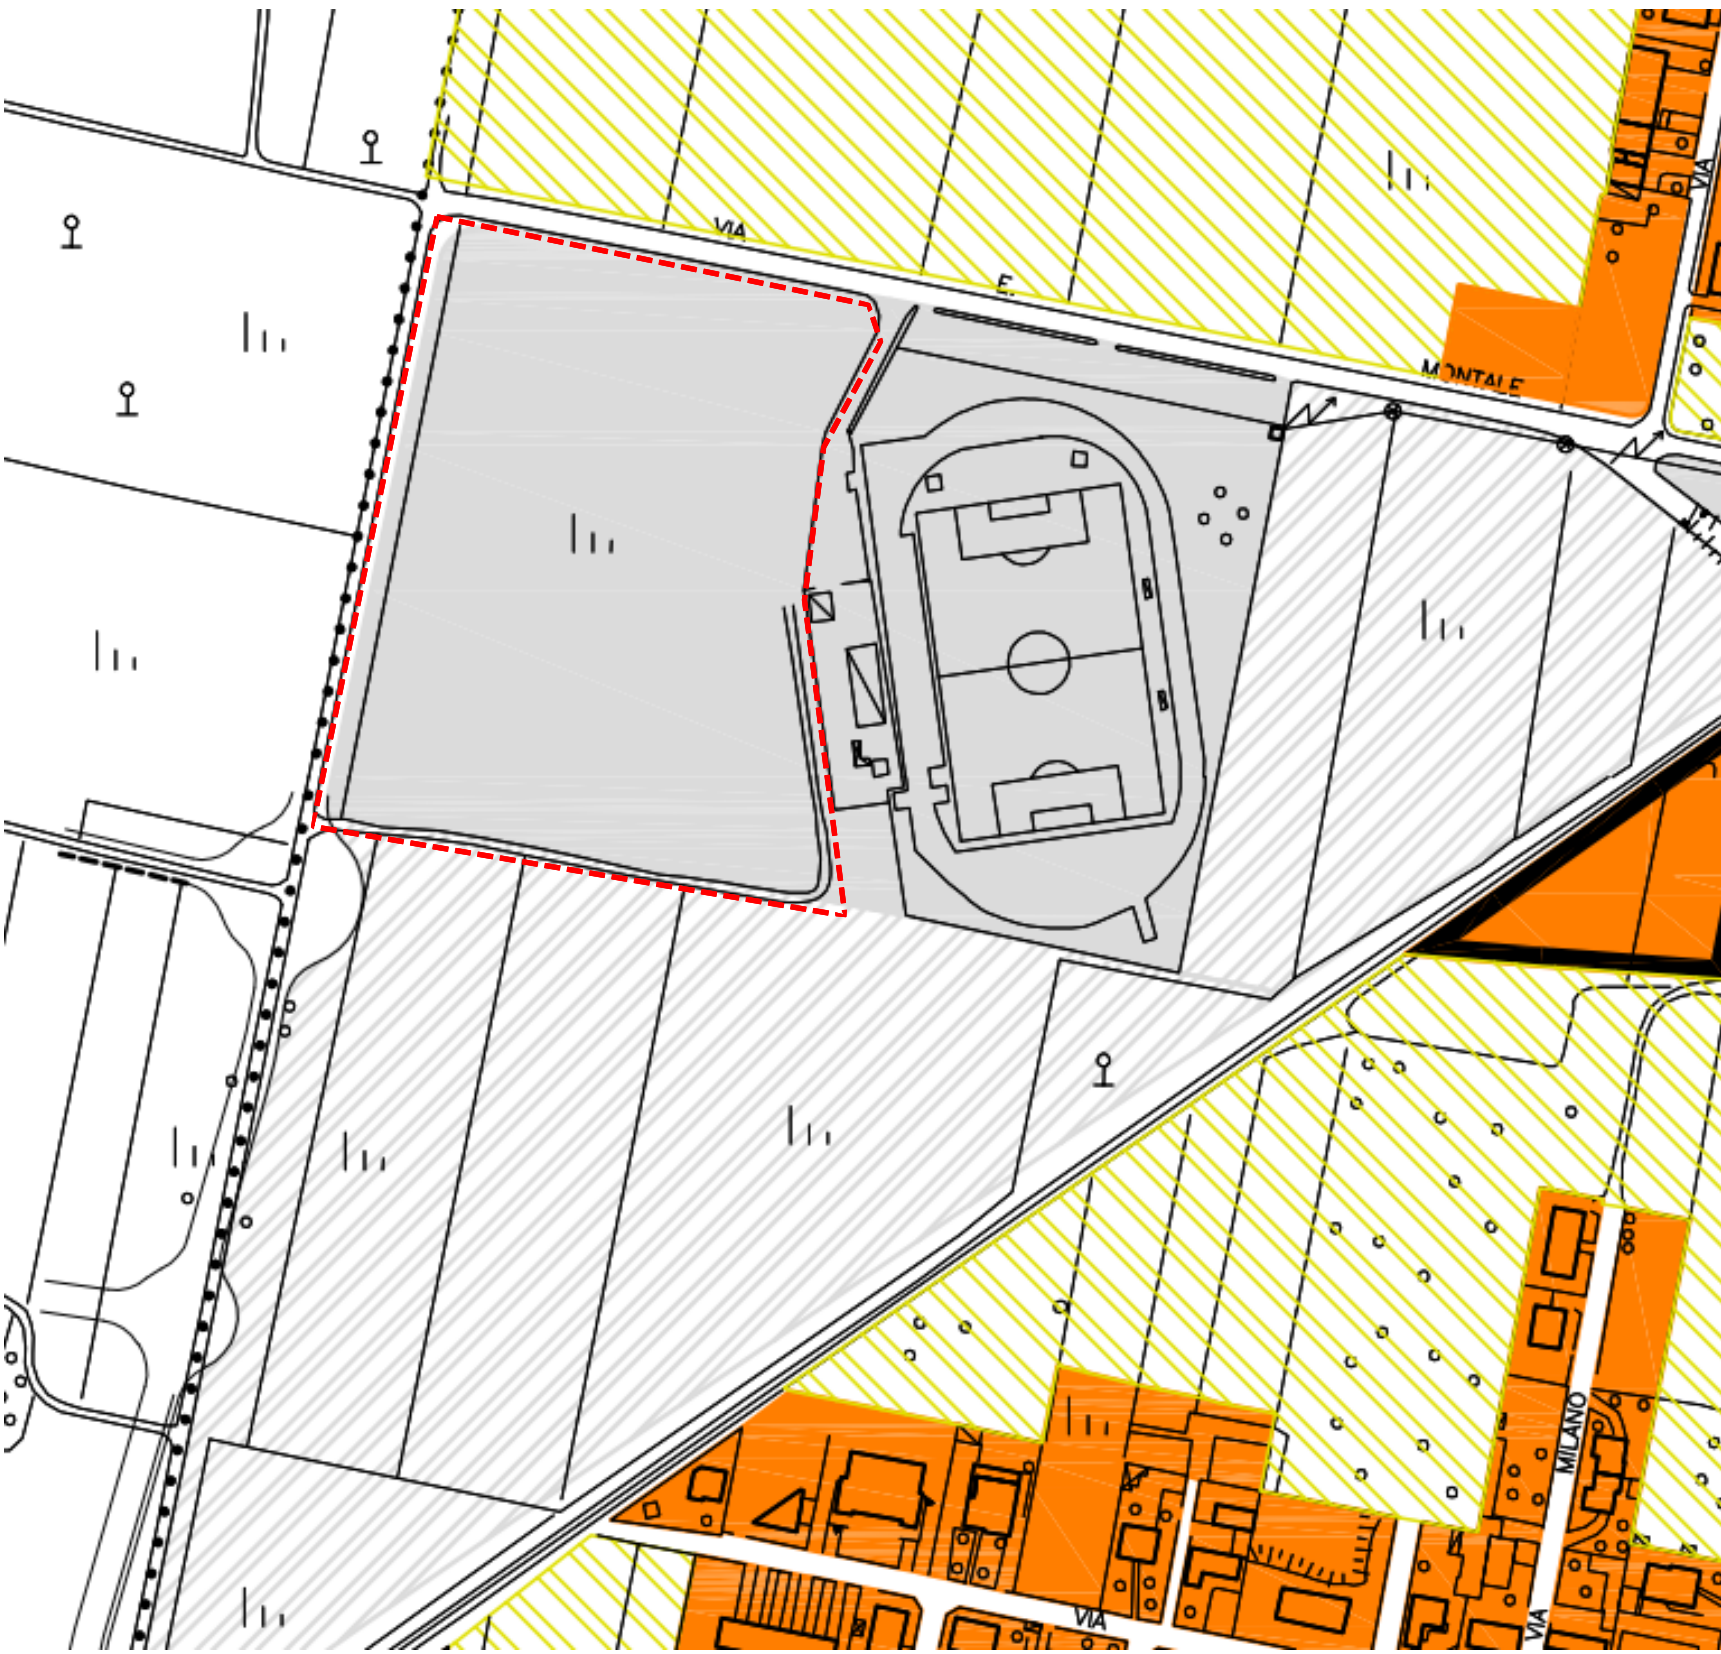

TAV. PR2 - PLANIMETRIA

- Nucleo di Antica Formazione
- Ambito edificato limitrofo al nucleo di antica formazione
- Ambito edificato esistente e di completamento / soggetto a PA
- Ambito Intercluso o di completamento (soggetto a P.A.)
- Ambito a verde privato / unità di Intervento
- Giardini storici e parchi / edilizia storica di pregio (cfr. allegato 3 di PR1)
- Ambito di riqualificazione da attività produttive - tipo A
- Ambito di riqualificazione da attività produttive - tipo B
- Ambito di applicazione dell'art. 2 di DP1 - cfr. TAV DP0.3 / area industriale in prossimità di via Trento
- Ambito produttivo consolidato / soggetto a P.A.
- Ambito produttivo soggetto a P.A.
- Ambito terziario esistente / di completamento o PA (Tr: alberghiero ricettivo - Tc: commerciale)
- Parco Locale di Interesse Sovracomunale delle Roggie
- Ambito boschivo forestale delle Roggie - BF1
- Varco di connessione verde
- Ambiti del Piano dei Servizi - cfr. TAV PS 2




TAV. DP2 - USO DEL SUOLO

- Uso del suolo**
- Bosco
 - Macchia
 - Macchia arbustiva
 - Incolto arborato
 - Siepe
 - Striscia
 - Incolto
 - Prato
 - Filare
 - Cava rinaturata
 - Seminativo
 - Verde urbano
 - Pioppeto
 - Giardino privato
 - Impianto sportivo
 - Terreno sterrato
 - Cascina
 - Strada sterrata
 - Cimitero
 - Chiesa
 - Parcheggio
 - Edifici non residenziali
 - Residenza
 - Ferrovia
 - Strada arborata
 - Strada secondaria
 - Strada primaria
 - Industria e commerciale

LEGENDA

- Impianto sportivo Comunale: ambito interessato ad intervento

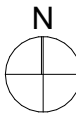

Il proprietario: Comune di Magnago Piazza Italia, 1 20020 Magnago (MI)				Progettista: DBM Architetti Associati via Mazzini 46/B 24034 Cicano Bergamasco (BG)			
COMUNE DI MAGNAGO Provincia di MILANO				ELABORATI GRAFICI			
				INQUADRAMENTO URBANISTICO			
				Estratti cartografici			
				DIP			
Tavolo:		Scala:	Data:	aggiornamenti:		Oggetto:	
T.01		1:1.000	Giugno 2024				
D.L.P. - Documento di Indirizzo alla Progettazione art. 2, allegato 1.7 D.Lgs. 38/2023 Centro sportivo Comunale Ampliamento struttura presso il campo sportivo di via Montale Via E. Montale							
DBM via Mazzini 46/B - Cicano Bergamasco (BG) tel 035.4381312 fax 035.4381875 e-mail dbmassociati@gmail.com							

Le quote devono essere verificate in cantiere prima dell'esecuzione delle opere