

**Agenzia del Territorio
CATASTO FABBRICATI
Ufficio Provinciale di
Torino**

Dichiarazione protocollo n. TO0583332 del 06/08/2007

Planimetria di u.i.u. in Comune di Valgioie

Borgata Chiapero

civ. 7/2

Identificativi Catastali:

Sezione:

Foglio: 16

Particella: 994

Subalterno: 4

Compilata da:

Guglielmino Paolo

Iscritto all'albo:

Geometri

Prov. Torino


N. 5719

Scheda n. 1


Scala 1:200

PIANO TERRENO

H. m 3.15

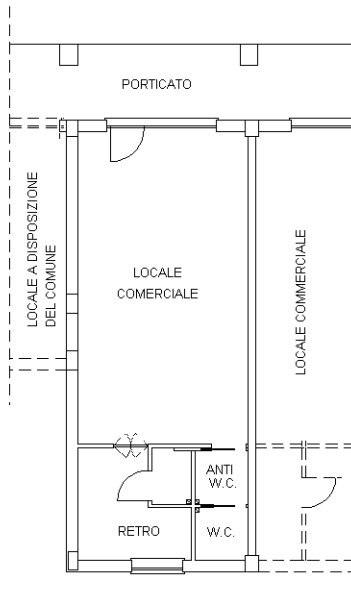

IL TECNICO

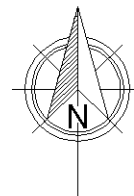

Ultima planimetria in atti