


SCHEMA CENTRALE TERMICA

LEGENDA	
	Caldaia gas a condensazione 34kW
	Valvola di sicurezza
	Valvola intercettazione combustibile
	Termostato regolazione tipo A
	Termostato blocco tipo A
	Manometro
	Termostato ambiente
	Sonda esterna
	Pompa idraulica

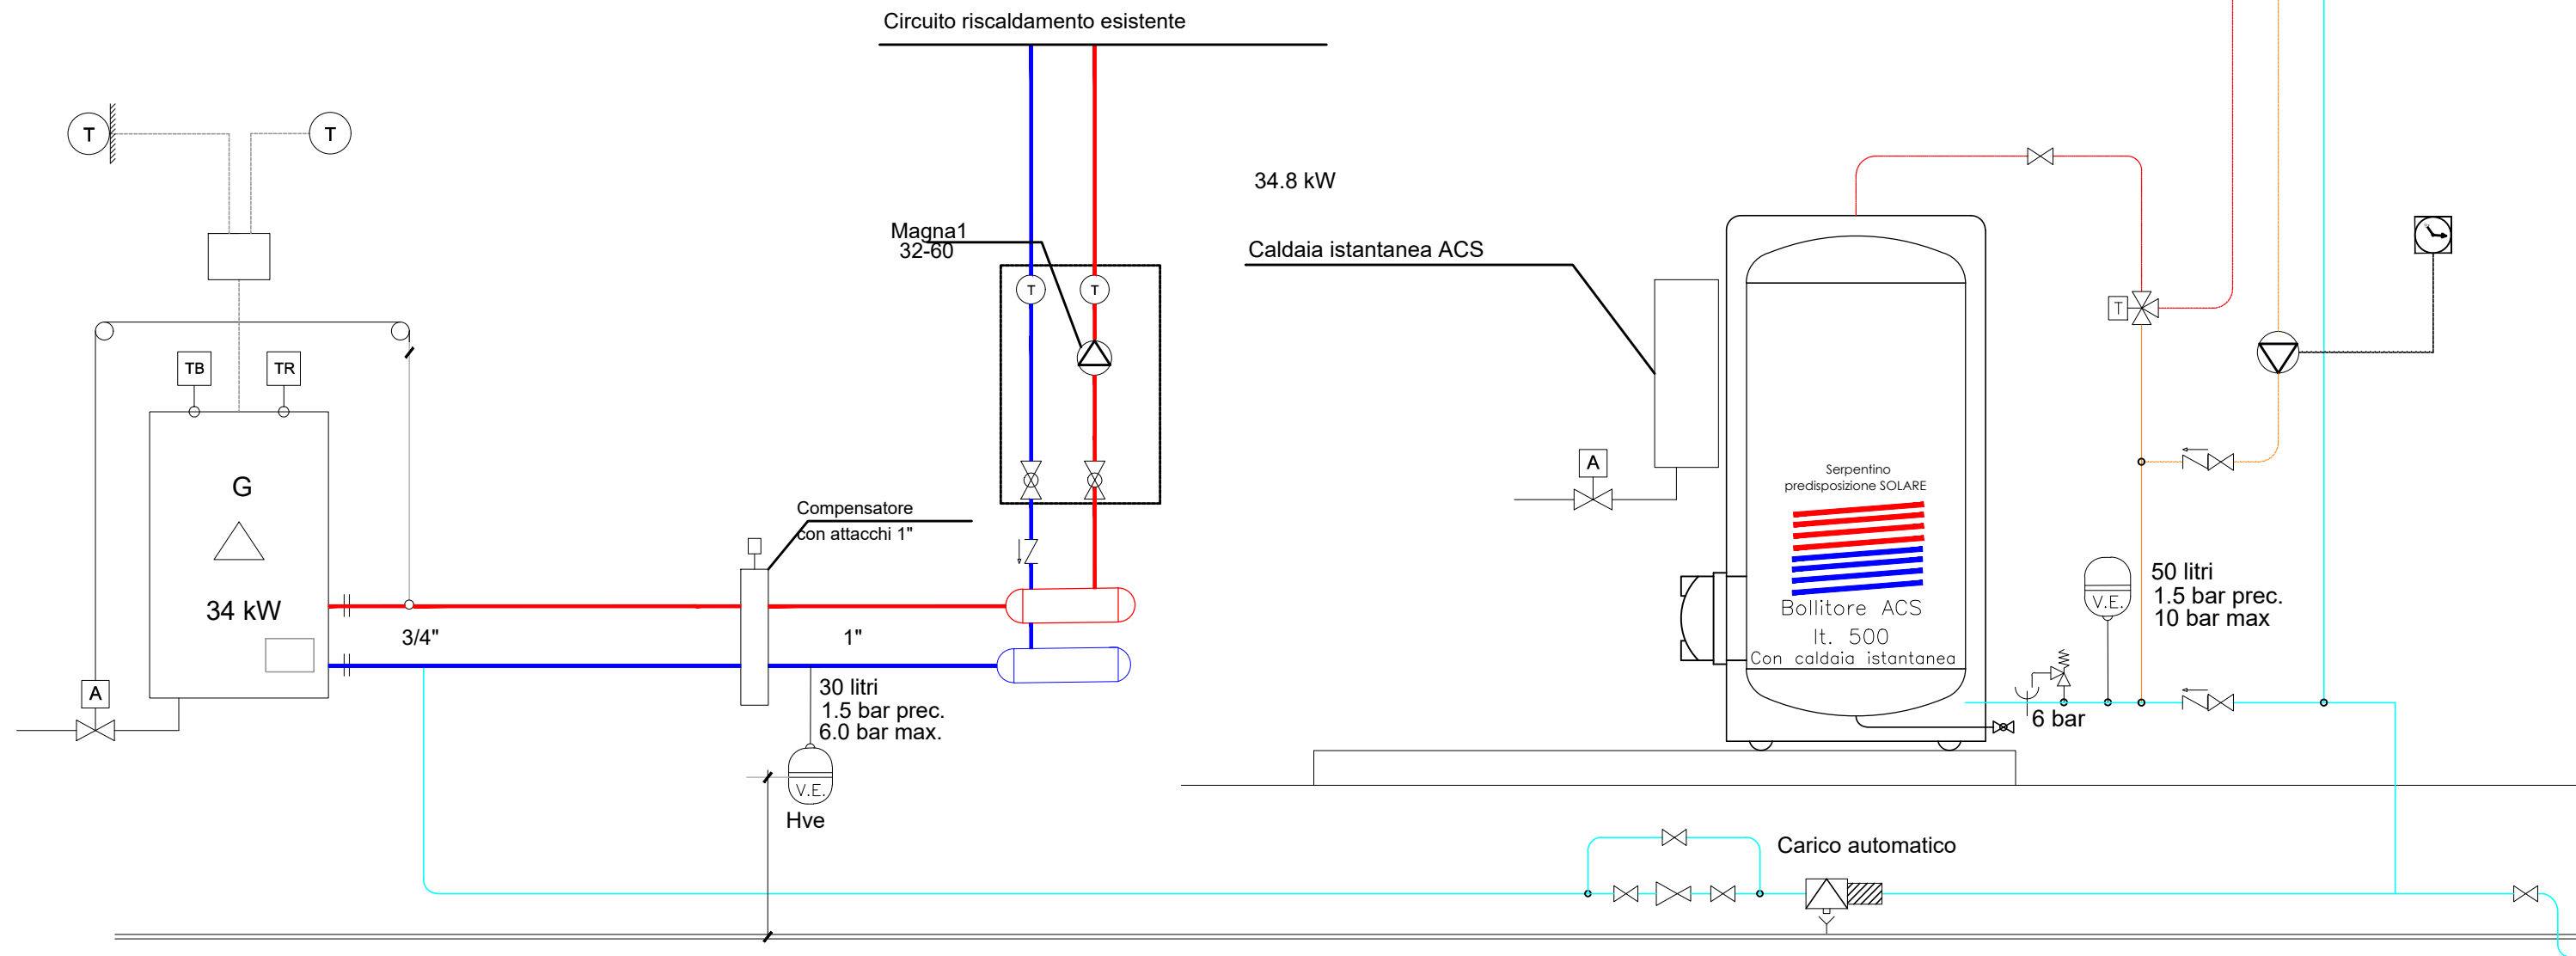

COMUNE DI RIVAROLO CANAVESE

**INTERVENTI DI MANUTENZIONE ED
EFFICIENTAMENTO SPOGLIATOI GIOCO CALCIO DI VIA TRIESTE**

CIG: B2A447005F
CUP: E94D22004710007
Comune di Rivarolo Canavese Via Ivrea, n. 60

PROGETTO ESECUTIVO

SCHEMA CENTRALE TERMICA SCHEMA IMPIANTO TERMICO ED IDRO-SANITARIO

COMMITTENTE

COMUNE DI RIVAROLO CANAVESE
Via Ivrea, n. 60
10086 - Rivarolo Canavese (TO)
pec: rivarolo_lavoripubblici@pec.it - p.i. 01413960012
RUP: Ing. Elena Costa Laia

PROGETTISTI

LTG SRL
P.zza Vittorio Veneto n.3,
10035 - Mazzè (TO)
p.iva 12538050019
Tel 011-0898288

PROG. GENERALE DELL'OPERA
Ing. Matteo Lusso
Ordine degli Ingegneri prov. Torino n° 11491Z

INTEGRATORE PRESTAZIONI SPECIALISTICHE
Ing. Matteo Lusso
Ordine degli Ingegneri prov. Torino n° 11491Z

PROGETTISTI PRESTAZIONI SPECIALISTICHE

- **PROG. IMPIANTI MECCANICI:**
Ing. Matteo Lusso
Ordine degli Ingegneri prov. Torino n° 11491Z
- **PROG. IMPIANTI ELETTRICI:**
Ing. Matteo Lusso
Ordine degli Ingegneri prov. Torino n° 11491Z

DESCRIZIONE OPERA	DATA PRIMA EMISSIONE	SCALA	REVISIONE	
SCHEMA CENTRALE TERMICA	23.08.2024	-	6°	
<i>IDENTIFICAZIONE LAVORO</i>				
COMMESSA	PROGETTO	ELABORATO	4°	
24057S	PFTE-PE.105	OI.04	3°	
			2°	
			1°	
<i>REDATTO</i>		<i>CONTROLLATO</i>	<i>APPROVATO</i>	
Arch. Fabio Cerniglia		Ing. Matteo Lusso	Ing. Matteo Lusso	

OI.04