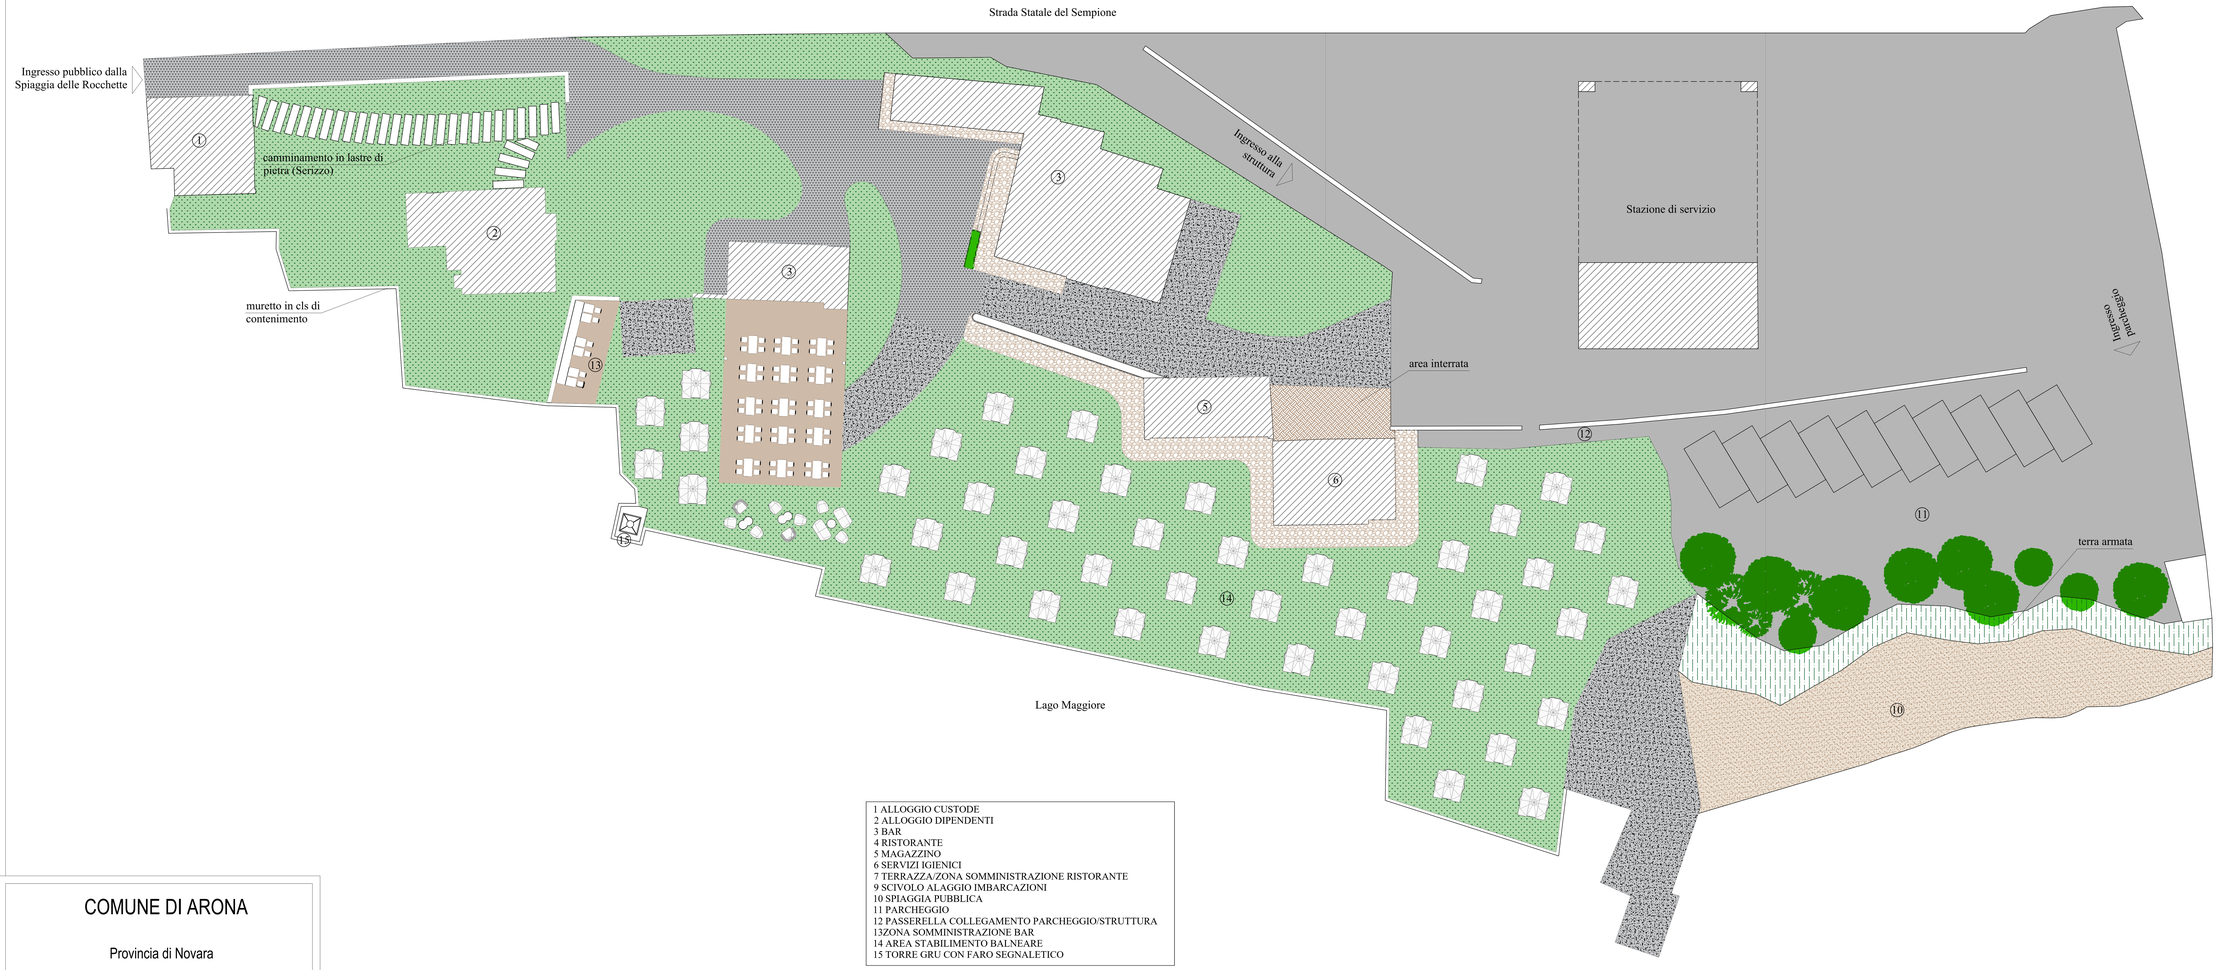


1 ALLOGGIO CUSTODE
2 ALLOGGIO DIPENDENTI
3 BAR
4 RISTORANTE
5 MAGAZZINO
6 SERVIZI IGIENICI
7 TERRAZZA/ZONA SOMMINISTRAZIONE RISTORANTE
9 SCIVOLO ALAGGIO IMBARCAZIONI
10 SPIAGGIA PUBBLICA
11 PARCHEGGIO
12 PASSERELLA COLLEGAMENTO PARCHEGGIO/STRUTTURA
13ZONA SOMMINISTRAZIONE BAR
14 AREA STABILIMENTO BALNEARE
15 TORRE GRU CON FARO SEGNALETICO

MANTO ERBOSO

PAVIMENTAZIONE IN CEMENTO SPOLVERATO CON INSERTI DI GHIAIA

SABBIA

PAVIMENTAZIONE IN GHIAIETTO PRESSATO E RULLATO

PAVIMENTAZIONE IN ASFALTO

CAMMINAMENTI CON MATTONELLE AUTOBLOCCANTI EFFETTO PIETRA COLORE GRIGIO

PAVIMENTAZIONE IN CERAMICA EFFETTO LEGNO CHIARO

N




Piano Primo

# COMUNE DI ARONA

Provincia di Novara

Recupero area demaniale "ex Cit Bar"
nuova struttura a destinazione
turistica, sportiva e nautica

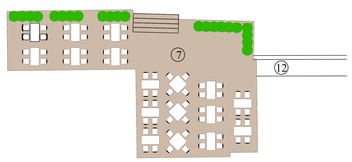Committente:
GIADA Srl
Via Vincenzo Monti n.32
Milano (MI)
P.I. 12065830965

Progettista:
Arch. TAMPIERI Alberto
C.so Cavour n.62
Arona (NO)
Ordine architetti Novara/Vco n.794

| Elaborato: | Scala: | Data di stesura: Settembre 2022 |
|---|---|---|
| 4 | 1/100 | Aggiornamento: Novembre 2022 |

PROGETTO - PLANIMETRIA