

REGIONE PIEMONTE
Città Metropolitana di Torino
COMUNE DI VILLAR DORA

PROPRIETA'/RICHIEDENTE:
PARROCCHIA DEI SANTI VINCENZO E ANASTASIO,
Via Conti Antonielli d'Outx n. 1 - 10040 Villar Dora (TO)
C.F./P.IVA: 98501580017

OPERE DI MANUTENZIONE STRAORDINARIA
(ai sensi dell'art. 3 comma b del D.P.R. 380/2001)
PLANIMETRIE DEGLI IMMOBILI OGGETTO DI INTERVENTO

SITO: Piazza della Chiesa - 10040 VILLAR DORA







Estremi catastali	Foglio: 8	Part: J	Sub: -
	Foglio: 8	Part: 327	Sub: -

IL PROGETTISTA:
Arch. MARGAIRA Luca

Tavola planimetrie stato di fatto e progetto TAV.: 3 AGG: OTTOBRE 2022

Arch. MARGAIRA Luca
Ordine degli Architetti e PPC di Torino
Via Baratta n. 10 - 10040 Villar Dora (TO)
C.F.: MRGL CU92T2H355G
P.IVA: 12099650017

Contatti:
Tel./Cell.: 333 9280893
Mail: luca.margaira@gmail.com
PEC: l.margaira@architettorinope.it

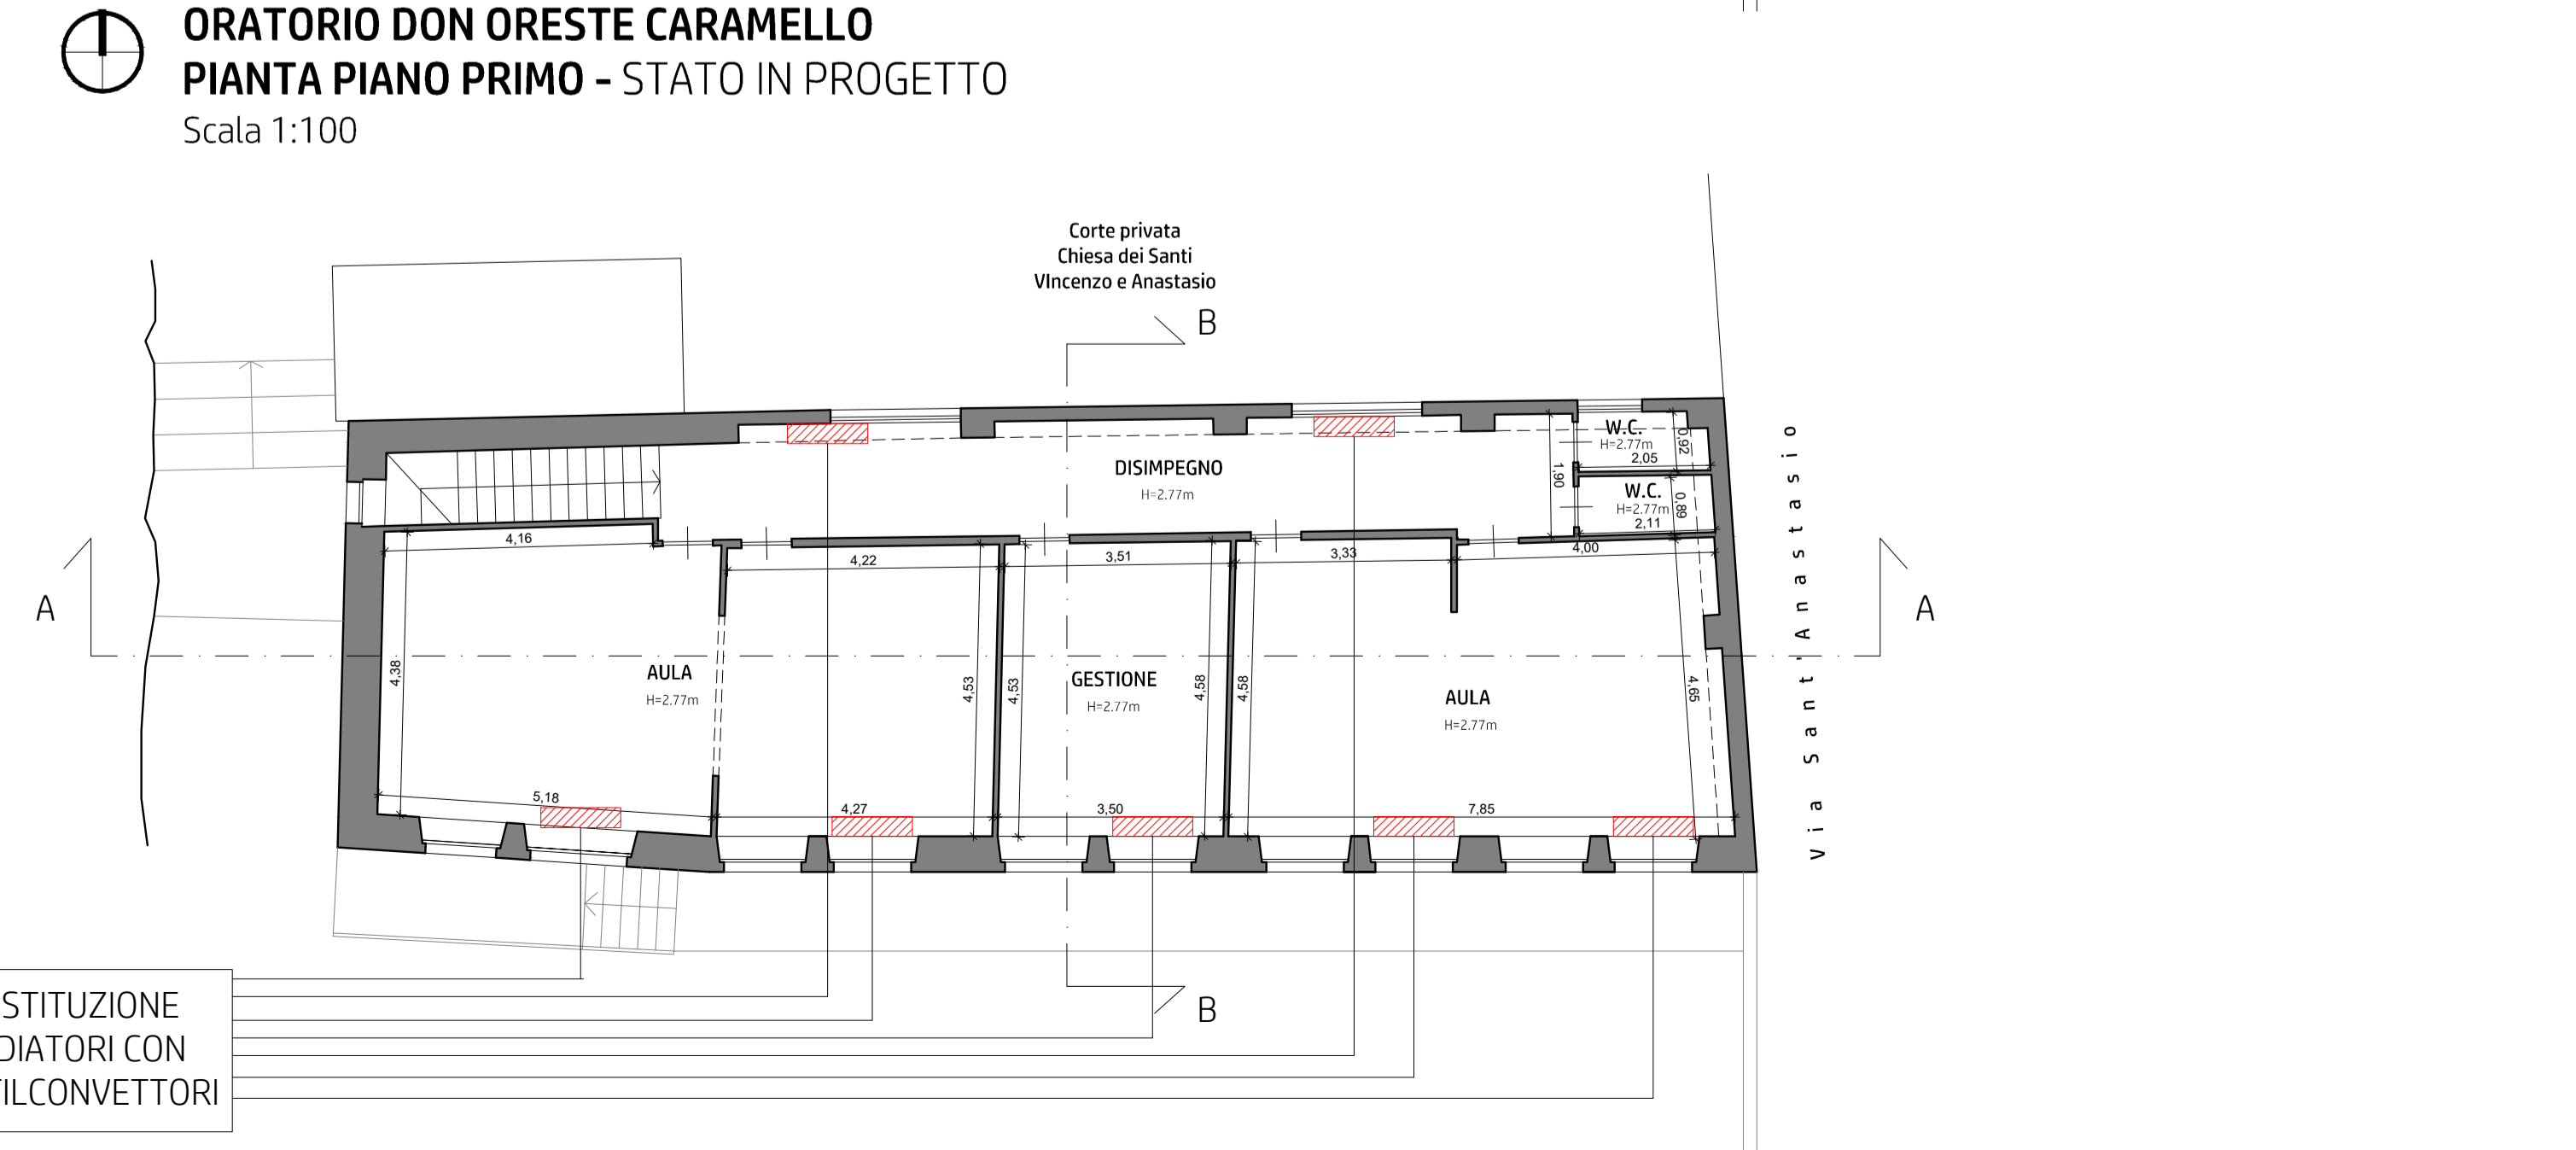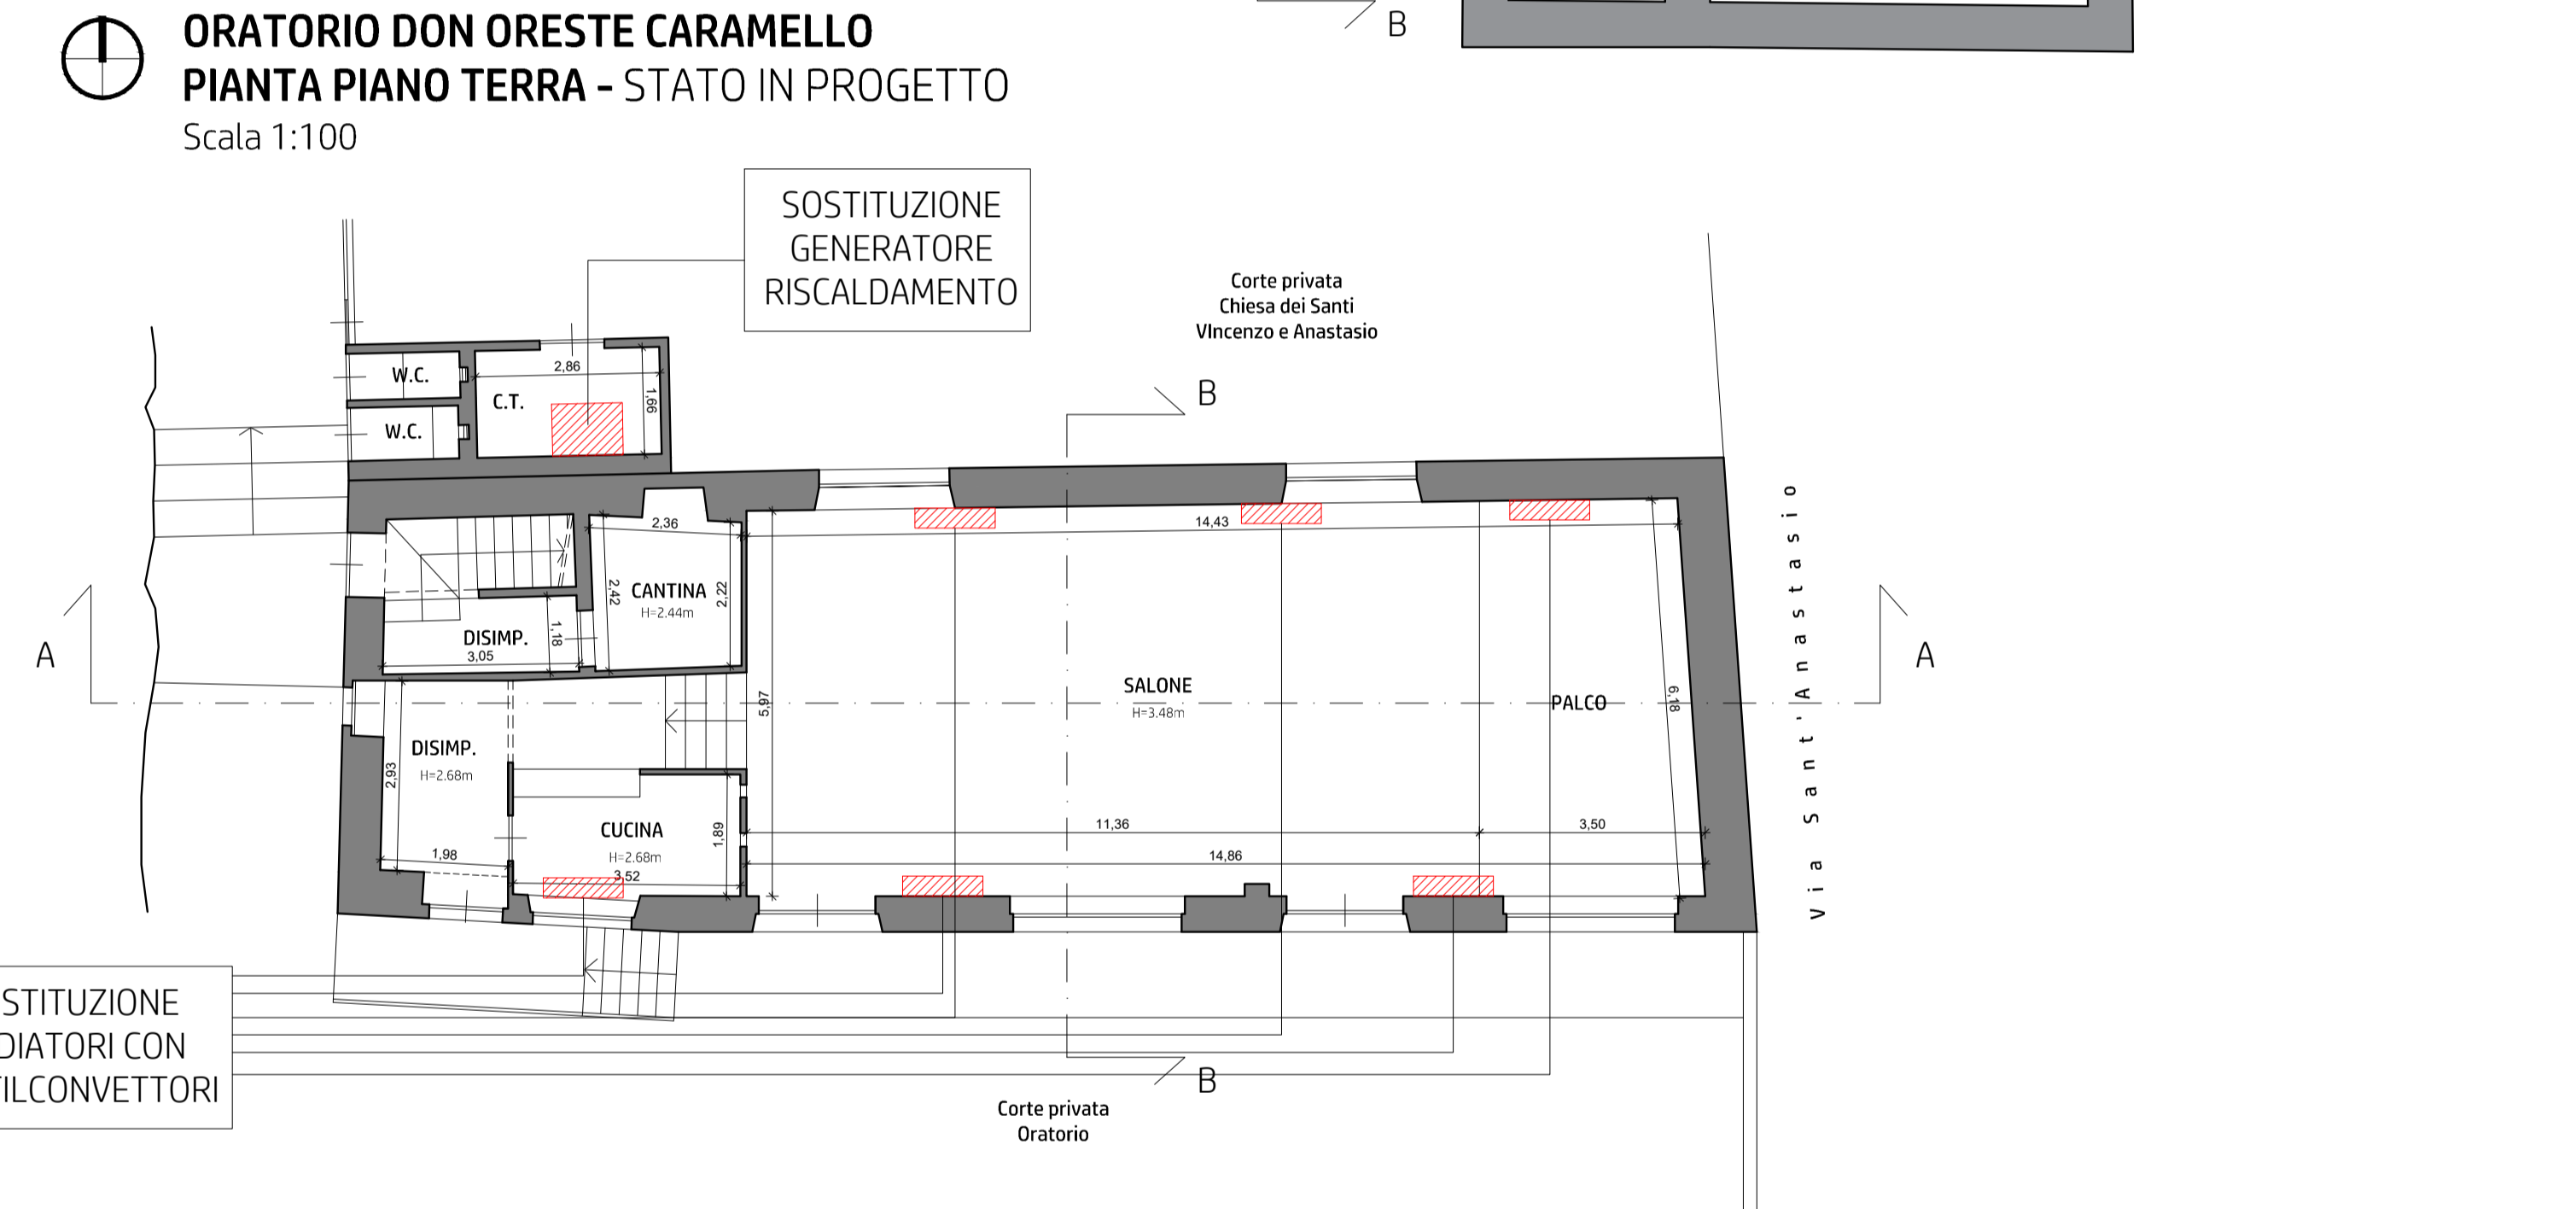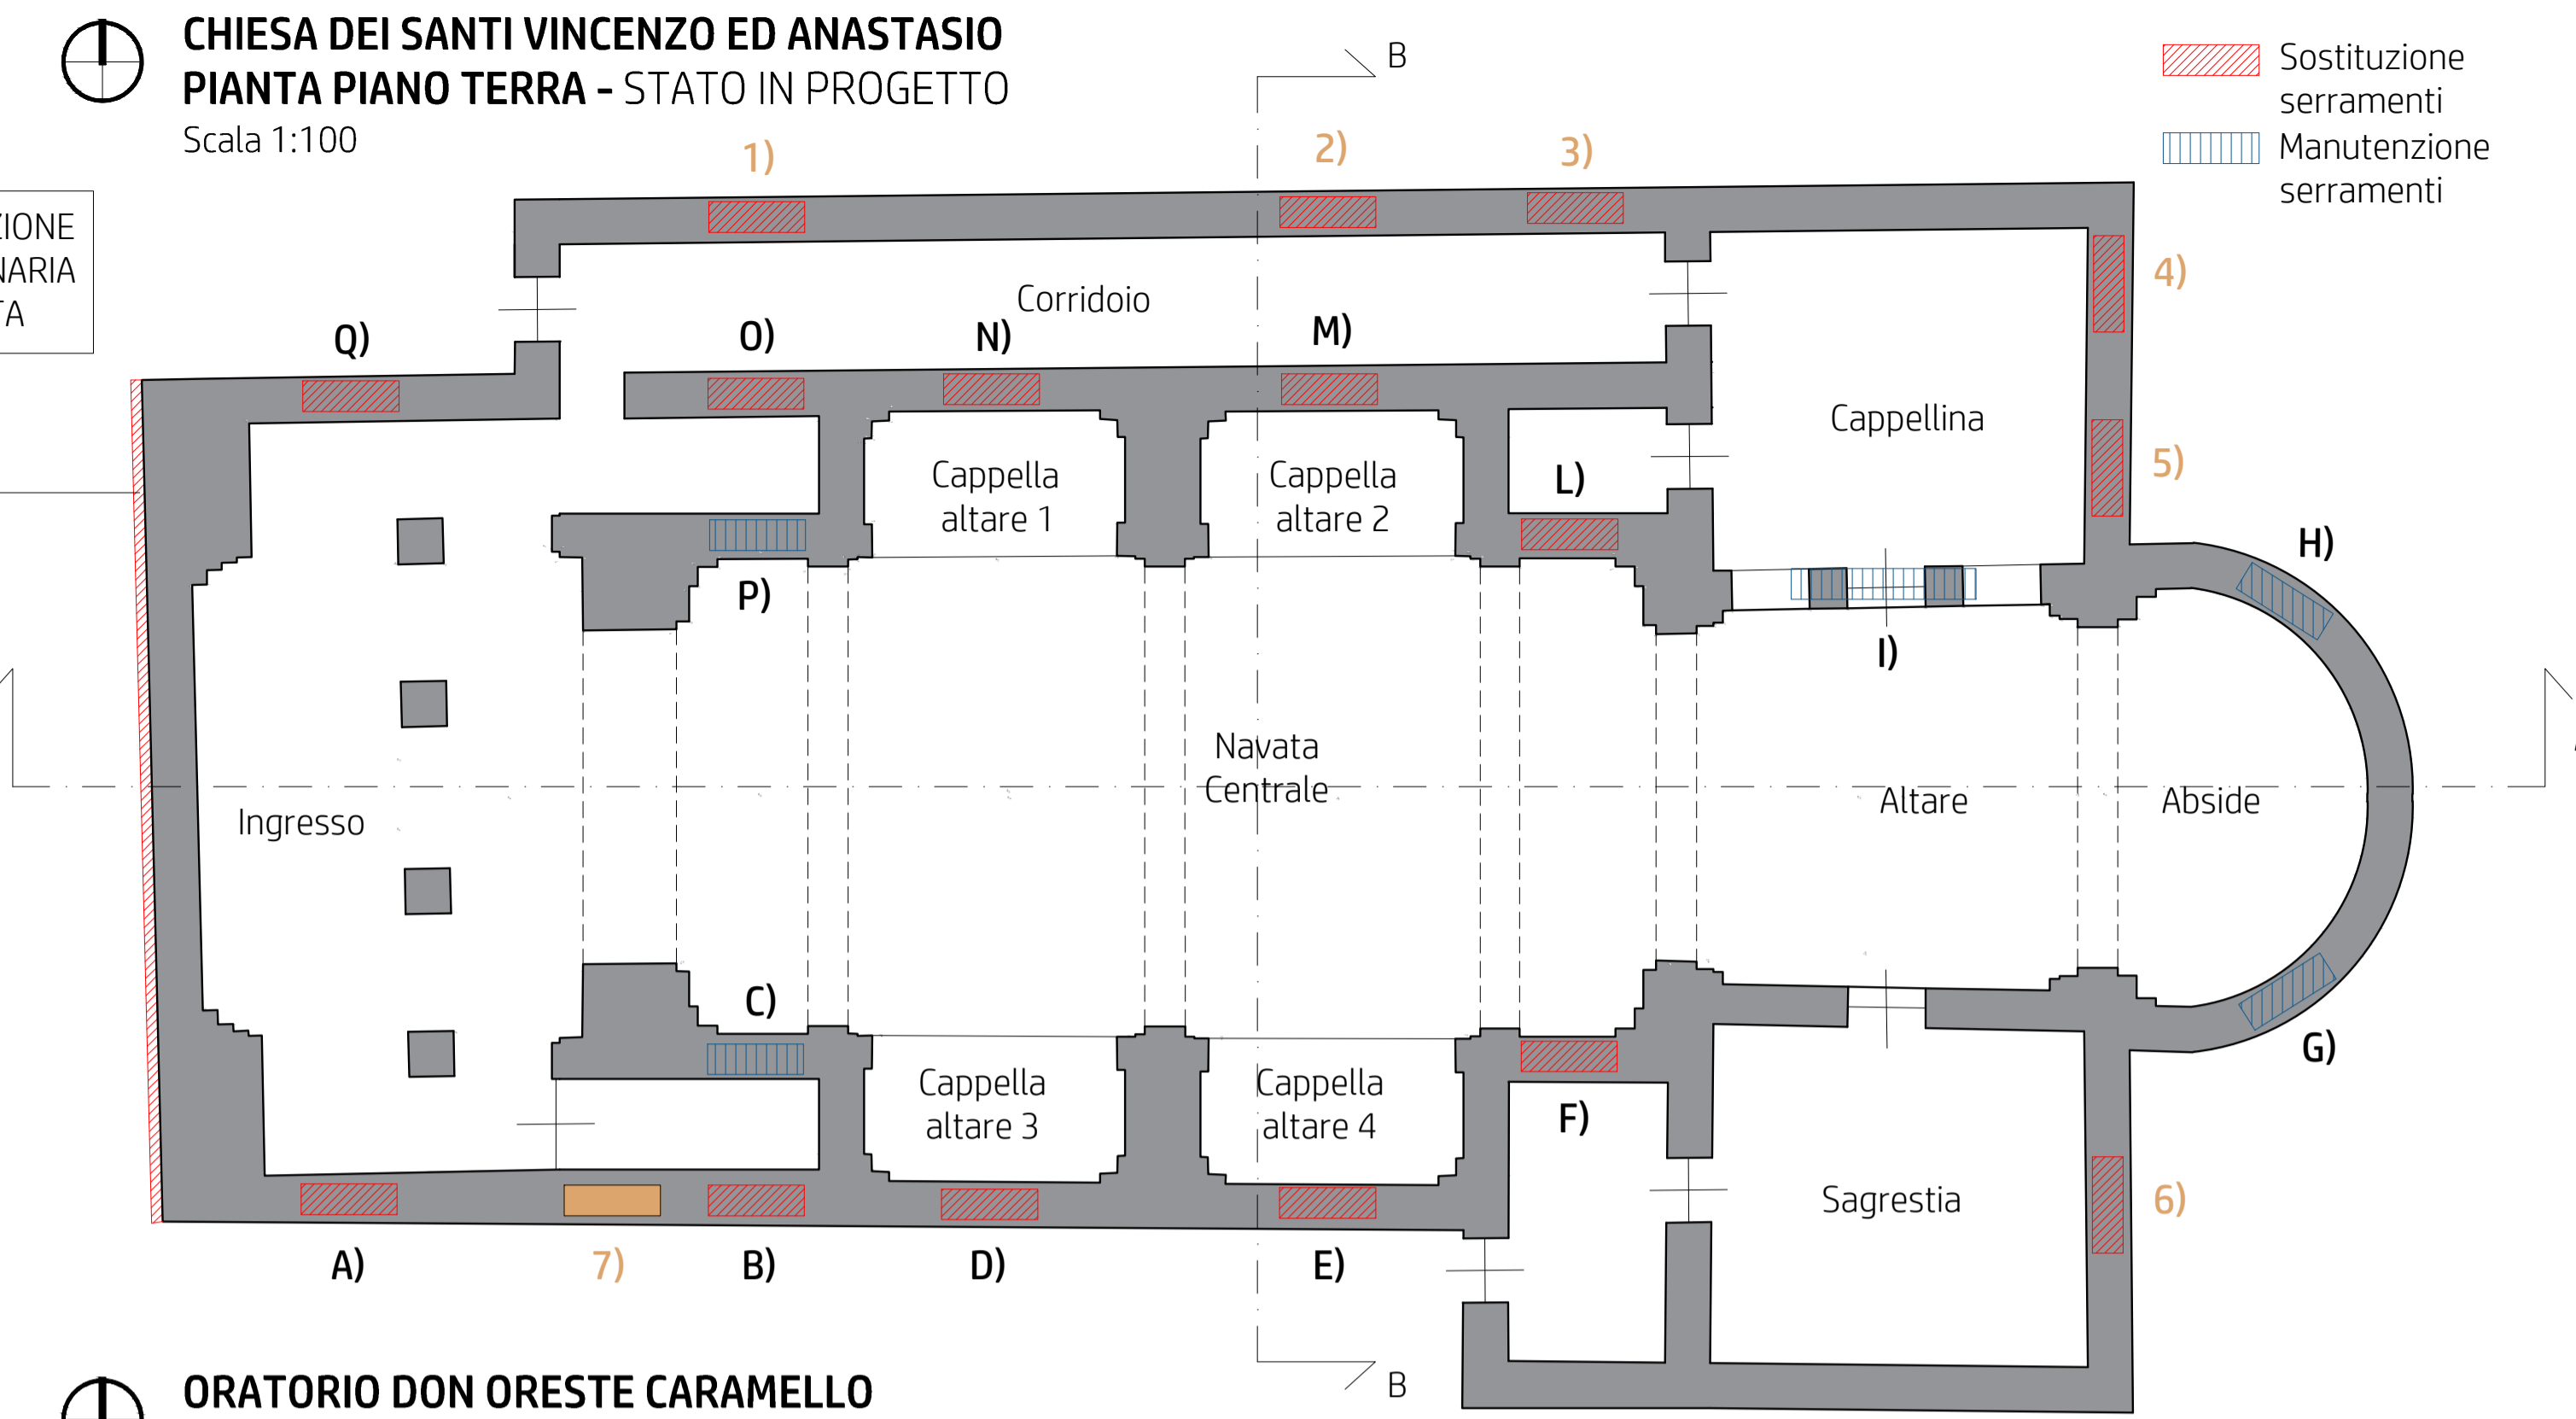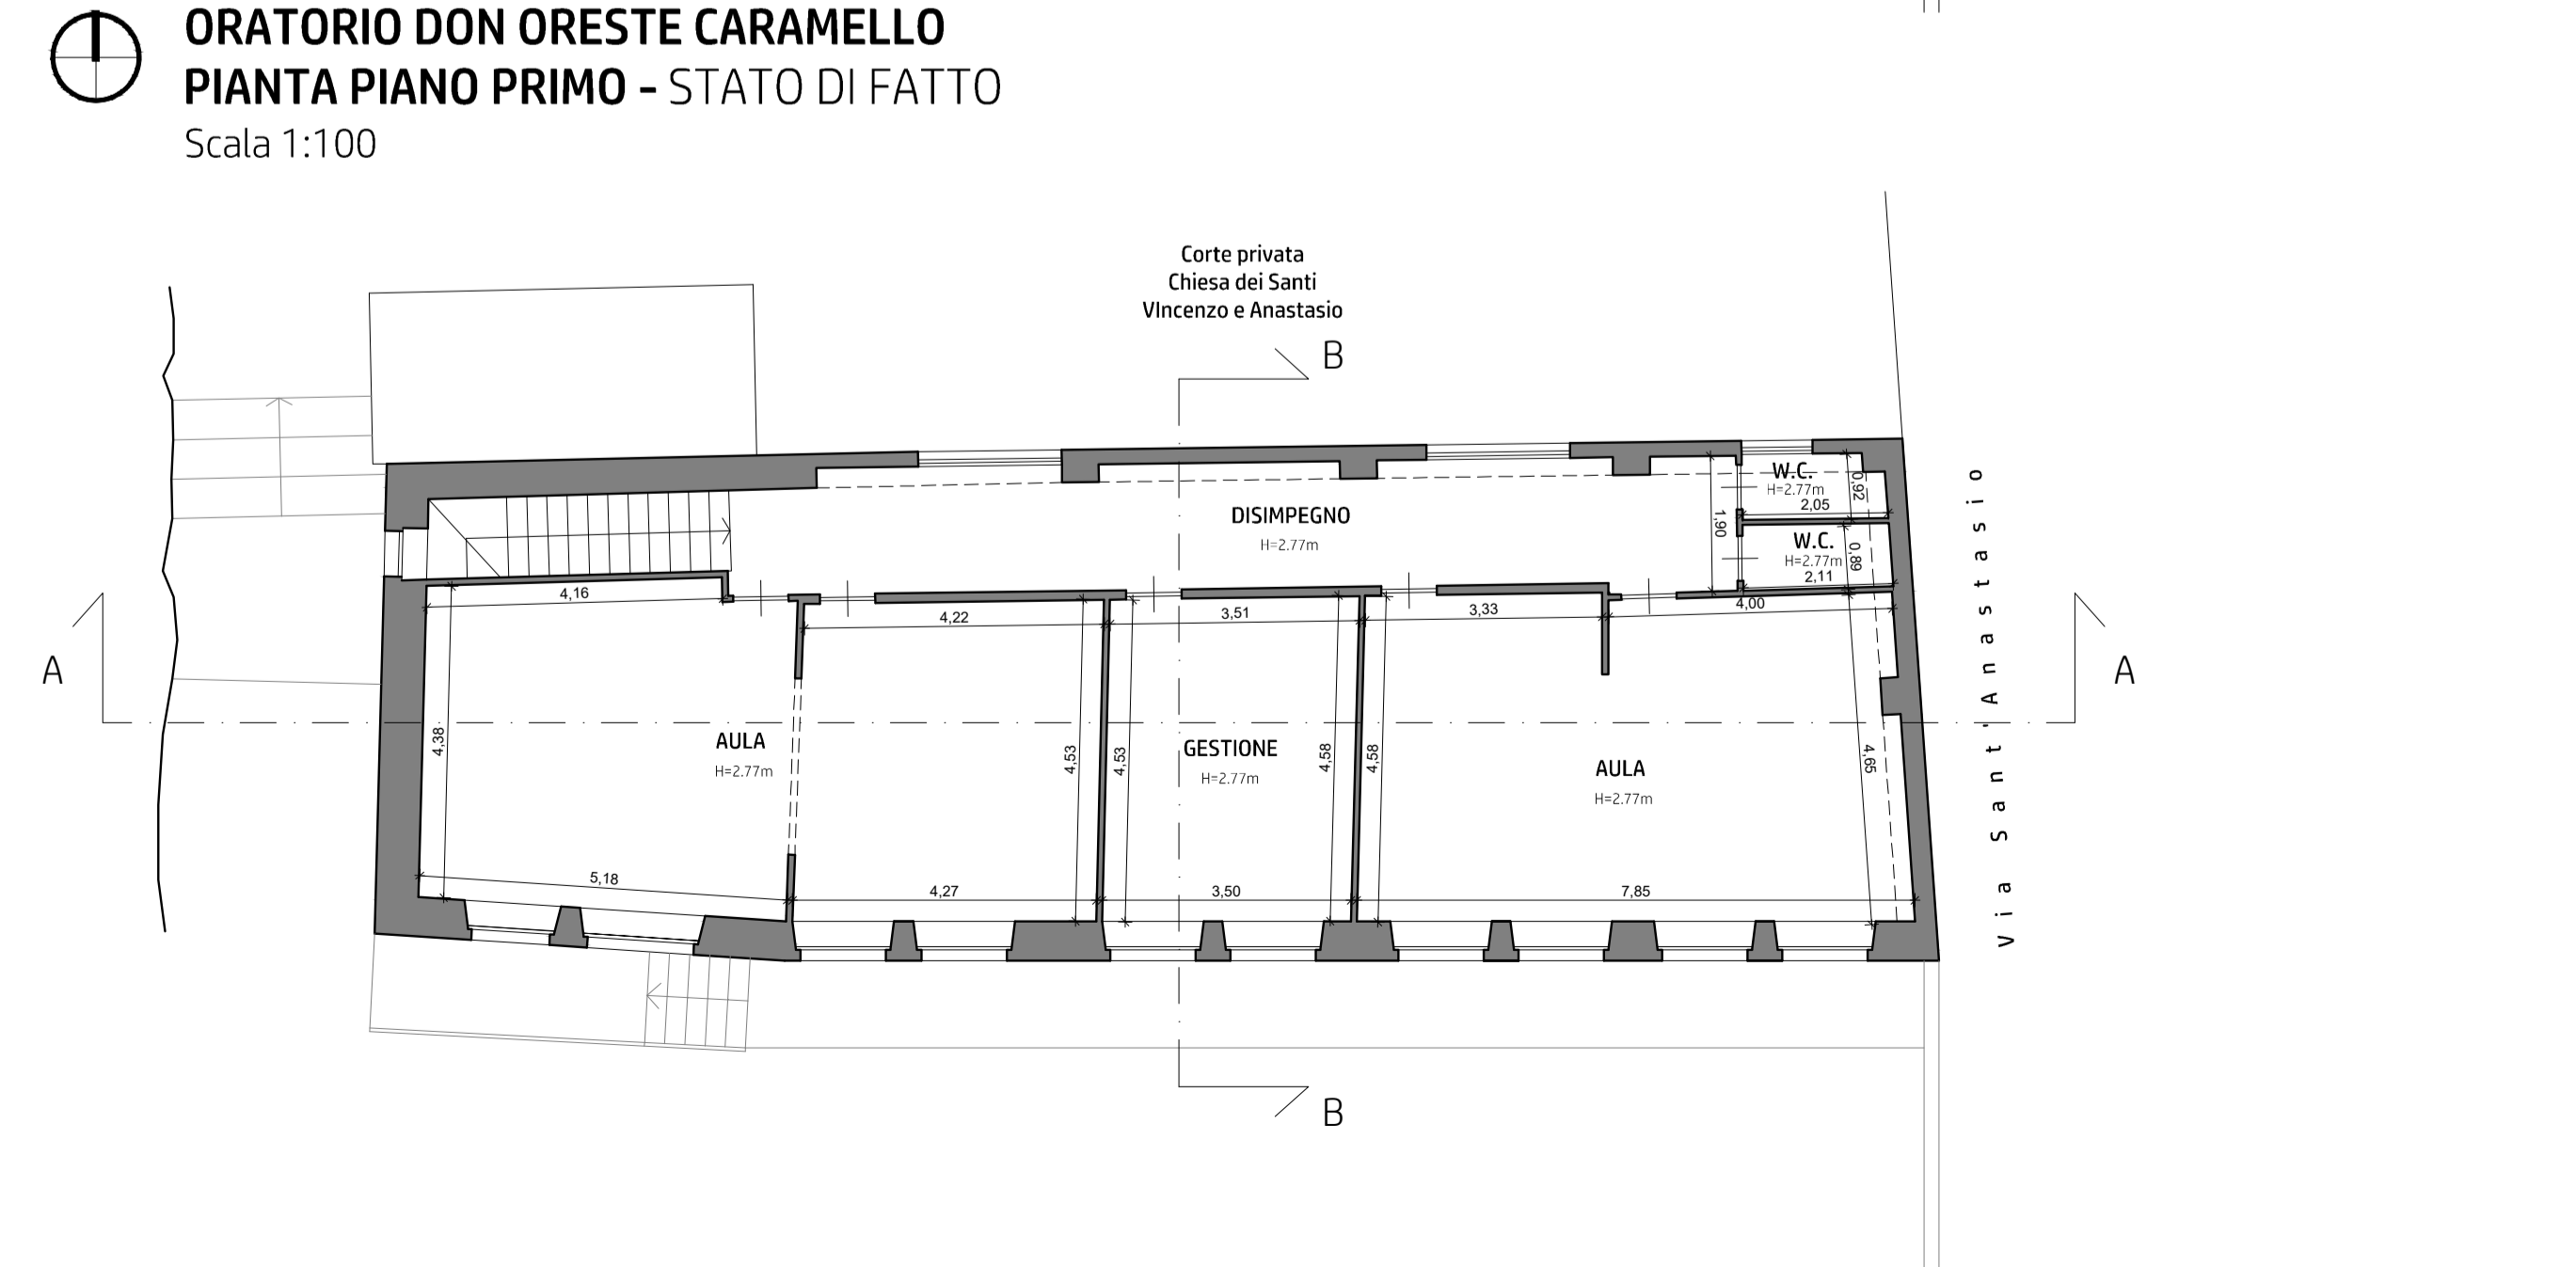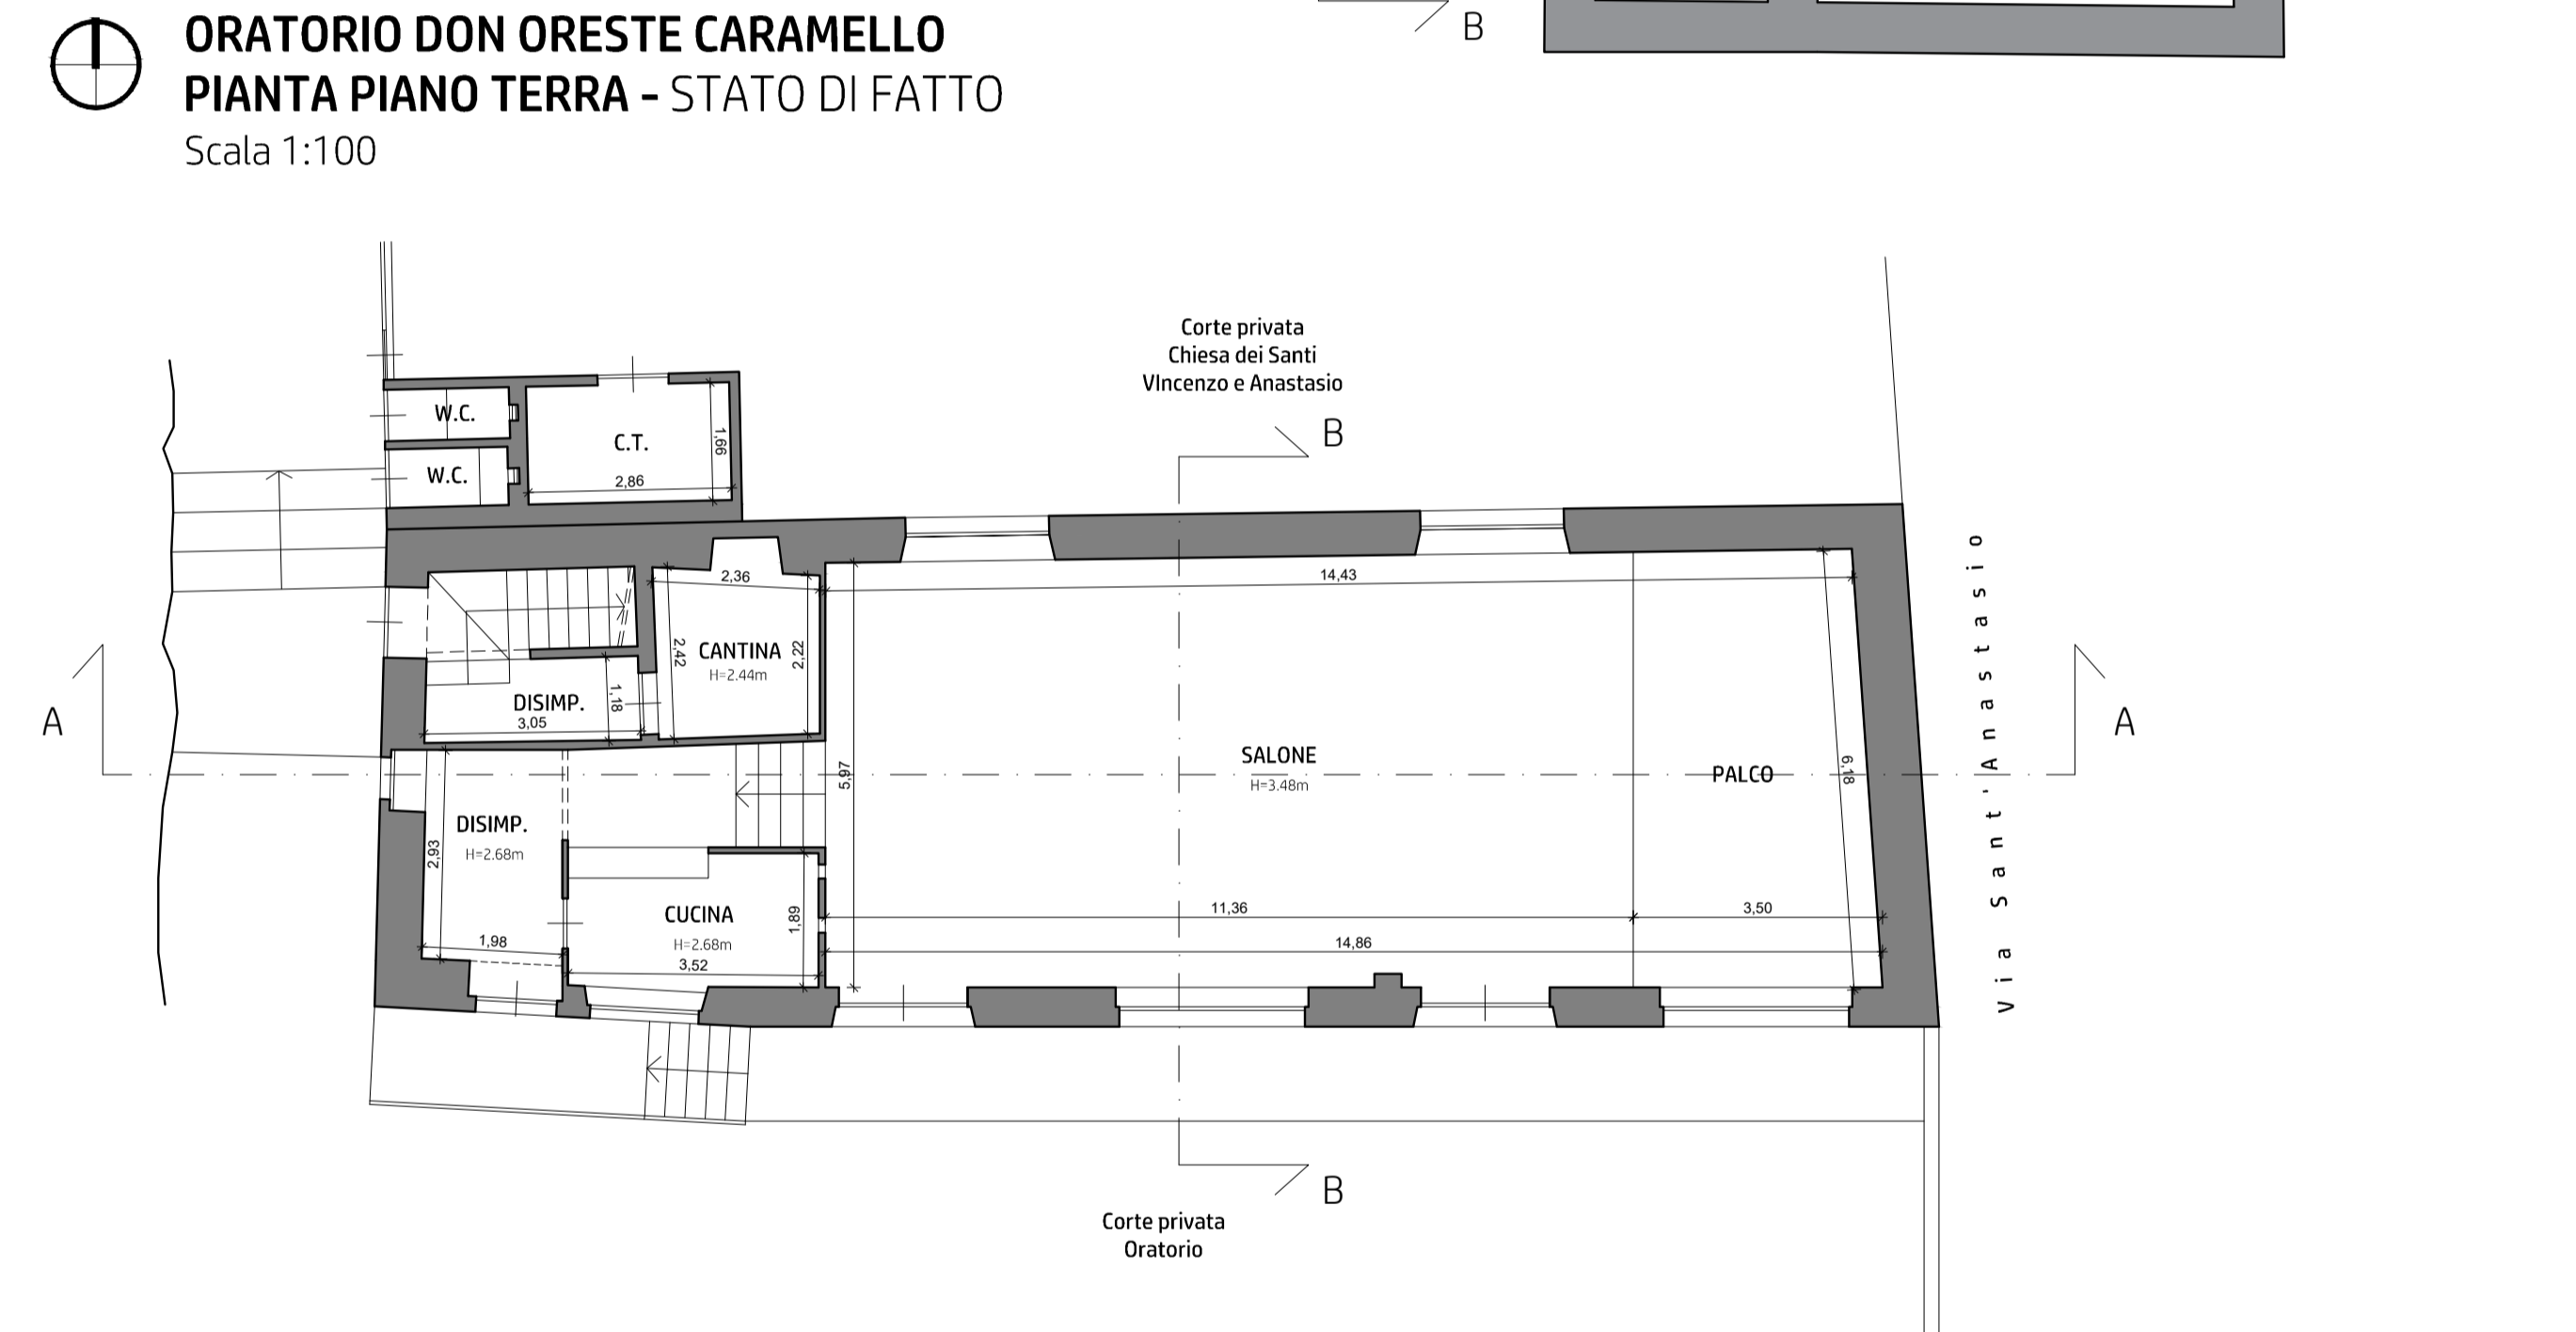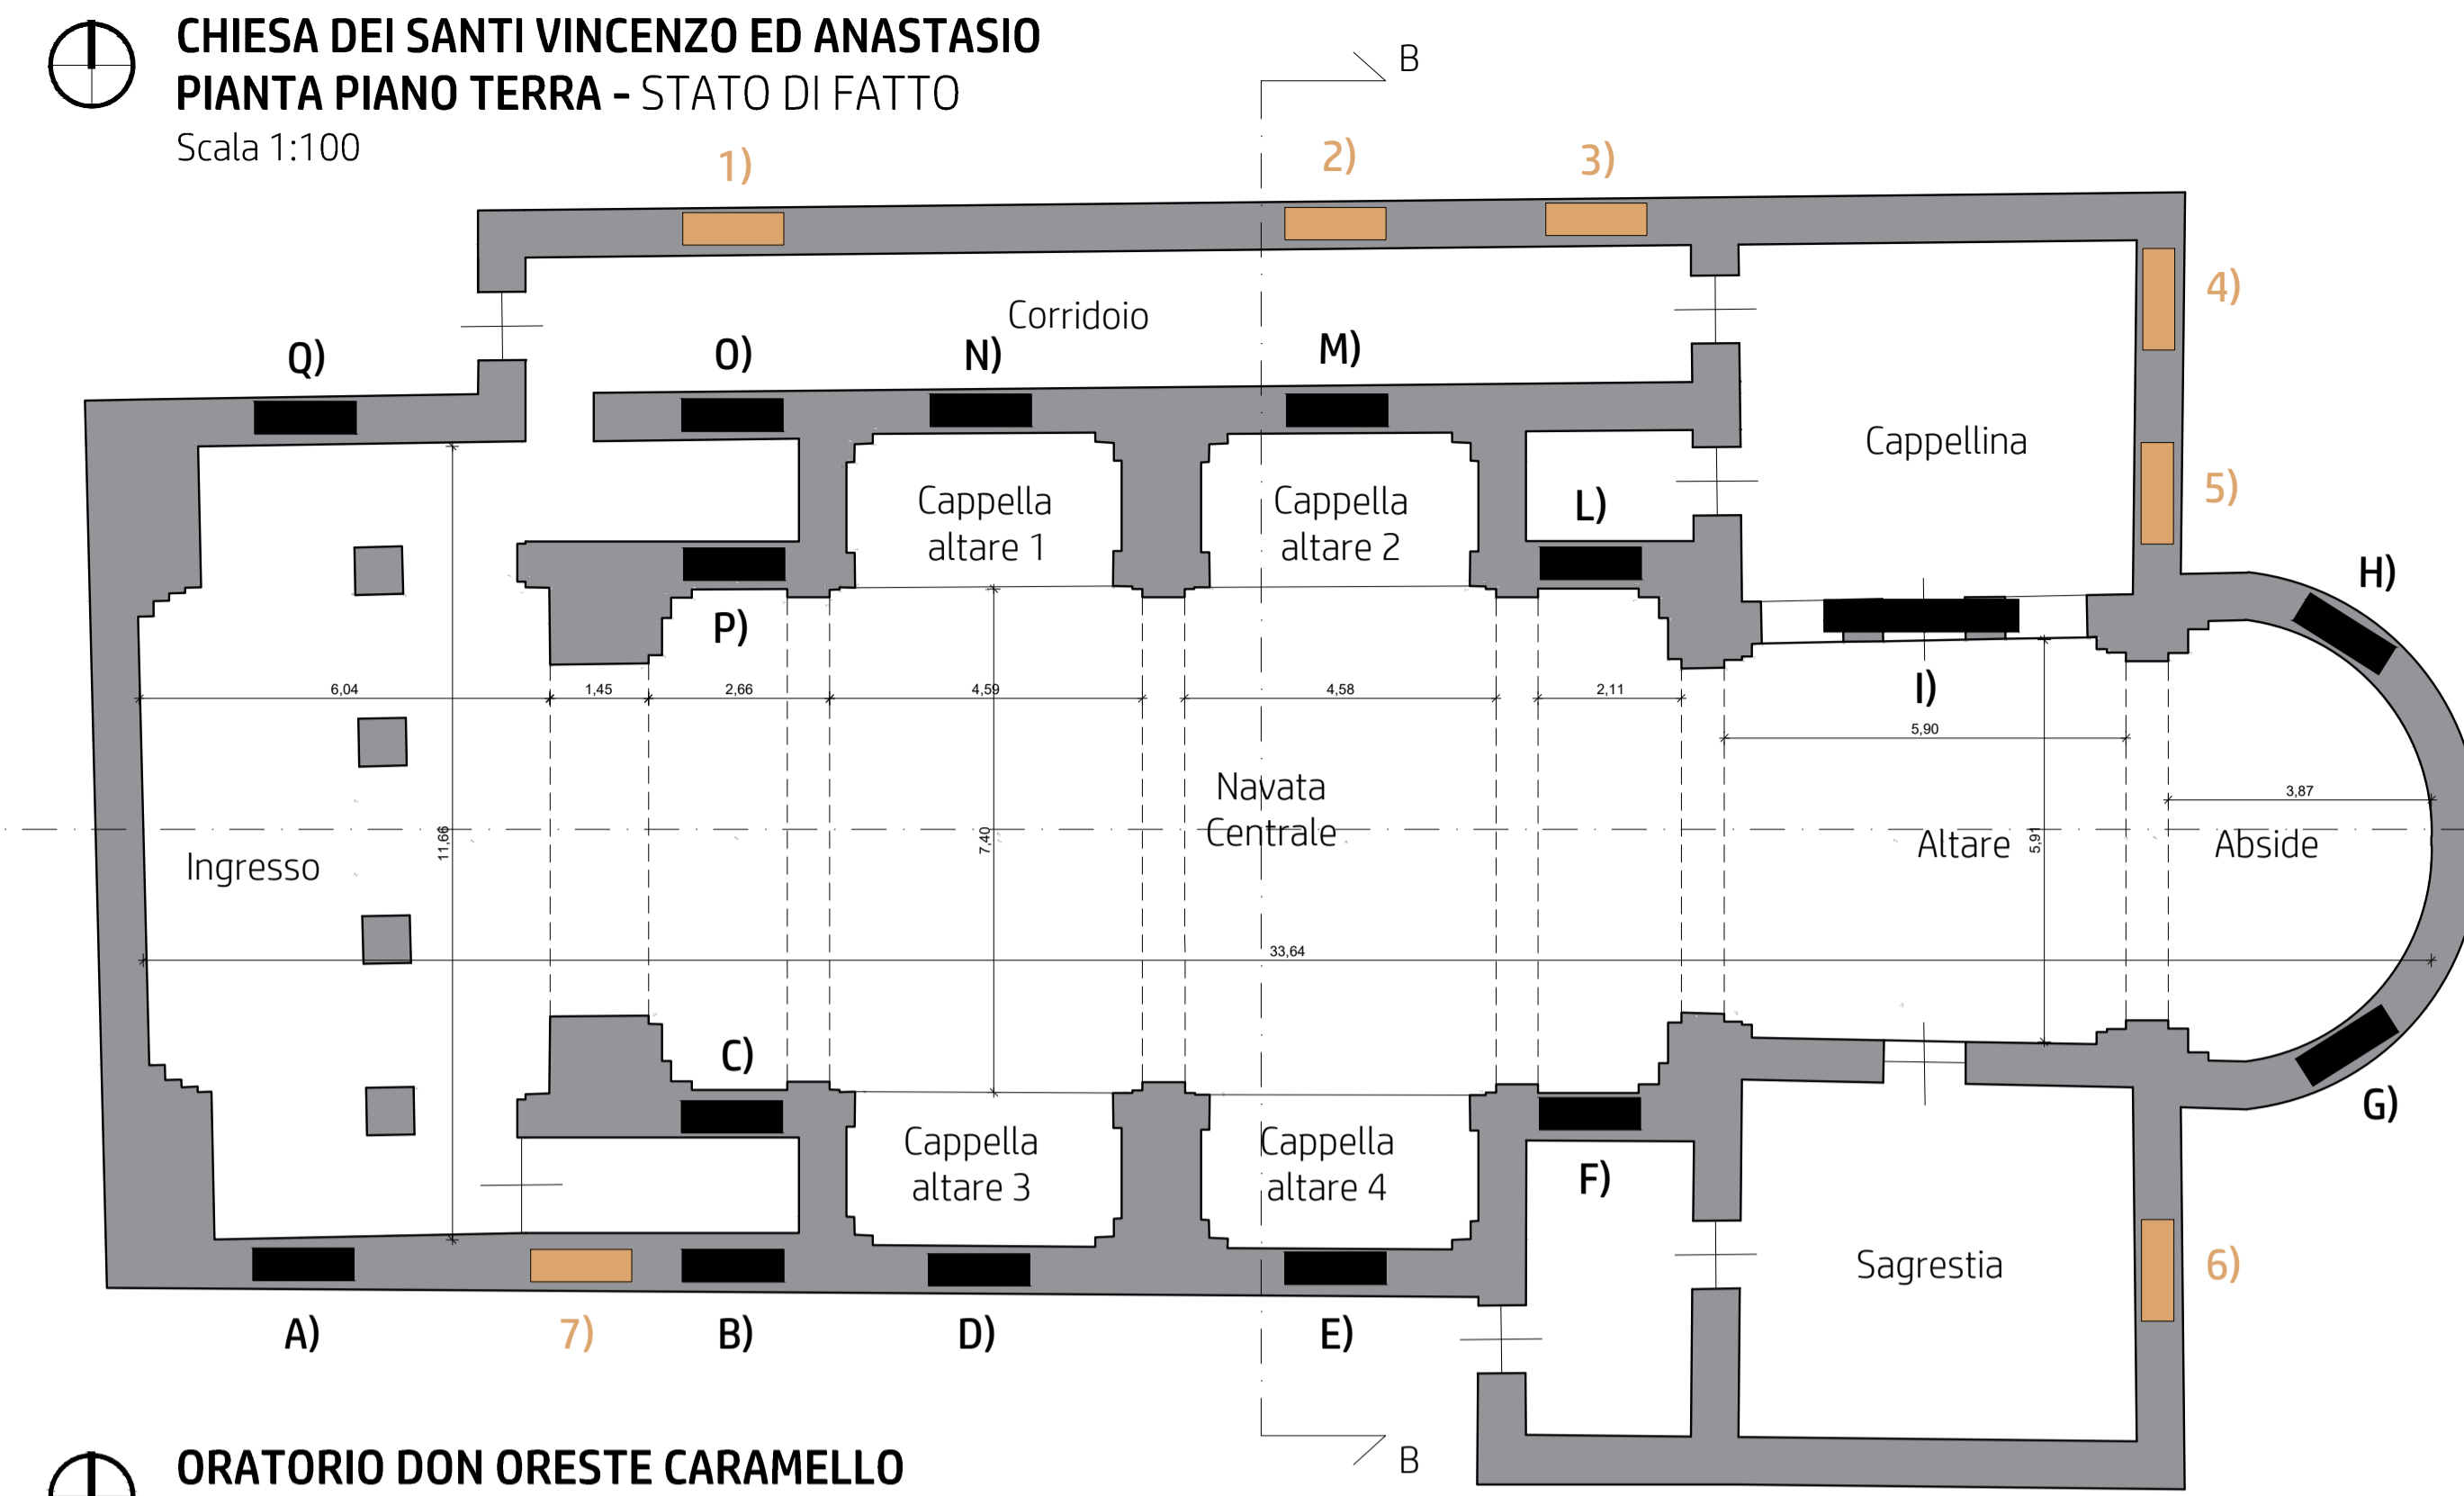

Sostituzione serramenti
Manutenzione serramenti