

Regione Piemonte  
Città Metropolitana di Torino  
**COMUNE DI VILLAR DORA**

PROPRIETÀ/RICHIEDENTE:  
**PARROCCHIA DEI SANTI VINCENZO E ANASTASIO,**  
Via Conti Antonielli d'Oulx n. 1 - 10040 Villar Dora (TO)  
C.F./P.IVA: 98501580017

**OPERE DI MANUTENZIONE STRAORDINARIA**  
(ai sensi dell'art. 3 comma b del D.P.R. 380/2001)  
**PROSPETTI DEGLI IMMOBILI OGGETTO DI INTERVENTO**

*SITO: Piazza della Chiesa - 10040 VILLAR DORA*

Estremi catastali	Foglio: 8	Part: J	Sub: -
	Foglio: 8	Part: 327	Sub: -

IL PROGETTISTA:  
Arch. MARGAIRA Luca

*(firma e timbro)*

Tavola prospetti stato di fatto e progetto	TAV.: 4	AGG: OTTOBRE 2022
--------------------------------------------	---------	-------------------



Arch. MARGAIRA Luca  
Ordine degli Architetti e PPC di Torino  
Via Baratta n. 10 - 10040 Villar Dora (TO)  
C.F.: MRGLCU92T2H355G  
P.IVA: 12099650017

Contatti:  
Tel./Cell.: 333 9280893  
Mail: luca.margaira@gmail.com  
PEC: l.margaira@architetti torinopec.it


**CHIESA DEI SANTI VINCENZO ED ANASTASIO**  
**PROSPETTO OVEST - STATO DI FATTO**  
Scala 1:100




**CHIESA DEI SANTI VINCENZO ED ANASTASIO**  
**PROSPETTO NORD - STATO DI FATTO**  
Scala 1:100



**CHIESA DEI SANTI VINCENZO ED ANASTASIO**  
**PROSPETTO OVEST - STATO IN PROGETTO**  
Scala 1:100

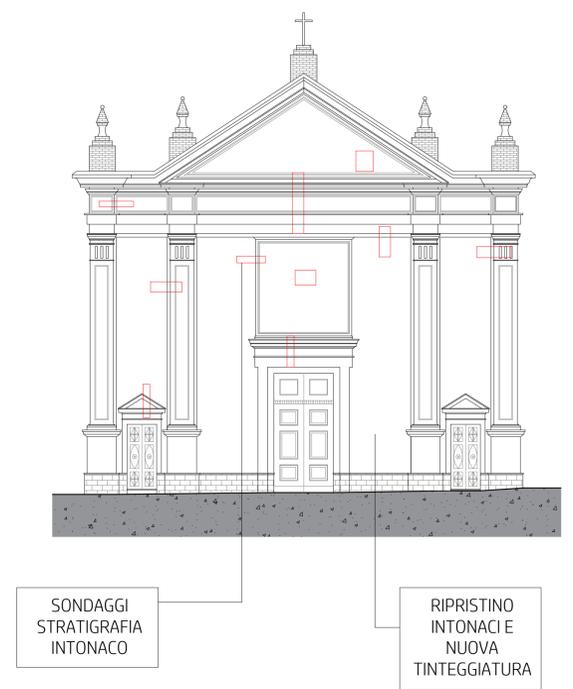


**CHIESA DEI SANTI VINCENZO ED ANASTASIO**  
**PROSPETTO NORD - STATO IN PROGETTO**  
Scala 1:100

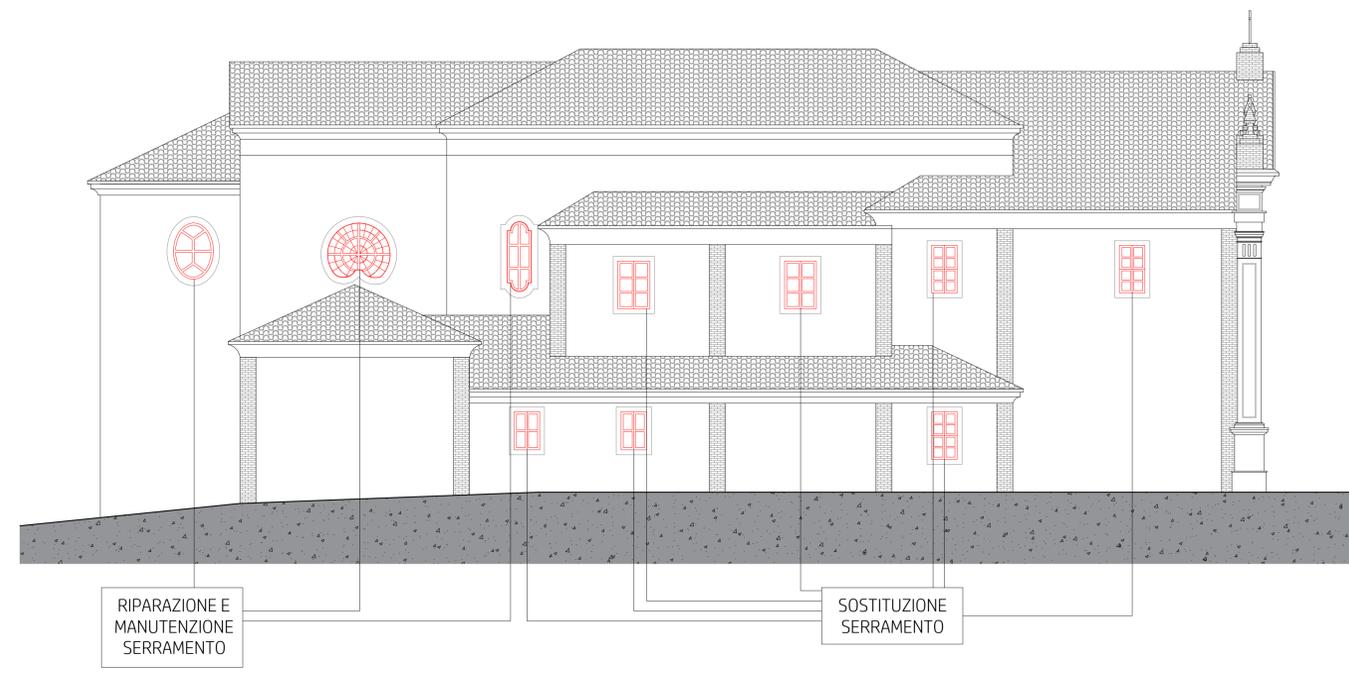


**ORATORIO DON ORESTE CARMELLO**  
**PROSPETTO SUD - STATO DI FATTO (invariato)**  
Scala 1:100



**ORATORIO DON ORESTE CARMELLO**  
**PROSPETTO NORD - STATO DI FATTO (invariato)**  
Scala 1:100

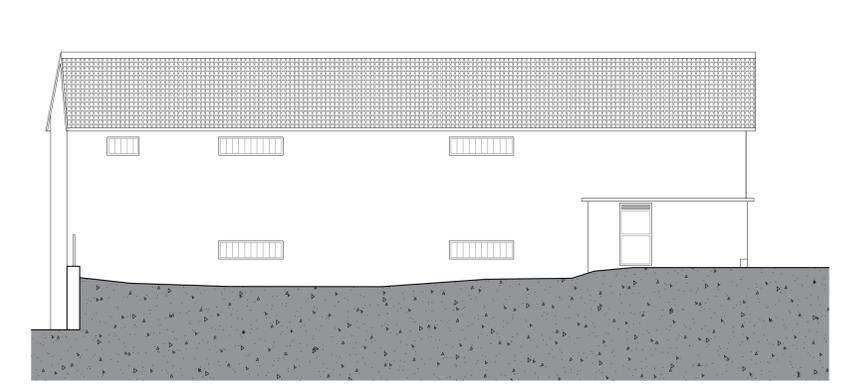

**ORATORIO DON ORESTE CARMELLO**  
**PROSPETTO OVEST - STATO DI FATTO (invariato)**  
Scala 1:100

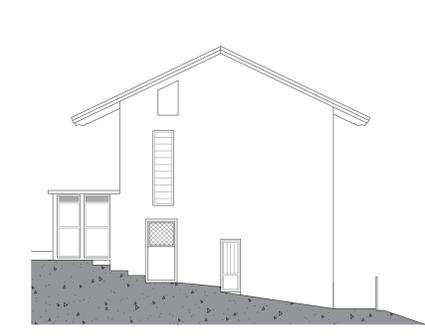

**ORATORIO DON ORESTE CARMELLO**  
**PROSPETTO EST - STATO DI FATTO (invariato)**  
Scala 1:100

