RAGGRUPPAMENTO TEMPORANEO DI PROFESSIONISTI
Arch. Luigi Fioramanti mandataria capogruppo
Mandanti: LFArchitettura srl, Arch. Ettore Curto, Studio associato di architettura Laura Cominetti e Ivanoe Molinaris, Ing. Diego Valleriani, Arch. Stefano Spagnolo, ING S.r.l., Ing. Gabriele Conti
Via Alfieri,4 - 00040 Rocca Priora (RM), Italy - Tel. +39 (06) 9472020 Fax. +39 (06) 94073594 http://www.lfarchitettura.it e-mail: info@lfarchitettura.it

COMMITTENTE

COMUNE DI SOMMA LOMBARDO

PROVINCIA DI VARESE

COMMESSA

INTERVENTO DI ADEGUAMENTO NORMATIVO COMPRENSIVO DI VULNERABILITA' SISMICA DELLA SCUOLA PRIMARIA G. RODARI A SOMMA LOMBARDO

FASE PROGETTUALE

PROGETTO ESECUTIVO

DOCUMENTO SPECIFICO PIANTA PIANO SEMINTERRATO PIANTA PIANO TERRA	DISCIPLINA ARCHITETTONICO
PROGETTAZIONE E COORDINAMENTO INTEGRAZIONE PRESTAZIONI SPECIALISTICHE E COORD. SICUR. IN FASE DI PROGETTAZIONE ARCH. LUIGI FIORAMANTI	TAVOLA NUMERO EA01
PROGETTAZIONE ARCHITETTONICA LFARCHITETTURA SRL ING. GABRIELE CONTI	FOGLIO
PROGETTAZIONE STRUTTURE ING. DIEGO VALERIANI	AGGIORNAMENTO / REVISIONE
PROGETTAZIONE IMPIANTI ING. S.r.l.	SCALA DI RAPPRESENTAZIONE: 1:100 / SCALA DI ANNOTAZIONE
DIREZIONE LAVORI E COORD. SICUR. IN FASE DI ESECUZIONE ARCH. STEFANO SPAGNOLO - ARCH. ETTORE CURTO STUDIO ASSOCIATO DI ARCHITETTURA L. COMINETTI E I. MOLINARIS	DATA DI EMISSIONE 30/06/2021
IL PROGETTISTA FIORAMANTI LUIGI 15.06.2021 08:07:29 UTC	FILE 042001_0_EA-Pianta piano seminterrato e terra.pdf IL COMMITTENTE

Via Alfieri,4 - 00040 Rocca Priora (RM), Italy - Tel. +39 (06) 9472020 Fax. +39 (06) 94073594 http://www.lfarchitettura.it e-mail: info@lfarchitettura.it

TABELLA DI STATO

REVISIONE	DATA	CODICE	DESCRIZIONE	ELABORATO	VERIFICATO	APPROVATO

NOTE GENERALI

PIANTA SEMINTERRATO

SCALA 1 : 100

LEGENDA ETICHETTE

PGT: porta tamburata
PV: porta ad ante vetrate
PVS: porta ad ante vetrate con sopraluce vetrato
PVG: porta ad ante vetrate con sopraluce grigliato
DC: Nuova parete con doppia lastra in cartongesso
C1: Controparete protetta su lato esposto al fuoco
C2: Controparete protetta su lato non esposto al fuoco

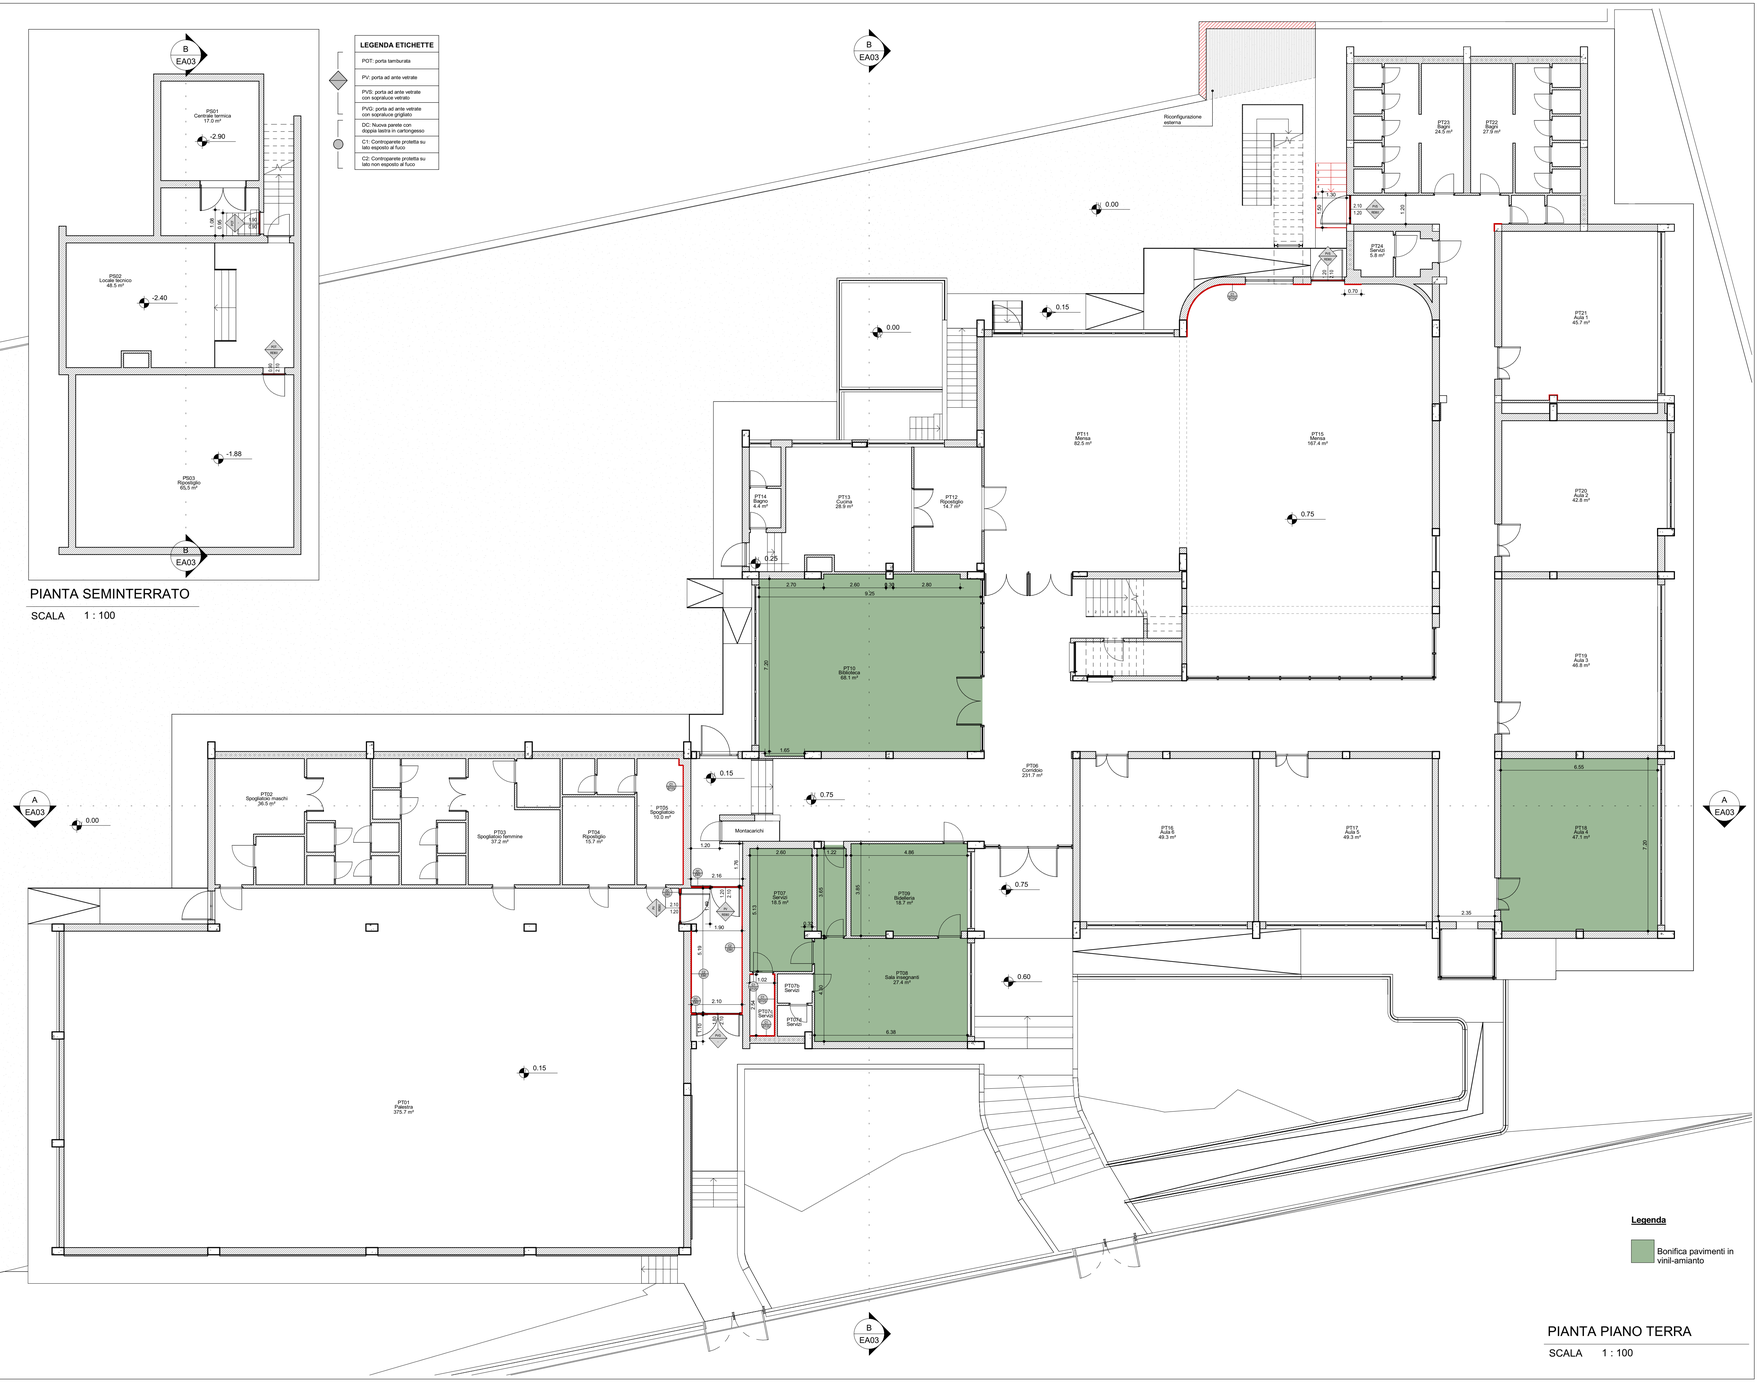

PIANTA PIANO TERRA

SCALA 1 : 100