RAGGRUPPAMENTO TEMPORANEO DI PROFESSIONISTI
Arch. Luigi Fioramanti mandataria capogruppo
Mandanti: LFArchitettura srl, Arch. Ettore Curto, Studio associato di architettura Laura Cominetti e Ivanoe Molinaris, Ing. Diego Valleriani, Arch. Stefano Spagnolo, ING S.r.l., Ing. Gabriele Conti
Via Alfieri,4 - 00040 Rocca Priora (RM), Italy - Tel. +39 (06) 9472020 Fax. +39 (06) 94073594 http://www.lfarchitettura.ite-mail: info@lfarchitettura.it

COMMITTENTE

COMUNE DI SOMMA LOMBARDO
PROVINCIA DI VARESE

COMMESSA

INTERVENTO DI ADEGUAMENTO NORMATIVO COMPRENSIVO DI VULNERABILITA' SISMICA DELLA SCUOLA PRIMARIA G. RODARI A SOMMA LOMBARDO

FASE PROGETTUALE

PROGETTO ESECUTIVO

DOCUMENTO SPECIFICO
Interventi di progetto adeguamento antincendio
Pianta piano primo

DISCIPLINA
PREVENZIONE INCENDI

PROGETTAZIONE E COORDINAMENTO
INTEGRAZIONE PRESTAZIONI SPECIALISTICHE E COORD. SICUR. IN FASE DI PROGETTAZIONE
ARCH. LUIGI FIORAMANTI
PROGETTAZIONE ARCHITETTONICA
LFARCHITETTURA SRL
ING. GABRIELE CONTI
PROGETTAZIONE STRUTTURE
ING. DIEGO VALLERIANI
PROGETTAZIONE IMPIANTI
ING. S.r.l.
DIREZIONE LAVORI E COORD. SICUR. IN FASE DI ESECUZIONE
ARCH. STEFANO SPAGNOLO - ARCH. ETTORE CURTO
STUDIO ASSOCIATO DI ARCHITETTURA L. COMINETTI E I. MOLINARIS

TAVOLA NUMERO
EIF03

FOGLIO

AGGIORNAMENTO | REVISIONE

SCALA DI RAPPRESENTAZIONE: 1:100
SCALA DI ANNOTAZIONE

DATA DI EMISSIONE: Giugno 2021

FILE 042001_0_EIF-Interventi di adeguamento antincendio-PP

IL PROGETTISTA

IL COMMITTENTE

Via Alfieri,4 - 00040 Rocca Priora (RM), Italy - Tel. +39 (06) 9472020 Fax. +39 (06) 94073594 http://www.lfarchitettura.ite-mail: info@lfarchitettura.it

TABELLA DI STATO

REVISIONE	DATA	CODICE	DESCRIZIONE	ELABORATO	VERIFICATO	APPROVATO

NOTE GENERALI

INTERVENTI DI SISTEMAZIONE

1) Realizzazione di intercapedine ad uso esclusivo della centrale termica con inserimento di porta di accesso da 90 cm.
2) Compartimentazione del deposito con installazione di porta REI60 e sigillatura delle tubazioni passanti attraverso la muratura di separazione.
3) Installazione di nuovi estintori a polvere da 6Kg tipo 34A-233BC completi di cartellonistica.
4) Installazione di nuovo pulsante di allarme incendio nei pressi dell'uscita di sicurezza.
5) Installazione di nuovo idrante a muro tipo UNI45 derivato dalla linea antincendio principale completo di cassetta di contenimento, lancia a getto manichetta da 25 m e cartellonistica.
6) Realizzazione di filtro fumo per l'accesso alla palestra formato da strutture e porte REI60 con aerazione fissa da 1 mq netto, sigillatura delle tubazioni passanti, installazione di maniglioni antipanico sulla porta di uscita da 1,80 m.
7) Realizzazione di locale ripostiglio formato da strutture e porte REI60.
8) Realizzazione di nuovo attacco autopompa collegato con la rete idranti UNI45 interna e l'idrante soprasuolo UNI70 esterno, dotato di cassetta di contenimento, coibentazione della tubazione, posa di cavo scaldante e cartellonistica.
9) Spostamento del pulsante di sgancio elettrico generale e realizzazione di nuova linea e pulsante di sgancio impianto fotovoltaico con installazione di idonea cartellonistica.
10) Indicazione con bandella segnalatrice del singolo gradino sulla via di esodo principale.
11) Modifica del senso di apertura delle porte di accesso alle aule verso l'interno per evitare impedimenti lungo i corridoi di esodo.
12) Realizzazione di nuova uscita di emergenza con porta REI60 da 120 cm dotata di meccanismo di autochiusura e nuova scala metallica per l'esodo nel cortile esterno.
13) Installazione di nuove porte, finestre e strutture REI60 che rientrano nei 2,50 m attorno al perimetro in pianta della scala.
14) Realizzazione di nuova scala alla marinara fissa con gabbia di protezione metallica per l'accesso all'impianto fotovoltaico in copertura.
15) Realizzazione di nuova uscita di emergenza da 120 cm con pianerottolo e scale di collegamento all'atrio-corridoio.
16) Installazione di nuova porta di accesso all'aula da 120 cm netti.
17) Spostamento dell'inverter fotovoltaico ora situato nel locale bidelleria al piano terra in nuovo armadio areato.
18) Placcatura pilastro con lastra in cartongesso per raggiungimento della resistenza al fuoco R60

LEGENDA SIMBOLI

E	Estintore		Idrante a muro UNI 45
	Idrante a colonna UNI 70		Attacco motopompa VVF
U.S.	Uscita di sicurezza		Direzione uscita verso basso
	Direzione uscita verso alto		Direzione uscita percorso orizzontale
	Interruttore allarme antincendio		Interruttore sgancio elettrico
	REI 60		

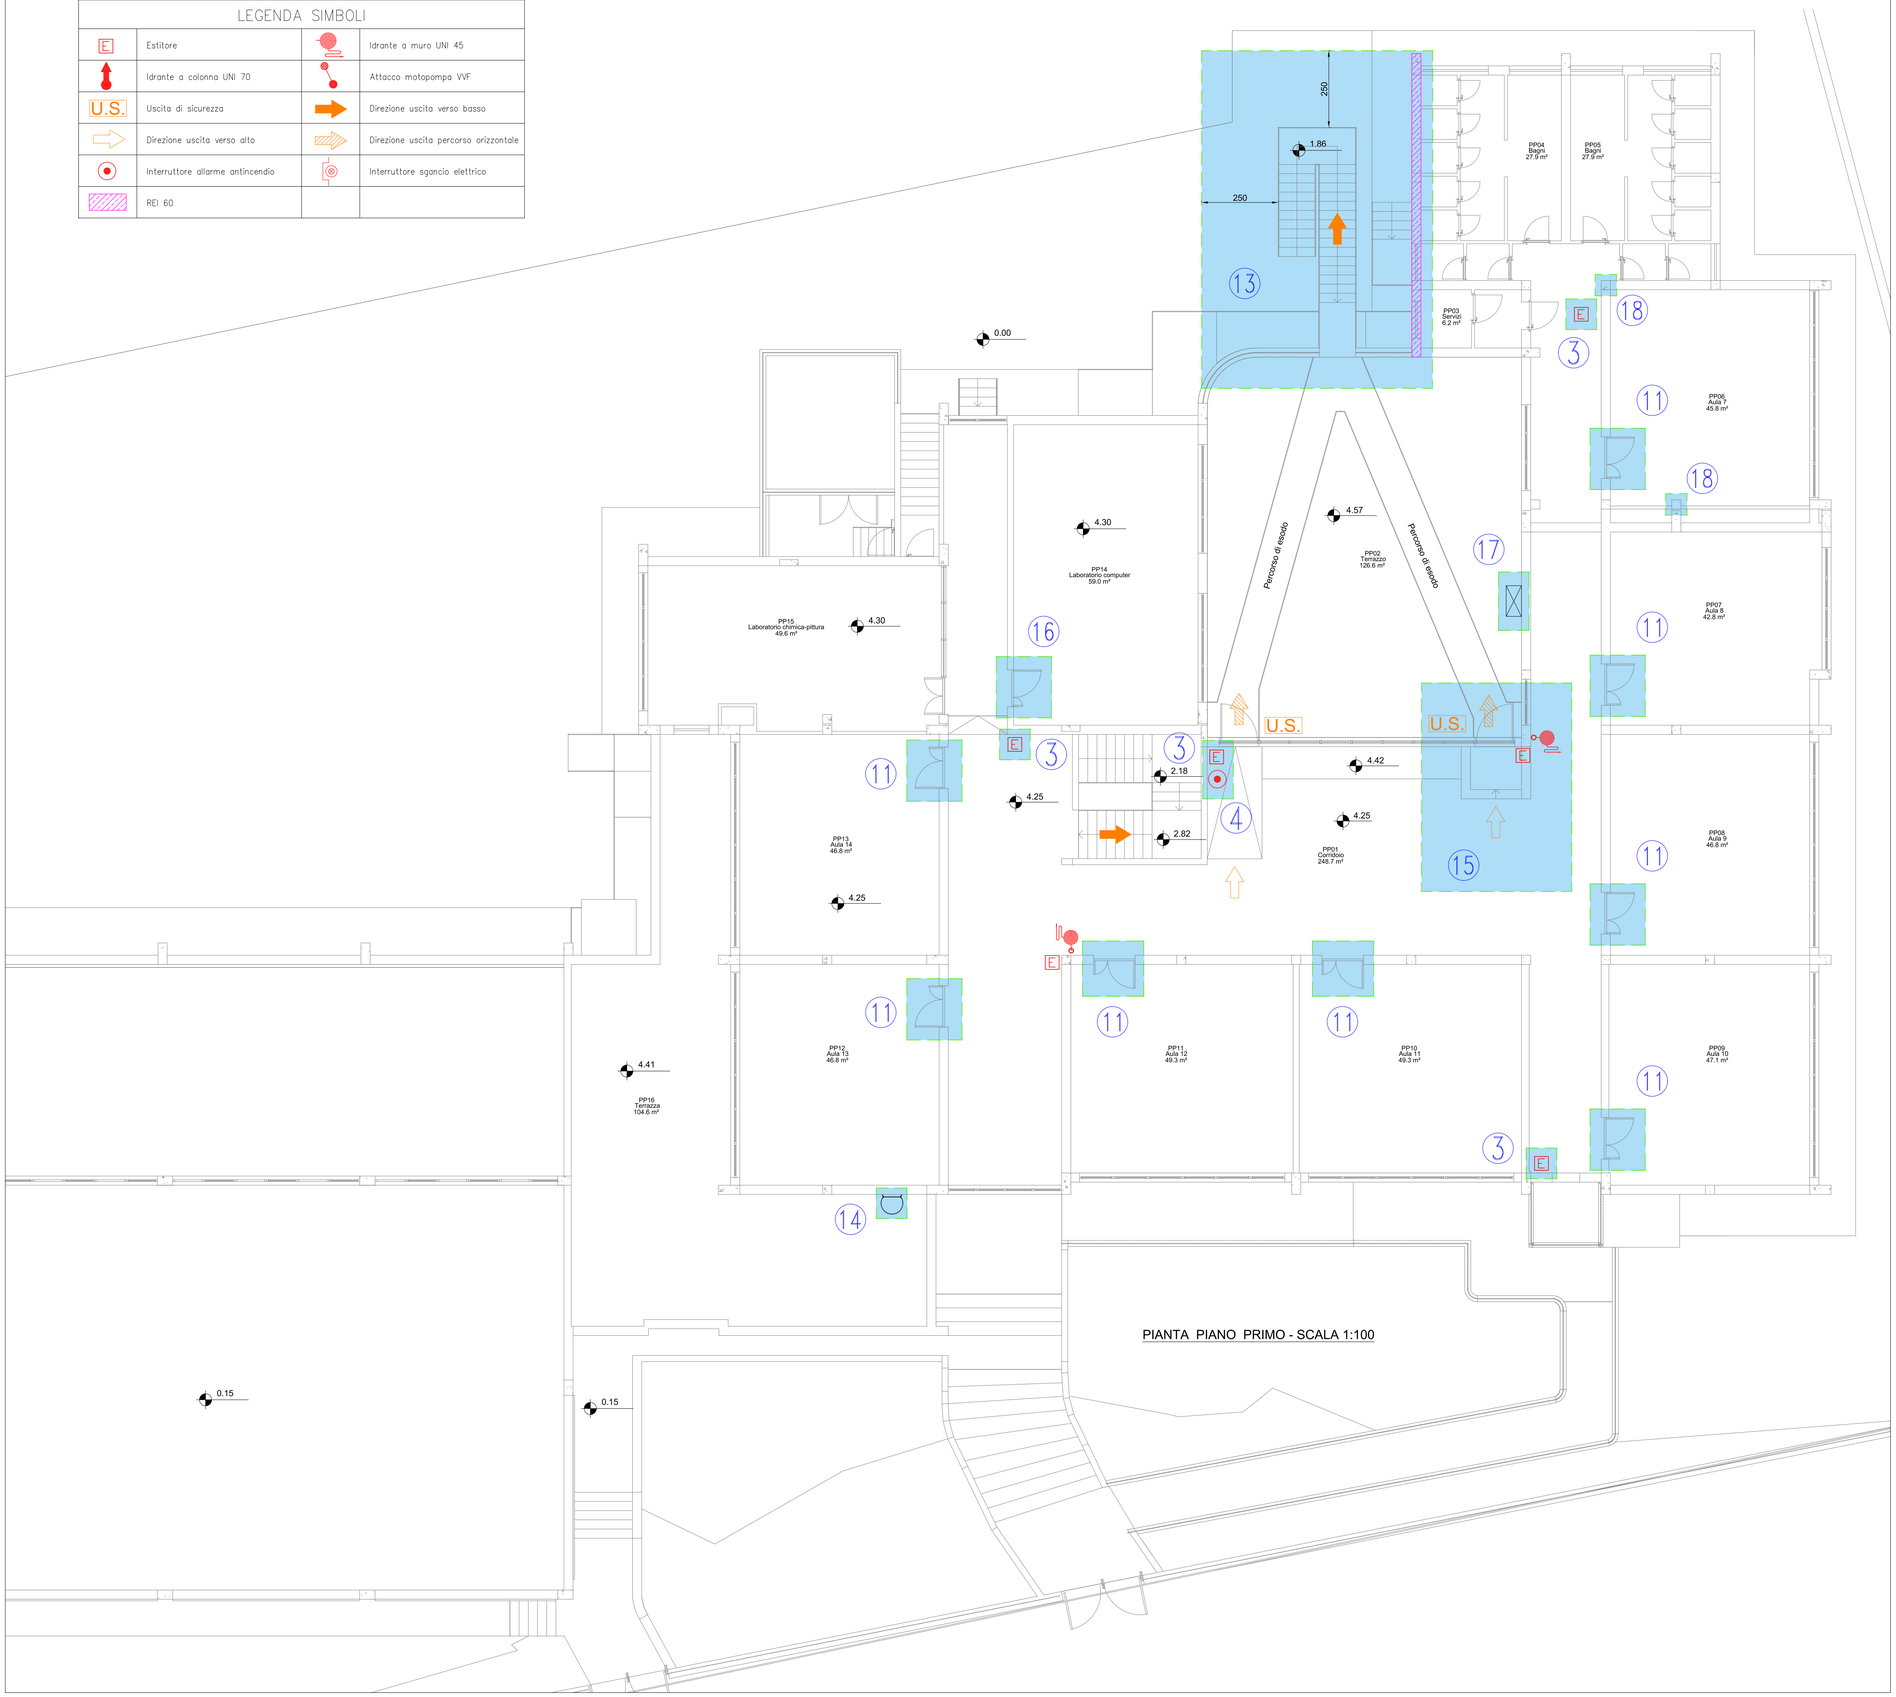

PIANTA PIANO PRIMO - SCALA 1:100