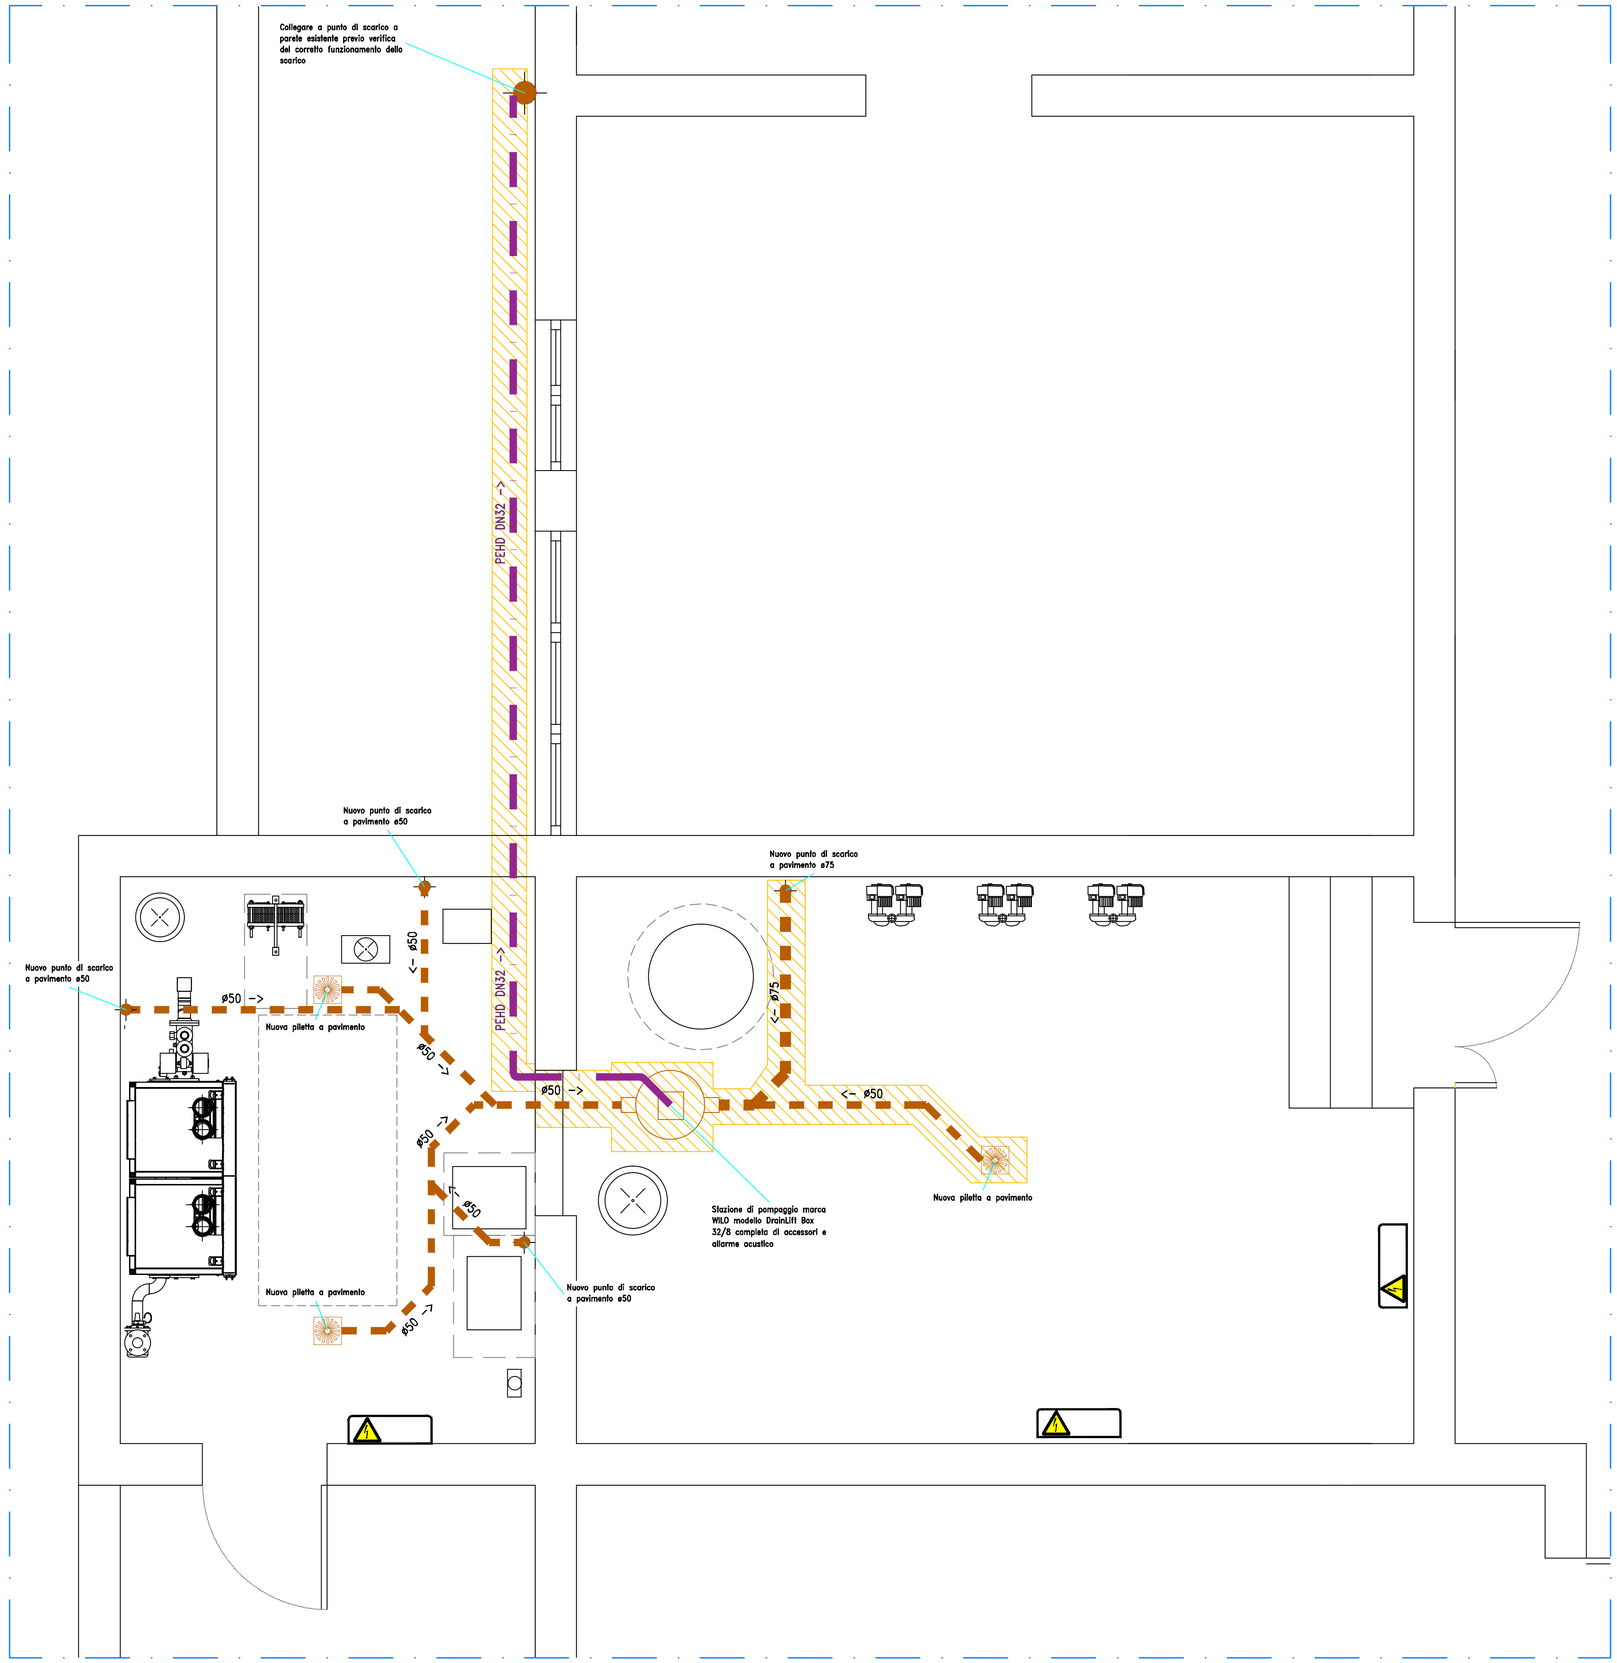

NUOVA RETE DI SCARICO A PAVIMENTO CENTRALE TERMICA

Stato di progetto – Scala 1:25 –

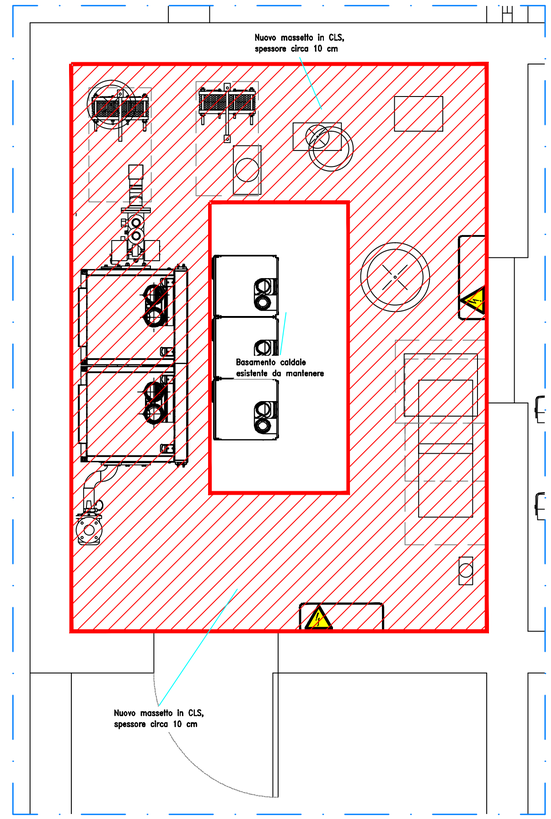

NUOVO MASSETTO CENTRALE TERMICA

Stato di progetto – Scala 1:25 –

LEGENDA

Rete di scarico

- Tubazioni in polietilene a saldare sottotraccia a pavimento per realizzare la rete di scarico condensa
- Punti di scarico impianti a pavimento ø50
- Piletta sifonata a pavimento
- Stazione di pompaggio marca WILO modello DrainLift BOX 32/8 completa pompa con galleggiante e allarme acustico
- Tubazione in PEHD DN32 per collegare la stazione di pompaggio alla rete di scarico a pavimento
- Nuove tracce a pavimento per realizzare la nuova rete di scarico da chiudere con malta di cemento uguale alla pavimentazione esistente
- Area di realizzazione del nuovo massetto, spessore circa 10 cm, per realizzare la nuova rete di scarico e per portare l'intero locale tecnologico alla stessa quota

NOTA BENE

- Le posizioni dei vari elementi sono indicative e prima dell'esecuzione dei lavori dovranno essere verificate in cantiere in funzione degli spazi effettivamente disponibili e delle lavorazioni eseguite dall'Impresa Edile

FIRMA IMPRESA

FIRMA DIRETTORE DEI LAVORI

COMMITTENTE

Comune di Somma Lombardo
piazza Vittorio Veneto n. 2
21019 Somma Lombardo (VA)

FIRMA COMMITTENTE

SISTEMA QUALITA'

REV	DATA	DESCRIZIONE AGGIORNAMENTO

	DISEGNO	VERIFICA DISEGNO	RIESAME PROGETTO
DATA	04/07/22	13/07/22	13/07/22
SIGLA	GR	BZ	AS
NOTE	VALIDO SOLO PER IMPIANTI		

varesecontrolli s.r.l.
Progettazione impianti tecnologici – Progettazione impianti elettrici
Prevenzione incendi – Risparmio energetico
Via Ticino 15, 21100 Varese
Tel +39 0332 226470 – Fax +39 0332 820811
info@varesecontrolli.it www.varesecontrolli.it
Società di ingegneria
certificata ISO:9001

FIRMA PROGETTISTA

PROGETTO

Progetto esecutivo meccanico degli interventi di riqualificazione tecnologica della centrale termica e della sottostazione a servizio della Scuola Secondaria Leonardo da Vinci

DESCRIZIONE TAVOLA

Progetto della rete di scarico
a servizio della centrale termica
e della sottostazione:
LAYOUT CT, SOTTOSTAZIONE E PARTICOLARI

STABILE	COMMESSA	TAVOLA
2927–08	220532	M03
FILE	ARGOMENTO	
22053201	MECCANICO	
SCALA		
1:25		

Vietata la riproduzione – Tutti i diritti riservati a norma di legge