


PLANIMETRIA INTERVENTO

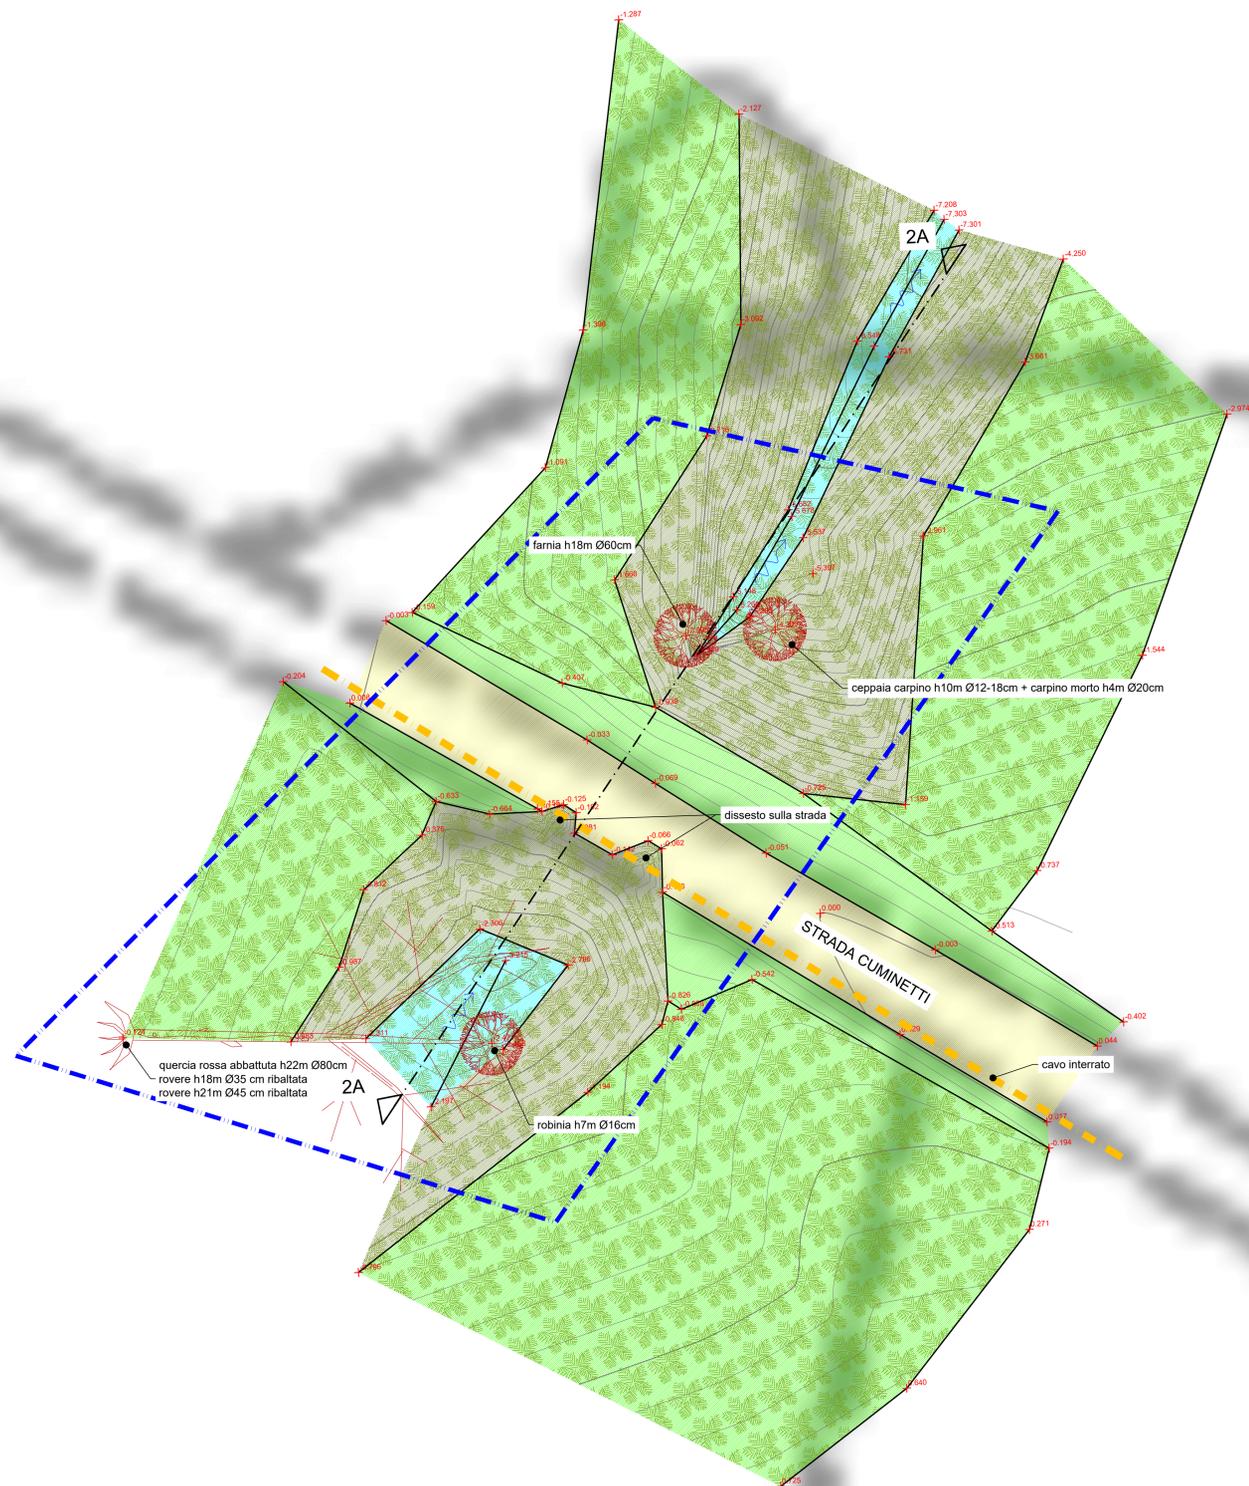

- LEGENDA**
- Area boscata
 - Corso d'acqua
 - Limite intervento
 - Curve livello (equidistanza 0.20 m)
 - Cavo interrato
 - Albero rilevato

scala 1:100



PLANIMETRIA D'INQUADRAMENTO



Base cartografica: CTR raster BDTR - scala 1:25.000

REPUBBLICA ITALIANA
REGIONE PIEMONTE

Cofinanziato dall'Unione europea

REGIONE PIEMONTE

PROGRAMMA REGIONALE FESR 2021/2027
 Priorità II *Tansizione ecologica e resilienza*
 Obiettivo specifico *"Promuovere l'adattamento ai cambiamenti climatici, la prevenzione del rischio di catastrofe, la resilienza, tenendo conto degli approcci ecosistemici"*
 Azione II.2iv.1 *"Recupero e difesa del territorio nel rispetto degli habitat e degli ecosistemi esistenti"*

Commissario: Ente di gestione delle aree protette dei **Parchi Reali**

Ente di gestione delle aree protette dei Parchi Reali

LAVORI DI RIPRISTINO SITUAZIONI DI DISSESTO E MIGLIORAMENTO DELLA SENTIERISTICA NELL'AREA REGIONALE DEL PARCO NATURALE LA MANDRIA
 C.U.P. I28E23000010009 - C.I.G.

PROGETTO ESECUTIVO

PLANIMETRIA STATO ATTUALE INTERVENTO 2A - STRADA CUMINETTI A

Identificazione elaborato	Ambito	Tipologia	Commessa	n° elaborato
IDES1518-8B	I D E S	1518		8B

Dati Progettisti:

Studio ANSELMO Associati Via Vittorio Emanuele n° 14 10023 CHIARI (TO)	Dott. Ing. Virgilio Anselmo Dott. For. Fulvio Anselmo Collaboratori: Dott. For. Davide Spada Dott. Ing. Donato Vittore Dott. Ing. Lorenzo Petrola
---	--

Rev.	Redatto	Controllato	Approvato	Data	Timbri e Firme
					Dott. Ing. Virgilio Anselmo (ordine ingegneri prov. di Torino n. 33657)
					Dott. For. Fulvio Anselmo (ordine dott. agronomi e forestali prov. di Torino n. 664)
0	Ing. D. Vittore	Dott. For. F. Anselmo	Dott. For. F. Anselmo	05/24	

Il Responsabile unico del progetto: dott. Claudio Masciavè

File: 1518IDES-8B.dwg