



COMUNE DI STERNATIA

Provincia di Lecce



# INTERVENTI DI MESSA IN SICUREZZA DI ALCUNE STRADE URBANE E DEL CAMPO SPORTIVO

## PROGETTO ESECUTIVO

TAV. 1

Scale varie


VIA BERLINGUER

- INQUADRAMENTO URBANISTICO


PROGETTO: - Dr. Arch. Giorgio PELLEGRINO



STRALCIO P.U.G. Tav. 6-2.bis scala 1:5000

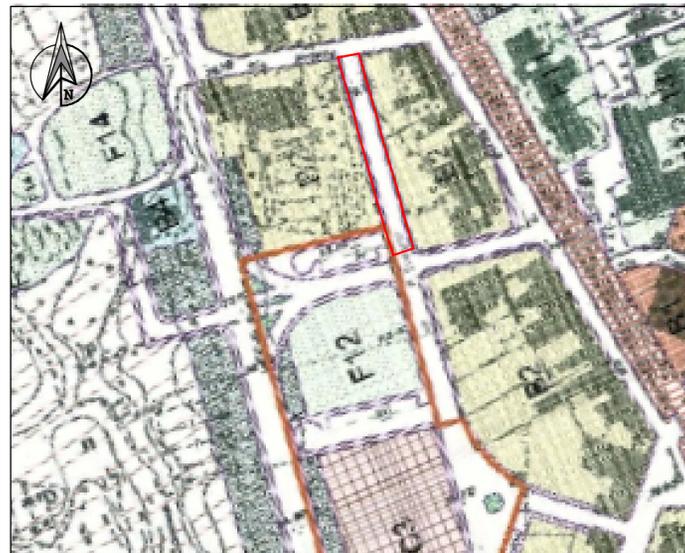

STRALCIO P.U.G. Tav. 6-2. bis scala 1:2000

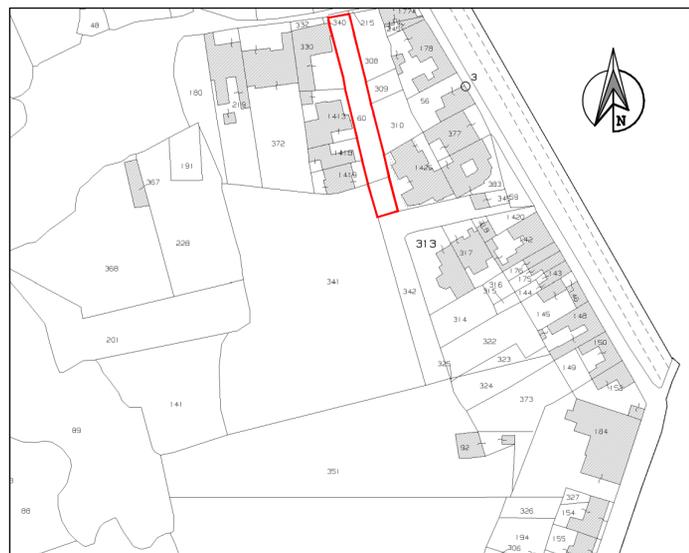

STRALCIO PLANIMETRIA CATASTALE Foglio 12 p.la 60 e 342 (parziale)



STRALCIO AEROFOTOGRAMMETRICO scala 1:2000



VISTA SATELLITARE scala 1:500

© 2018 Google