COMUNE DI STERNATIA

Provincia di Lecce

INTERVENTI DI MESSA IN SICUREZZA DI ALCUNE STRADE URBANE E DEL CAMPO SPORTIVO

PROGETTO ESECUTIVO

TAV. 3	Scale varie
VIA PIAVE	
PROGETTO: - Dr. Arch. Giorgio PELLEGRINO	

Vista tipo di disposizione del cordolo delimitore a bordo carreggiata.
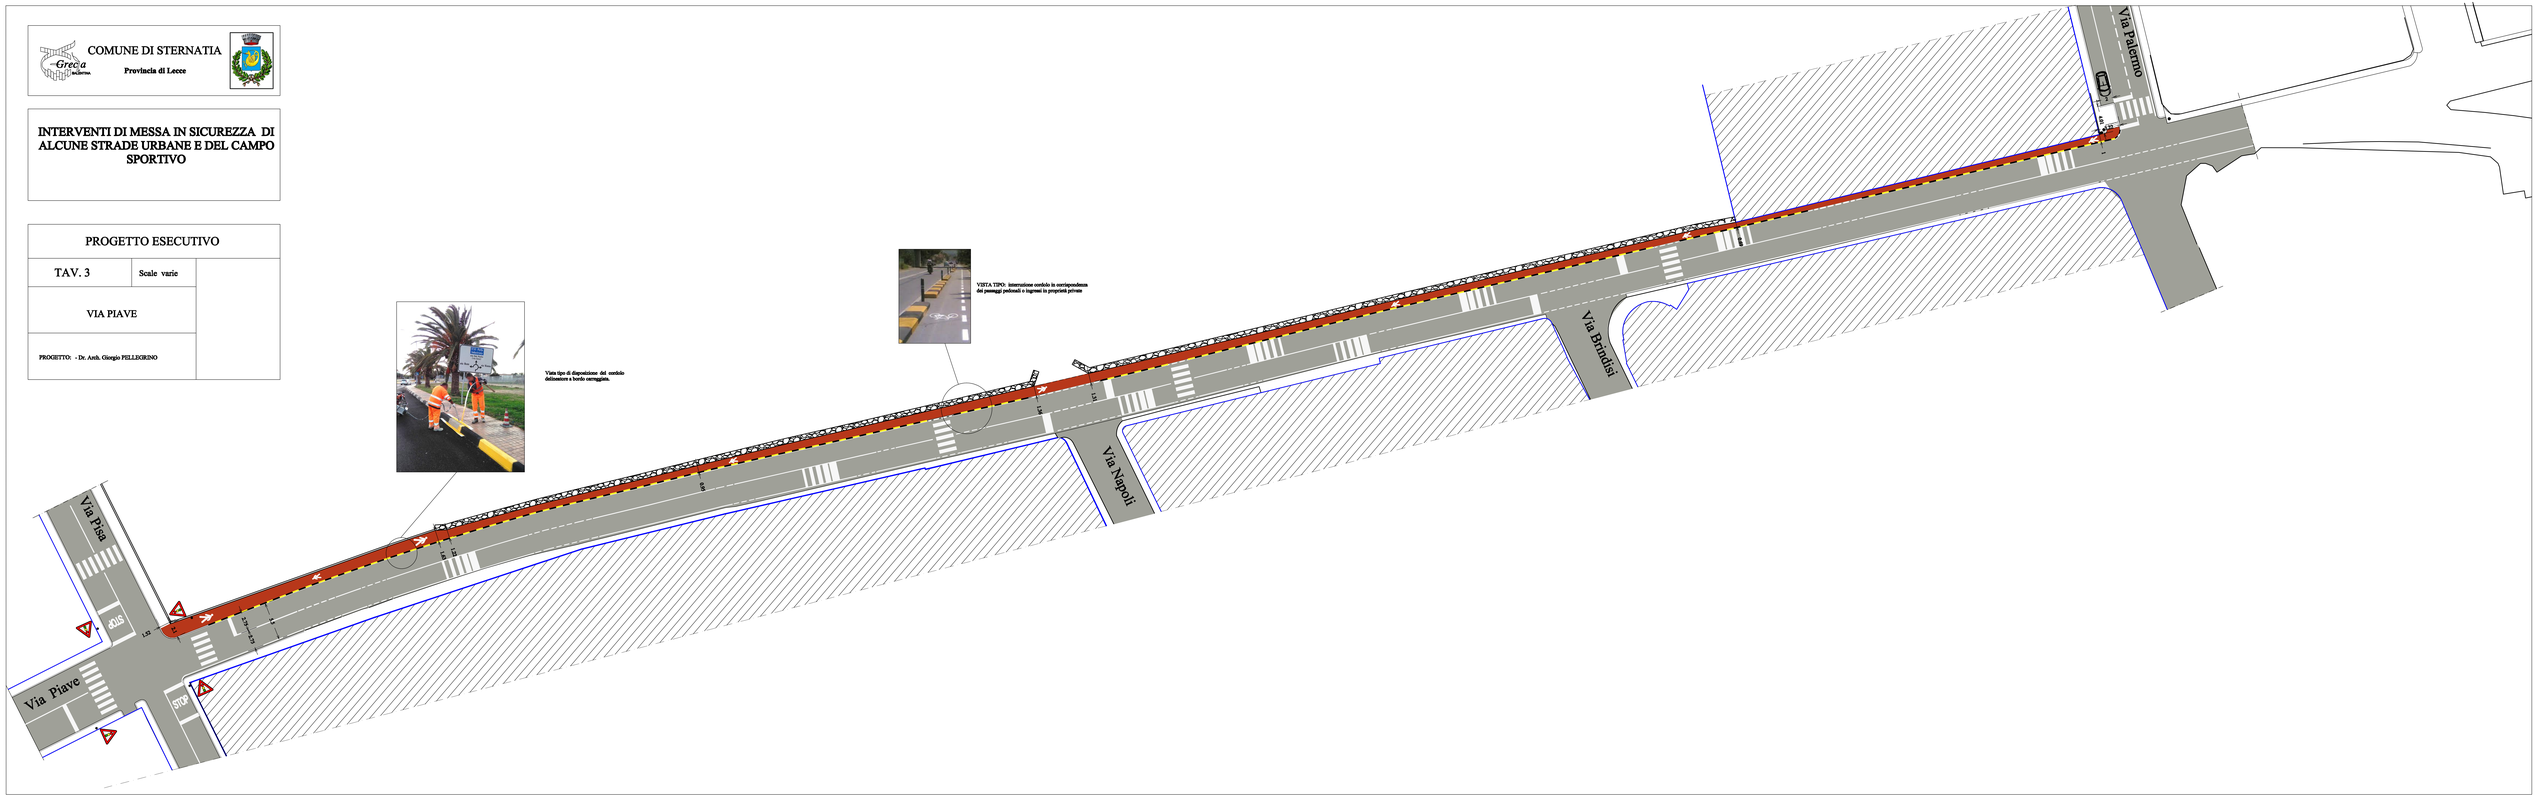
VISTA TIPO: Interruzione cordolo in corrispondenza dei passaggi pedonali o ingressi in proprietà private