

TORINO METROPOLI
Città metropolitana di Torino

REGIONE PIEMONTE

Comune di Rivarolo Canavese

PROGRAMMA GENERALE DI GESTIONE DEI SEDIMENTI - STRALCIO TORRENTE ORCO NEL TRATTO TRA CUORGNÈ E CHIVASSO - PRIMO PROGRAMMA OPERATIVO - 2° LOTTO - 2° STRALCIO COMUNE DI RIVAROLO C.SE

PROGETTO ESECUTIVO

PROGETTO REDATTO DALLA
CITTÀ METROPOLITANA DI TORINO
DIREZIONE AZIONI INTEGRATE CON GLI E.L.L.L.
Unità Specializzate Tutela del Territorio

REV.	DESCRIZIONE-CONTENUTO	DATA	REDAZIONE	VERIFICATO
0	1ª emissione	aprile 2021	GB	GB
1	2ª emissione	aprile 2022	GB	GB

COORDINATORE DEL GRUPPO DI PROGETTAZIONE:
Ing. Giovanni PONCHIA
Città Metropolitana di Torino

CONFERENZA SPECIALISTICA:
POLITECNICO DI TORINO
DIPARTIMENTO DI INGEGNERIA DELL'AMBIENTE, DEL TERRITORIO E DELL'INFRASTRUTTURA
CORSO DUCA DEGLI ABRUZZI, 24
10128 TORINO

PROF. S. DIRIGENTE DELLA DIREZIONE:
Ing. Massimo VETTORETTI
Città Metropolitana di Torino

CODICE DI COMMISSIONE:
1819A

CODICE ELABORATO:
1819A_E_B_14_2_2





REDATTO DA:
Geom. Giorgio BARBERO
Città Metropolitana di Torino

IL RESPONSABILE DEL PROCEDIMENTO:
Dott. Geol. Gabriele PAPA
Città Metropolitana di Torino

OGGETTO:
Piano particellare di esproprio (su CTP)

SCALA:
1:1.500

TAVOLA:
B.07

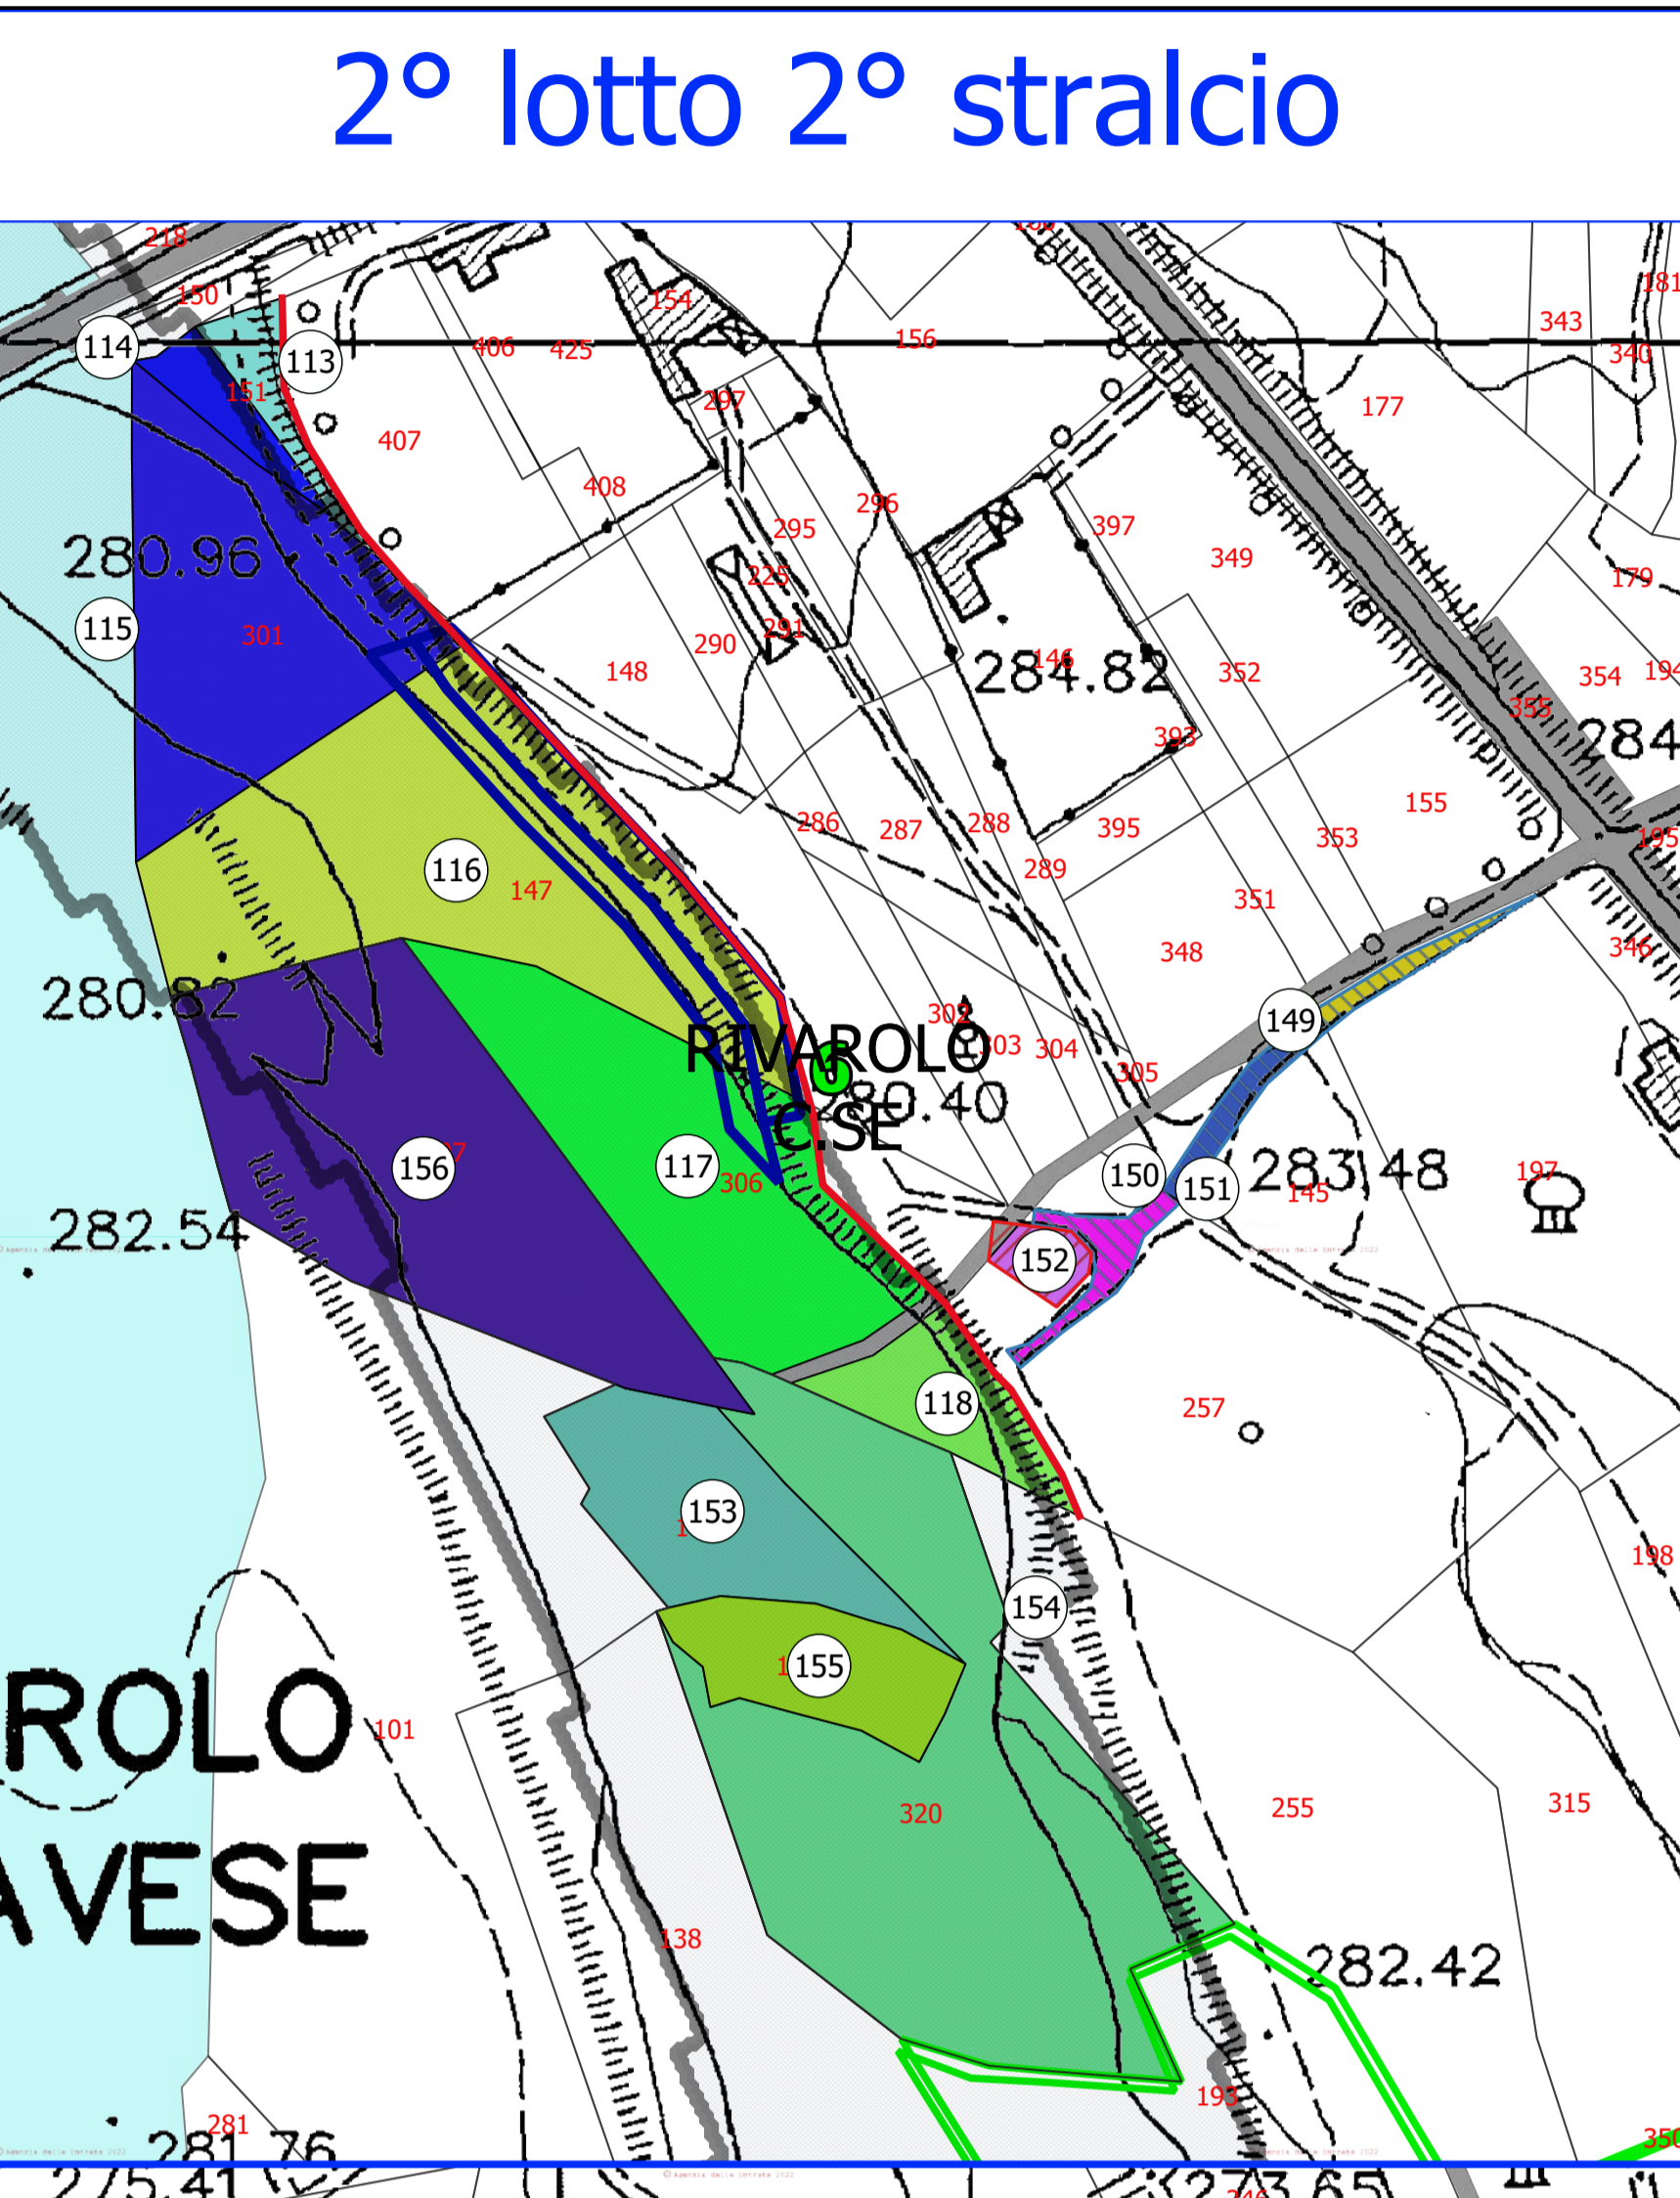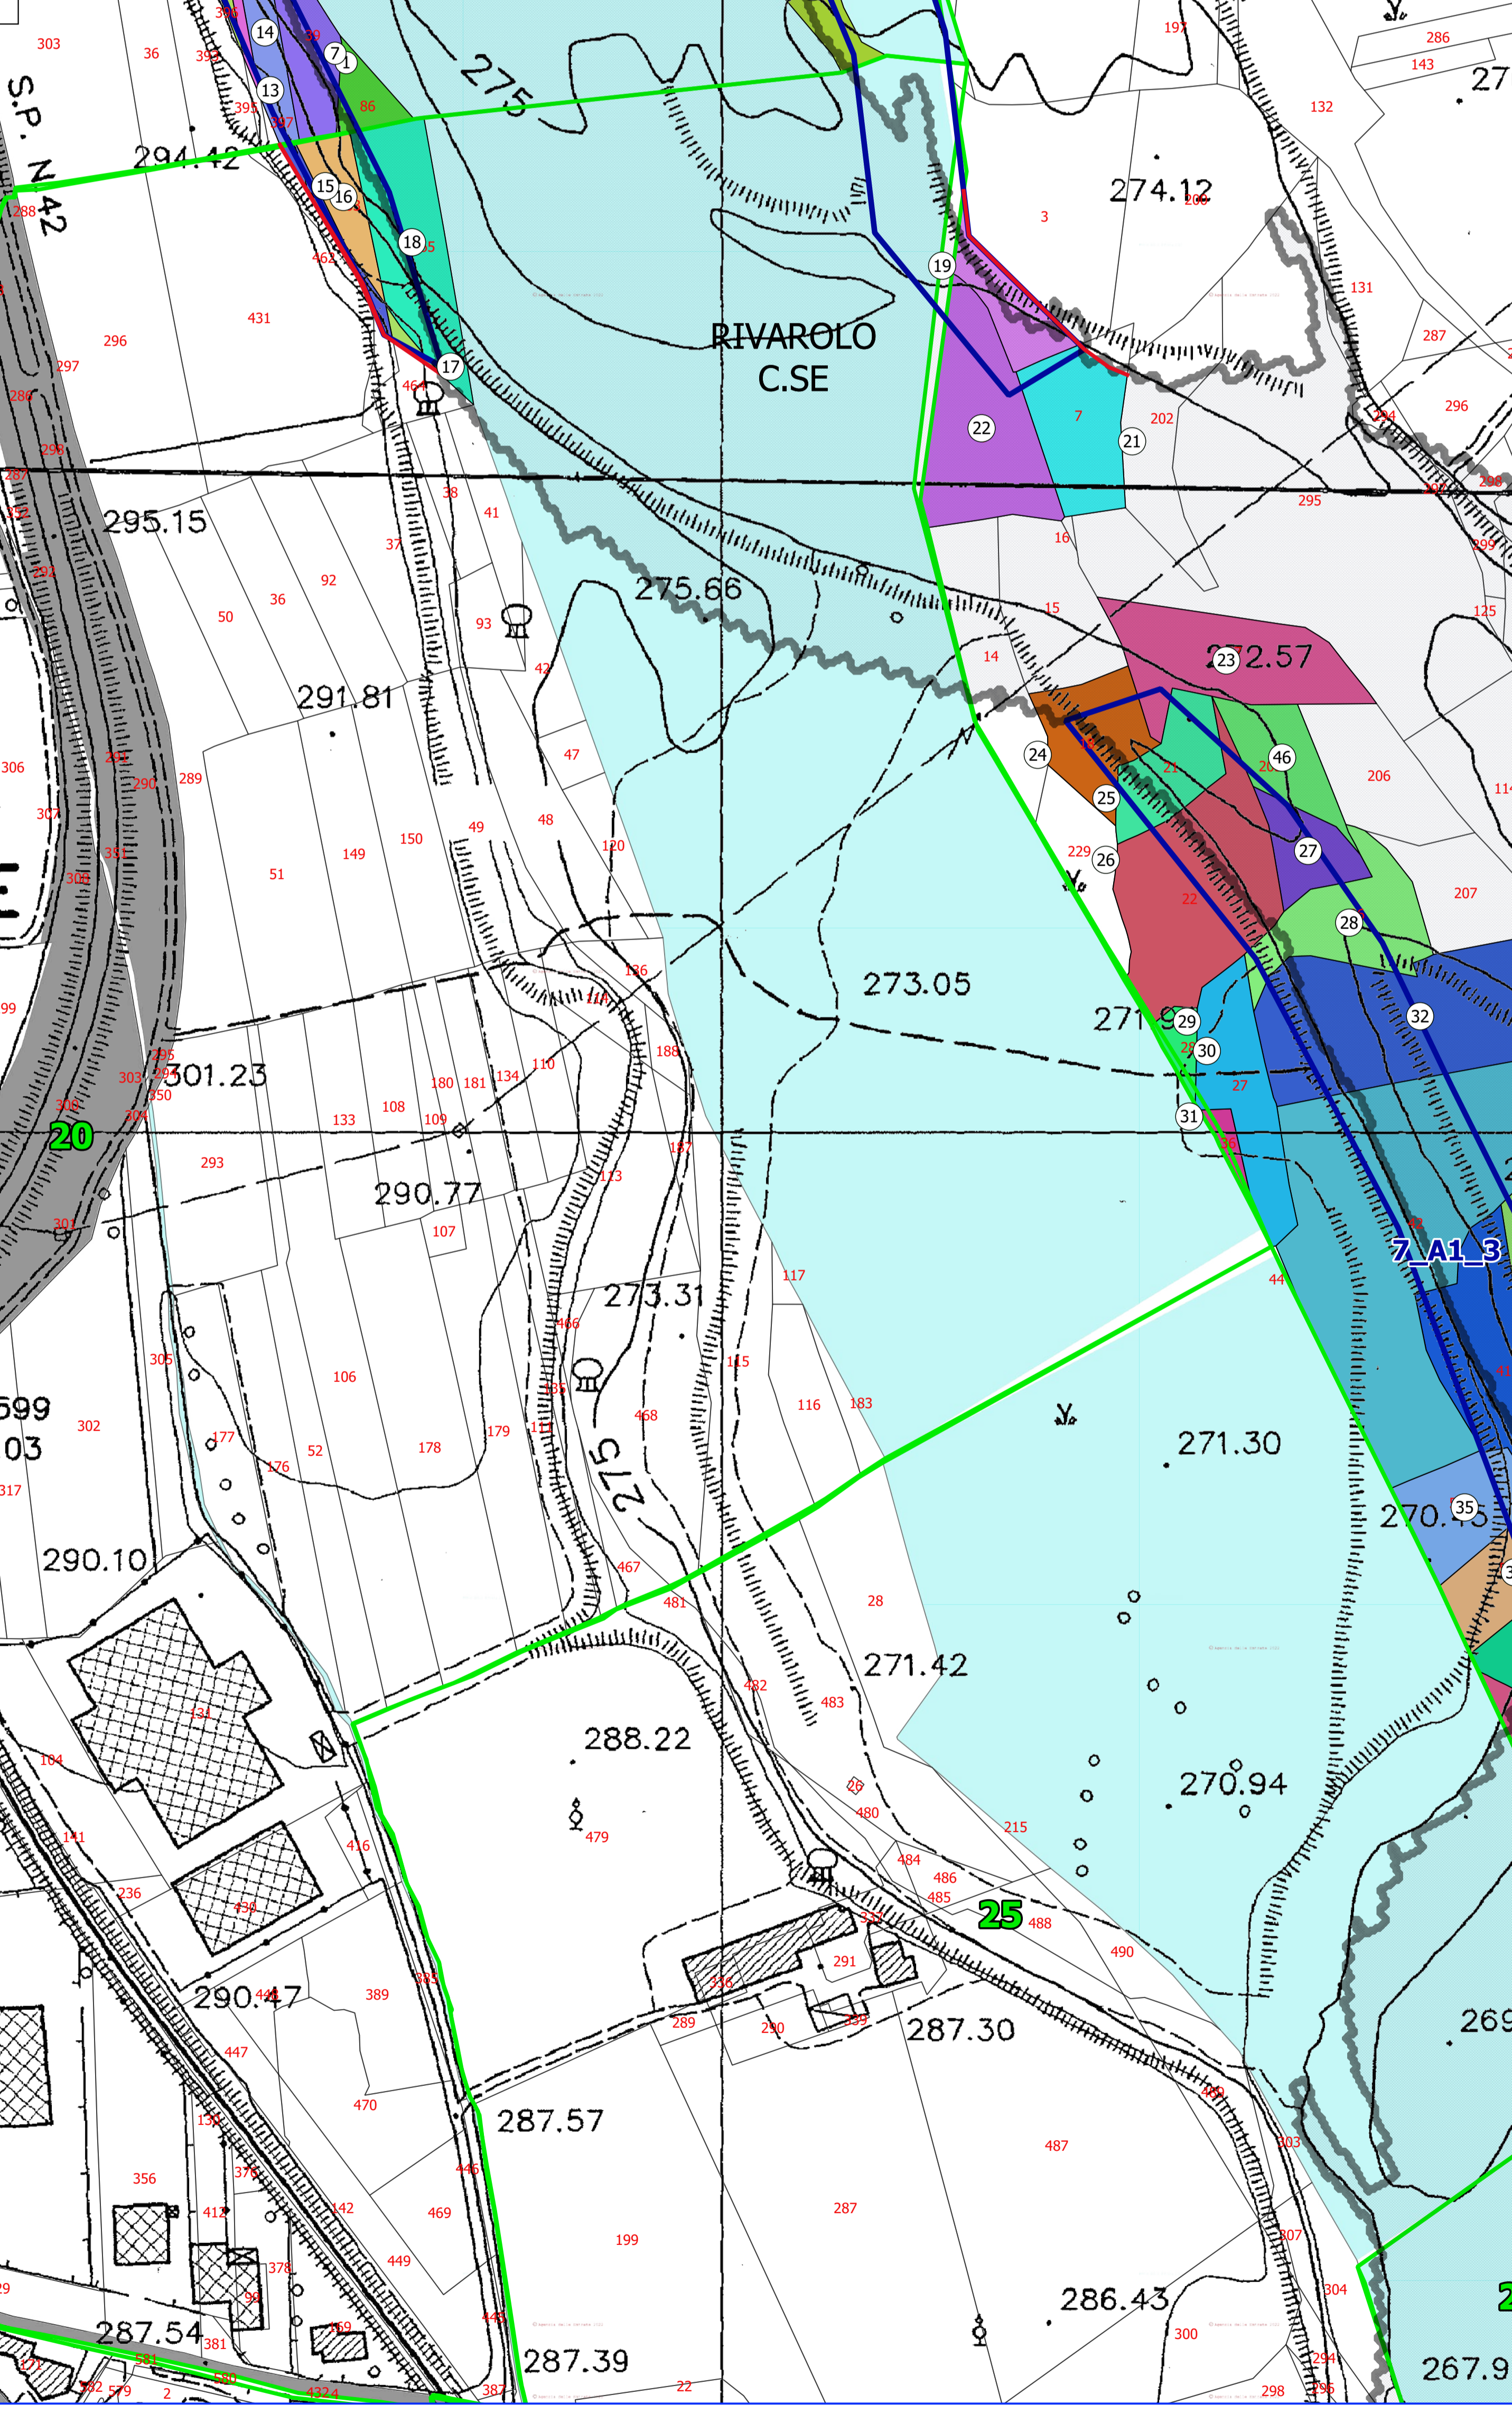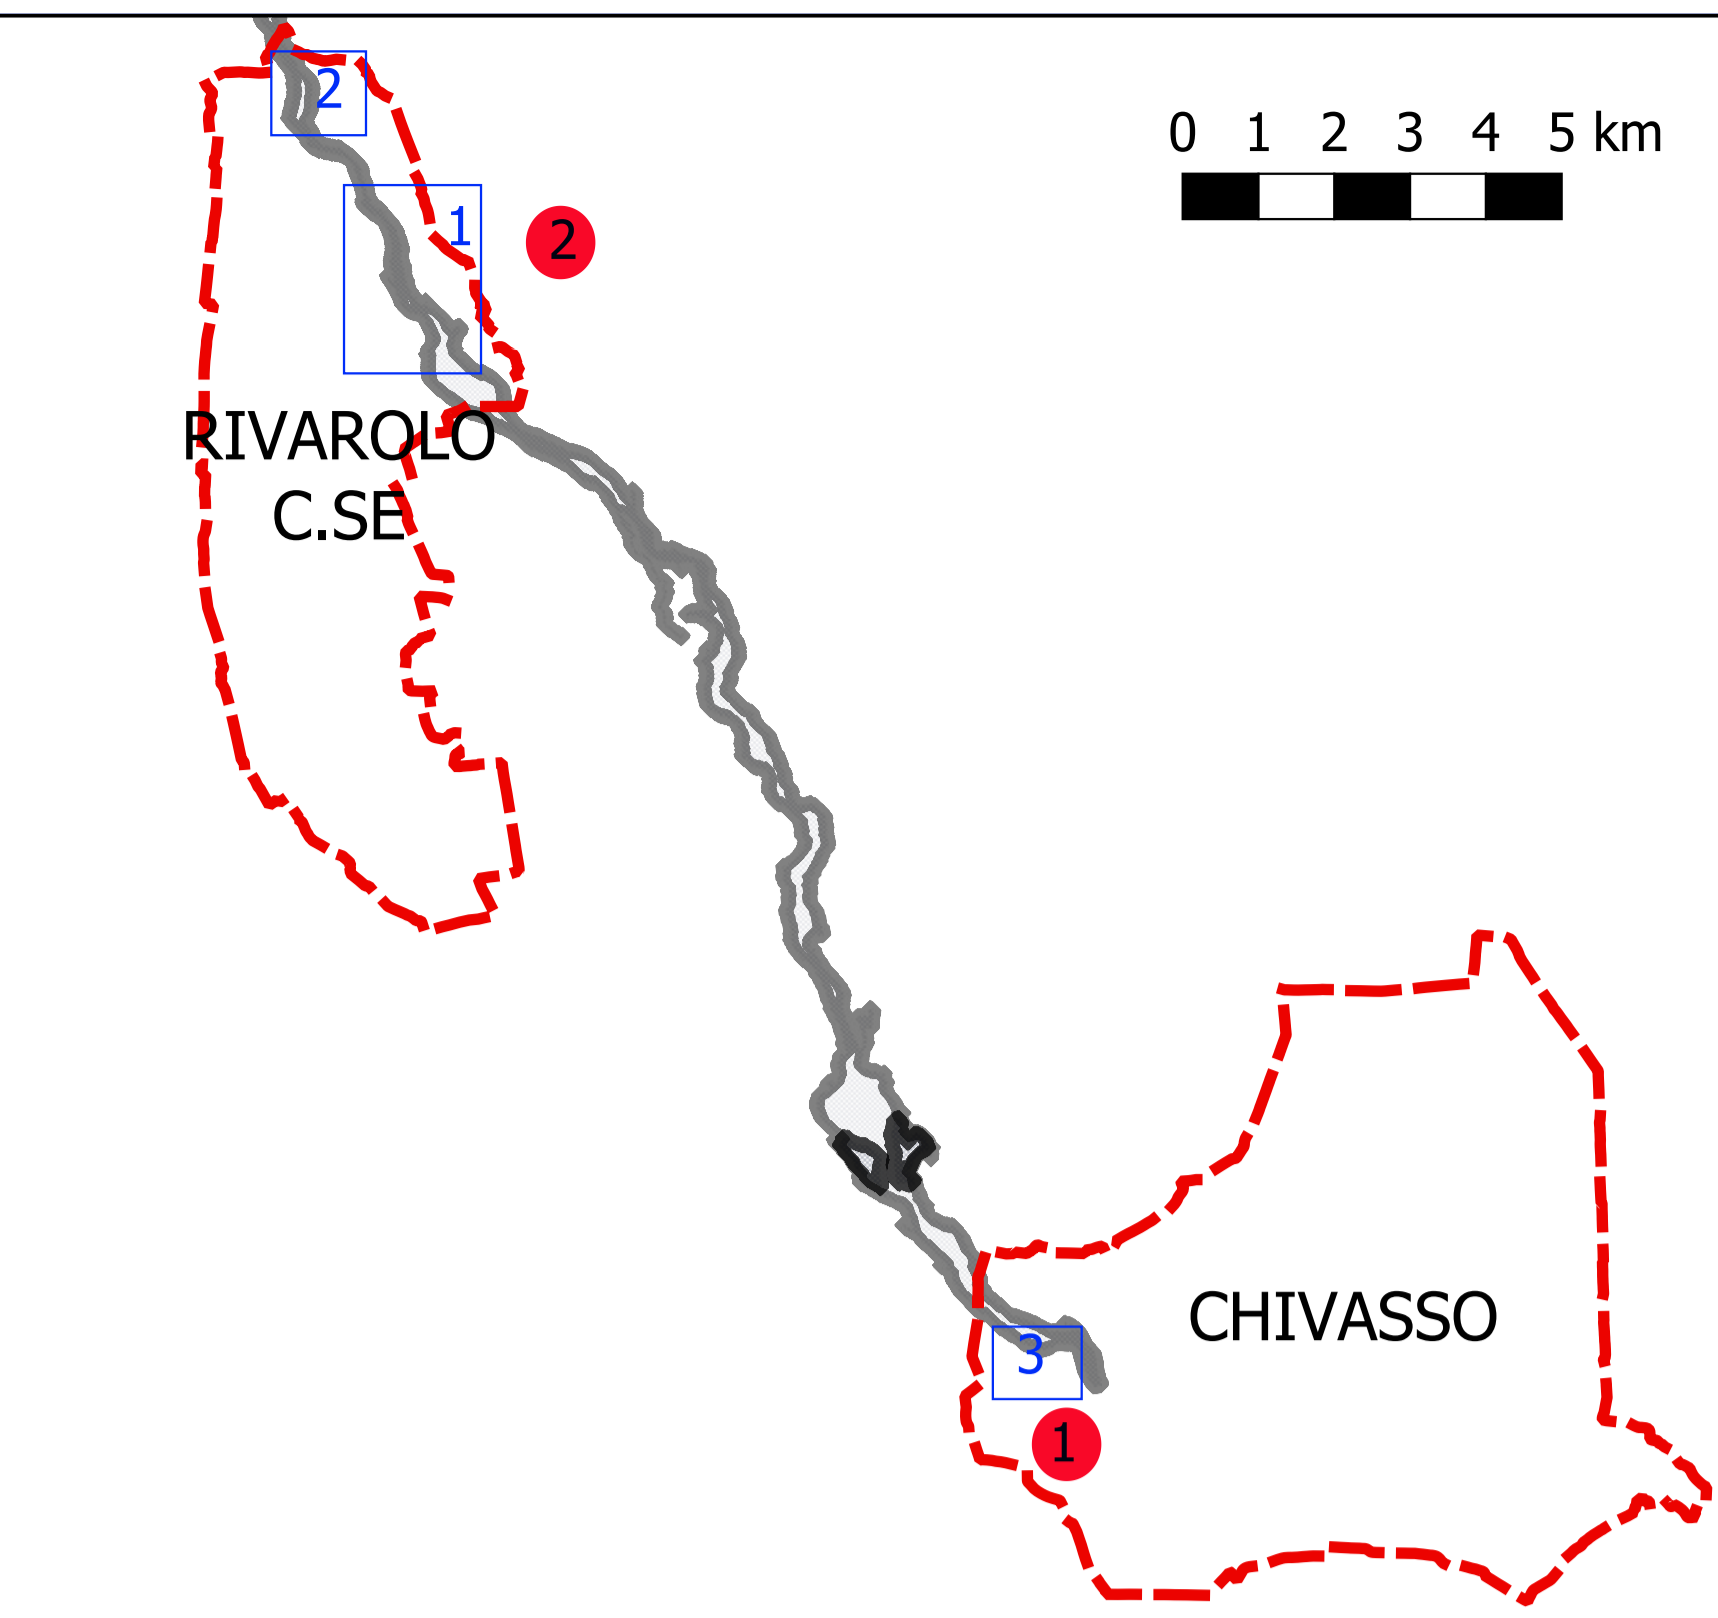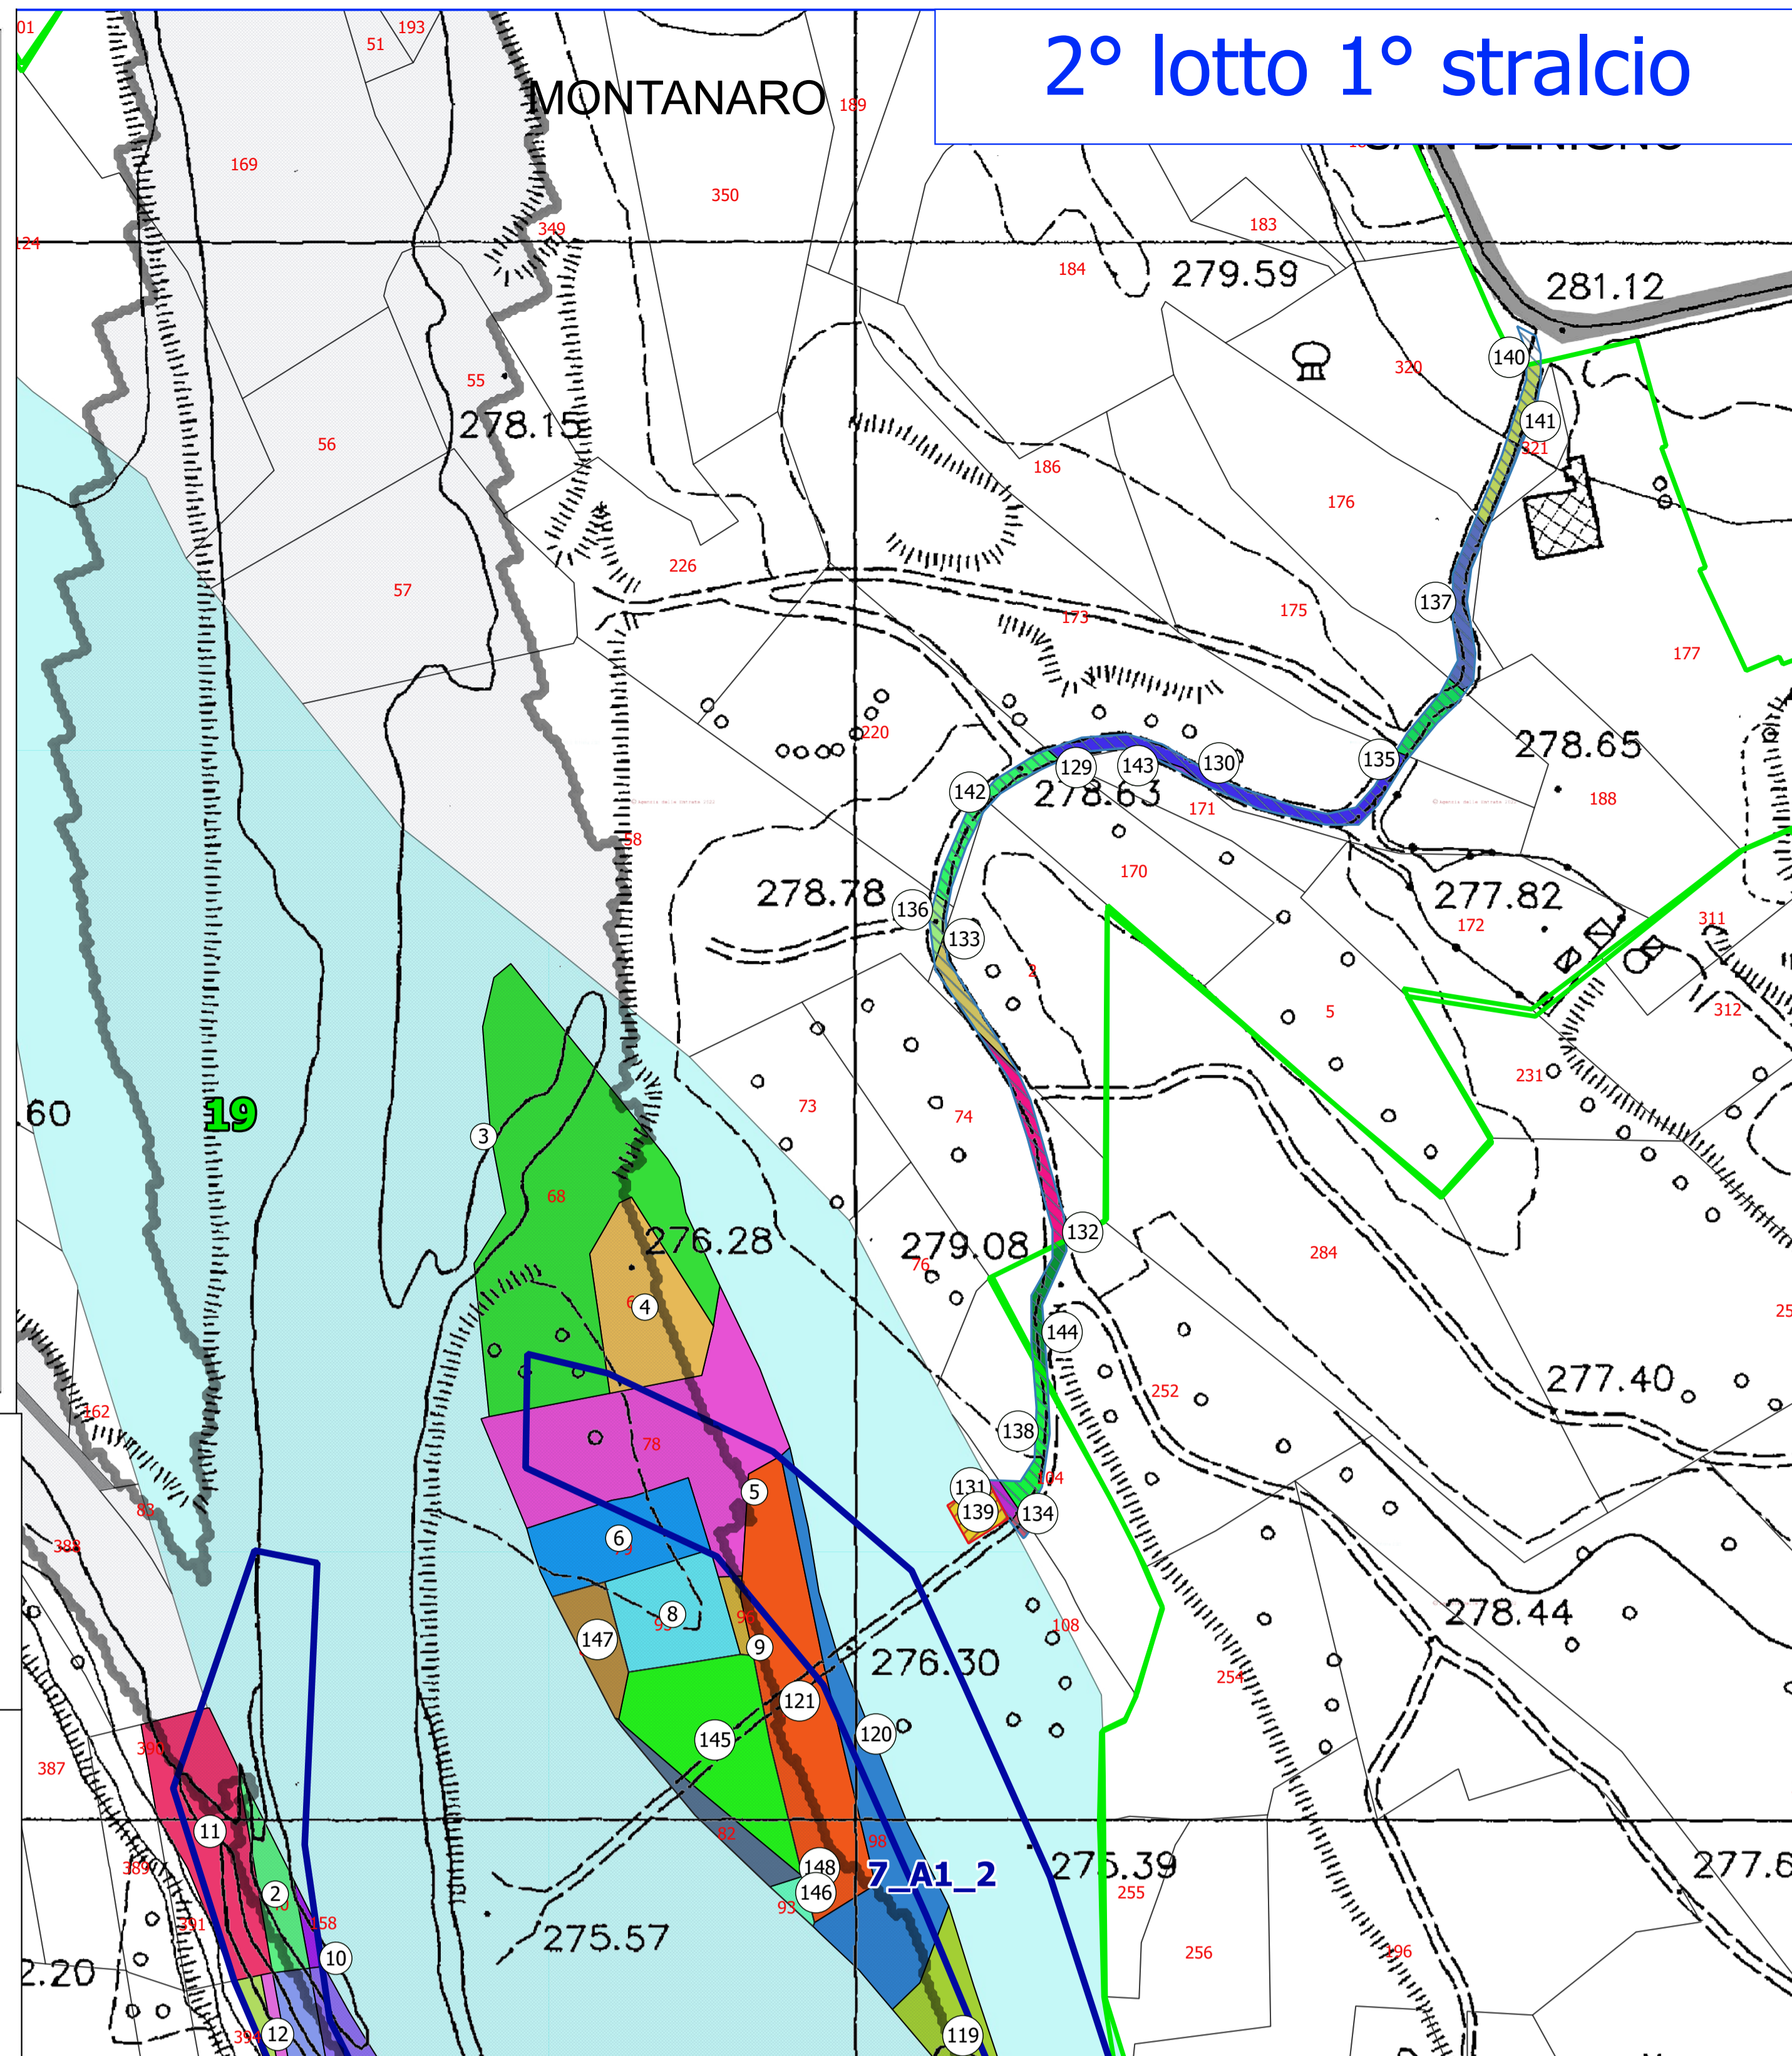

Legenda

- Opere (progetto DEF PGS)
- Canali (progetto DEF PGS)
- Plena ordinaria T. Orco
- Usi civici (Feiletto-Montanaro)
- Frazionamenti catastali
- Particelle catastali
- Fogli catastali
- Acque da catasto
- Limiti comunali
- Carta Tecnica Provinciale
- TIPO DI ACQUISIZIONE
- ESPROPRIO TOTALE
- OCCUPAZIONE TMP
- SERVITU'

