

Ufficio provinciale di: PADOVA - Territorio

Protocollo: 2023/133802

Data: 08/11/2023

Codice file PREGEO:

Pag. 1 di 2

Dati generali del tipo

Comune	ABANO TERME	Sez. Censuaria	
Foglio	18	Particelle	2007
Tecnico	GAZZEA PIERLUIGI	Qualifica	GEOMETRA
Provincia	PADOVA		

Esiti dell'aggiornamento censuario

Sintesi delle variazioni

Di seguito si riportano i dati di approvazione che hanno determinato il corrispondente aggiornamento della Banca Dati:

Frazionamento

Operazione	Identificativo				Superficie				Lotti		Dati Censuari		R.D.	R.A.	Deduzioni
	Originale		Provvisorio	Definitivo				Natura	Provvisorio	Definitivo	Qualità	Classe	€	€	
	principale	sub			ha	a	ca								
O	2007	000			00000	59	78	SN			282				
V	2007	000			00000	45	67	SN			000				
C		000	a	2023	00000	01	37	SN			000				
C		000	b	2024	00000	00	26	SN			000				
C		000	c	2025	00000	01	36	SN			000				
C		000	d	2026	00000	02	31	SN			000				
C		000	e	2027	00000	04	52	SN			000				
C		000	f	2028	00000	04	29	SR			000				

Mappale

Operazione	Identificativo				Superficie				Lotti		Dati Censuari		R.D.	R.A.	Deduzioni
	Originale		Provvisorio	Definitivo				Natura	Provvisorio	Definitivo	Qualità	Classe	€	€	
	principale	sub			ha	a	ca								
O	2007	000			00000	45	67	SN			282				
S	2007	000			00000	00	00				000				
C		000	g	2029	00000	45	67	SN			282				

Ufficio provinciale di: PADOVA - Territorio
Protocollo: 2023/133802
Data: 08/11/2023

Codice file PREGEO:

Pag. 2 di 2

Dati generali del tipo

Comune	ABANO TERME	Sez. Censuaria	
Foglio	18	Particelle	2007
Tecnico	GAZZEA PIERLUIGI	Qualifica	GEOMETRA
Provincia	PADOVA		

Estremi di approvazione del tipo

Il presente TIPO FRAZIONAMENTO E MAPPALE è stato redatto su estratto di mappa rilasciato dall'Ufficio con prot. n. 0133276/2023 del 08/11/2023 e viene approvato perché riconosciuto conforme alle norme vigenti

Protocollo mappale n.: **2023/PD0133803**

Data di approvazione: **08/11/2023**

Protocollo frazionamento n.: **2023/PD0133802**

Data di approvazione: **08/11/2023**

Il Tecnico: **APPROVAZ. AUTOMATICA**

Il Direttore dell'Ufficio: **SARACO RODOLFO**
(Responsabile del procedimento)


Dati amministrativo contabili

Ricevuta di cassa n.: 32451

Data di richiesta del servizio: 08/11/2023

Riscossi € 0.00 di cui € 0.00 per l'imposta di bollo riscossa in modo virtuale ed € 0.00 per tributi speciali catastali

Esito dell'aggiornamento cartografico - Atto di aggiornamento pratica n. PD2023133802 del 8/11/2023

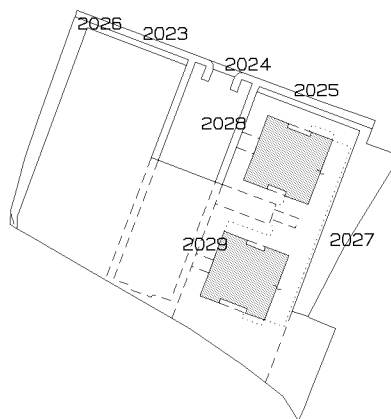

N=-1800

E=-1300

7 Particelle: 2023,2024,2025,2026,2027,2028,2029

Comune: (PD) ABANO TERME
Foglio: 18
Richiedente: GAZZEA PIERLUIGI

Scala originale: 1:2000
Dimensione cornice: 534.000 x 378.000 metri
Protocollo pratica PD2023133802

8-Nov-2023 16:57:40

Prospetto di liquidazione N. 5983603 del 08/11/2023

Richiedente: GZZPLG58L27G224Y

Altri dati: Prospetto di liquidazione N. 32451 del 08/11/2023 della Direzione Provinciale di PADOVA

COSTO TOTALE DEI SERVIZI EURO 0,00

MODALITA' DI PAGAMENTO:

CONTO CORRENTE POSTALE euro 0,00

PROSPETTO DI LIQUIDAZIONE

Codice Servizio	Protocollo-Codice Riscontro	Dati di Richiesta del Servizio	Costo del Servizio	Elementi	Condizione	Tributo	Importo
RC16T/Tipi mappali e di frazionamento	PD0133802	A SEGUITO ANNULLAMENTO ATTO DI AGGIORNAMENTO PROTOCOLLO N. 2023PD0130586 DEL 02/11/2023@ A SEGUITO ANNULLAMENTO ATTO DI AGGIORNAMENTO PROTOCOLLO N. 2023PD0130586 DEL 02/11/2023	0,00	1/tipo	Esente	886T	0,00
				7/particelle -10	Esente	886T	0,00
RC16T/Tipi mappali e di frazionamento	PD0133803	A SEGUITO ANNULLAMENTO ATTO DI AGGIORNAMENTO PROTOCOLLO N. 2023PD0130586 DEL 02/11/2023@ A SEGUITO ANNULLAMENTO ATTO DI AGGIORNAMENTO PROTOCOLLO N. 2023PD0130586 DEL 02/11/2023	0,00	1/tipo	Esente	886T	0,00
				1/particelle -10	Esente	886T	0,00

TOTALI:

ALTRE CONDIZIONI DI LIQUIDAZIONE:

Totale per tributo in EURO

Il Cassiere
DBTLSN

Dichiarazione sostitutiva dell'atto di notorietà

(Art. 47 D.P.R. 28 dicembre 2000, n. 445)

Il sottoscritto GEOMETRA GAZZEA PIERLUIGI iscritto con il num. 4379 della provincia di PADOVA, consapevole delle sanzioni penali richiamate dall'art. 76 del D.P.R. 28 dicembre 2000, n. 445, in caso di dichiarazioni mendaci, ai sensi e per gli effetti di quanto stabilito dall' art. 47 del medesimo decreto

DICHIARA

- Che il modello unico catastale, inoltrato per via telematica, è la rappresentazione informatica dei documenti cartacei originali sottoscritti dai soggetti obbligati, ai sensi del decreto del Ministro delle finanze del 19 aprile 1994, n. 701;

- Che il documento è stato depositato presso il Comune competente per territorio ai sensi dell'art. 30, comma 5 del D.P.R. 6 giugno 2001, n. 380 (ex art.18 L. 47/85);

- Che la presentazione dei documenti è effettuata su incarico dei soggetti obbligati.

Dichiarazione sostitutiva di certificazioni

(Art. 46 D.P.R. 28 dicembre 2000, n. 445)

Il sottoscritto GEOMETRA GAZZEA PIERLUIGI iscritto con il num. 4379 della provincia di PADOVA, consapevole delle sanzioni penali richiamate dall'art. 76 del D.P.R. 28 dicembre 2000, n. 445, in caso di dichiarazioni mendaci, ai sensi e per gli effetti di quanto stabilito dall' art. 46 del medesimo decreto

DICHIARA

- Che la qualifica professionale, il numero di iscrizione all'albo e il collegio o l'ordine di appartenenza sono quelli indicati nella pagina - Informazioni generali - del documento.

- Di non essere destinatario di provvedimenti di sospensione dall'esercizio della professione o di cancellazione dall'albo professionale.

Ufficio provinciale di: PADOVA

Protocollo n:

Data :

Codice file PREGEO: 56.909.252

Pag. 2 di 19

Particelle

Comune: ABANO BAGNI

Sez. Censuaria:

Foglio: 0180

Particelle: 2007

Firma delle parti o loro delegati

Il/I sottoscritto/i dichiara/no di essere a conoscenza del contenuto del presente atto di aggiornamento

G.B. COSTRUZIONI S.R.L. - UNIPERSONALE SEDE IN ABANO TERME (PD)

C.F.: 04742430285

FIRMA ALESSANDRO BORILE

IN QUALITA DI LEGALE RAPPRESENTANTE

G.B. COSTRUZIONI S.r.l.

Via Venezia, 89

35081 ABANO TERME (PD)

Cod. Fisc. e P.IVA 04742430285

Tecnico redattore

Tecnico: GAZZEA PIERLUIGI

Qualifica: GEOMETRA

Provincia: PADOVA

N. iscrizione: 4379

Cod. Fisc.: GZZPLG58L27G224Y

luogo e data

timbro e firma

**Attestazione di avvenuto deposito**

Si attesta che il presente atto di aggiornamento catastale è stato depositato presso questo Comune ai sensi del DPR 380/2001, art. 30, comma 5.

luogo e data

timbro e firma



Ufficio provinciale di: PADOVA

Protocollo n:

Data:

Codice file PRGEO: 56.909.252

Pag. 3 di 19

Dati generali del tipo

Comune: ABANO BAGNI

Foglio: 0180

Tecnico: GAZZEA PIERLUIGI

Provincia: PADOVA

Sez. Censuaria:

Particelle: 2007

Qualifica: GEOMETRA

N. iscrizione: 4379

Modello censuario
Frazionamento

Operazione	Identificativo						Superficie			Dati Censuari		Lotti		
	Sezione	Foglio	Originale		Provvisorio	Proposto	m ²			Natura	Qualità	Classe	Provvisorio	Proposto
			principale	sub			ha	a	ca					
O		0180	2007	000			00000	59	78	SN	282			
V		0180	2007	000			00000	45	67	SN	000			
C		0180		000	a	AAA	00000	01	37	SN	000			
C		0180		000	b	AAB	00000	00	26	SN	000			
C		0180		000	c	AAC	00000	01	36	SN	000			
C		0180		000	d	AAD	00000	02	31	SN	000			
C		0180		000	e	AAE	00000	04	52	SN	000			
C		0180		000	f	AAF	00000	04	29	SR	000			

Mappale

Operazione	Identificativo						Superficie			Dati Censuari		Lotti		
	Sezione	Foglio	Originale		Provvisorio	Proposto	m ²			Natura	Qualità	Classe	Provvisorio	Proposto
			principale	sub			ha	a	ca					
O		0180	2007	000			00000	45	67	SN	282			
S		0180	2007	000			00000	00	00		000			
C		0180		000	g	AAG	00000	45	67	SN	282			

Ufficio provinciale di: PADOVA

Protocollo n:

Data :

Codice file PRGEO: 56.909.252

Pag. 4 di 19

Dati generali del tipo

Comune: ABANO BAGNI

Foglio: 0180

Tecnico: GAZZEA PIERLUIGI

Provincia: PADOVA

Sez. Censuaria:

Particelle: 2007

Qualifica: GEOMETRA

N. iscrizione: 4379

Proposta di aggiornamento cartografico:

Rappresentazione grafica

I punti di appoggio e le nuove linee da introdurre in mappa sono descritte nel LIBRETTO DELLE MISURE

Scala 1 : 2000



Ufficio provinciale di: PADOVA

Protocollo n:

Data:

Codice file PREGEO: 56.909.252

Pag. 5 di 19

Dati generali del tipo

Comune:	ABANO BAGNI	Sez. Censuaria:	
Foglio:	0180	Particelle:	2007
Tecnico:	GAZZEA PIERLUIGI	Qualifica:	GEOMETRA
Provincia:	PADOVA	N. iscrizione:	4379

Proposta di aggiornamento cartografico: Rappresentazione alfa-numerica

Estratto di mappa

Rilasciato dall'UP di PADOVA

Protocollo: PD0133276/2023 Data: 08/11/2023 Codice Riscontro: 79692550203290

8|1%|-1643.786|-1012.868|
8|2%|-1638.763|-1026.965|
8|3%|-1637.065|-1031.525|
8|4%|-1614.640|-1091.729|
8|5%|-1627.262|-1096.380|
8|6%|-1643.450|-1102.044|
8|7%|-1653.868|-1105.726|
8|8%|-1661.603|-1107.757|
8|9%|-1667.133|-1109.180|
8|10%|-1671.222|-1109.597|
8|11%|-1674.098|-1104.648|
8|12%|-1683.045|-1089.254|
8|13%|-1698.741|-1061.904|
8|14%|-1708.337|-1047.861|
8|15%|-1716.692|-1037.194|
8|16%|-1723.176|-1033.160|
8|17%|-1720.429|-1032.015|
8|18%|-1719.705|-1031.713|
8|19%|-1715.721|-1030.190|
8|20%|-1698.727|-1023.409|
8|21%|-1695.618|-1030.712|
8|22%|-1677.520|-1021.322|
8|23%|-1660.211|-1010.675|
8|24%|-1653.076|-1006.287|
8|25%|-1649.767|-1015.189|
7|26|1%|2%|3%|4%|5%|6%|7%|8%|9%|10%|NC|2007|2007|5985|
7|0|11%|12%|13%|14%|15%|16%|17%|18%|19%|20%|NC|
7|0|21%|22%|23%|24%|25%|1%|NC|
6|PARTICELLA|2007|0|ENTE URBANO |5978|5985|0|0|SN|
6|PFCART|PF02/0180/A001|-1566.175|-870.881|
6|DISTORSIONE|1.5|
6|SCALAORIGINARIA|2000|
6|INQUADRAMENTO|-1366.548|-1475.942|0.1693333333|0|0|0|

Estratto di mappa aggiornato

8|10010|-1616.481|-1092.407|
8|154*|-1665.921|-1030.670|
8|221*|-1687.631|-1077.765|
8|153*|-1648.863|-1024.239|
8|212*|-1663.658|-1036.673|
8|197*|-1697.879|-1042.949|
8|111*|-1654.257|-1070.213|
8|187*|-1669.767|-1040.526|
8|216*|-1711.417|-1041.380|
8|137*|-1685.697|-1082.066|
8|209*|-1666.036|-1037.914|
8|208*|-1666.134|-1038.332|

Ufficio provinciale di: PADOVA

Protocollo n:

Data :

Codice file PRGEO: 56.909.252

Pag. 6 di 19

Dati generali del tipo

Comune:	ABANO BAGNI	Sez. Censuaria:	
Foglio:	0180	Particelle:	2007
Tecnico:	GAZZEA PIERLUIGI	Qualifica:	GEOMETRA
Provincia:	PADOVA	N. iscrizione:	4379

Proposta di aggiornamento cartografico:**Rappresentazione alfa-numerica**

8|115*|-1616.357|-1092.362|
8|192*|-1648.971|-1024.280|
8|219*|-1720.909|-1031.852|
8|214*|-1707.945|-1045.581|
8|160*|-1673.030|-1052.833|
8|180*|-1660.569|-1053.356|
8|172*|-1646.759|-1048.149|
8|150*|-1645.647|-1036.173|
8|179*|-1683.989|-1056.965|
8|138*|-1687.108|-1078.324|
8|157*|-1660.736|-1041.166|
8|171*|-1690.088|-1059.264|
8|184*|-1667.259|-1039.581|
8|222*|-1688.012|-1077.677|
8|104*|-1628.651|-1055.882|
8|217*|-1715.864|-1036.826|
8|135*|-1694.113|-1034.903|
8|112*|-1653.552|-1072.084|
8|175*|-1652.552|-1045.113|
8|128*|-1631.112|-1047.508|
8|165*|-1679.460|-1035.775|
8|110*|-1628.338|-1060.441|
8|130*|-1645.907|-1013.691|
8|210*|-1665.786|-1037.564|
8|196*|-1696.443|-1042.407|
8|186*|-1672.198|-1034.079|
8|142*|-1689.955|-1071.602|
8|126*|-1631.238|-1048.977|
8|116*|-1619.187|-1089.035|
8|191*|-1648.787|-1024.441|
8|169*|-1690.863|-1053.807|
8|134*|-1646.403|-1016.916|
8|158*|-1661.811|-1041.572|
8|131*|-1634.688|-1043.599|
8|190*|-1647.164|-1023.829|
8|152*|-1646.771|-1029.789|
8|177*|-1680.668|-1055.712|
8|122*|-1636.199|-1049.512|
8|228*|-1673.050|-1052.781|
8|132*|-1636.138|-1044.145|
8|173*|-1648.482|-1043.578|
8|205*|-1671.434|-1040.328|
8|199*|-1694.467|-1047.647|
8|182*|-1671.077|-1041.020|
8|114*|-1627.633|-1062.312|
8|145*|-1686.382|-1084.462|
8|206*|-1671.210|-1040.695|
8|174*|-1650.828|-1049.683|
8|125*|-1631.499|-1049.517|
8|167*|-1694.621|-1047.239|
8|188*|-1646.583|-1030.289|
8|202*|-1672.627|-1040.054|
8|139*|-1688.396|-1077.739|
8|117*|-1668.919|-1107.524|
8|124*|-1632.218|-1050.149|

Ufficio provinciale di: PADOVA

Protocollo n:

Data :

Codice file PRGEO: 56.909.252

Pag. 7 di 19

Dati generali del tipo

Comune:	ABANO BAGNI	Sez. Censuaria:	
Foglio:	0180	Particelle:	2007
Tecnico:	GAZZEA PIERLUIGI	Qualifica:	GEOMETRA
Provincia:	PADOVA	N. iscrizione:	4379

Proposta di aggiornamento cartografico:**Rappresentazione alfa-numerica**

8|119*|-1659.901|-1055.241|
8|PF02/0180/A001*|-1564.980|-871.644|
8|149*|-1644.524|-1035.748|
8|189*|-1644.959|-1029.677|
8|146*|-1696.169|-1066.778|
8|201*|-1674.358|-1040.707|
8|164*|-1677.140|-1041.932|
8|215*|-1709.077|-1043.960|
8|120*|-1633.982|-1045.470|
8|195*|-1696.411|-1042.166|
8|102*|-1627.551|-1057.066|
8|103*|-1628.000|-1056.348|
8|133*|-1660.607|-1053.370|
8|166*|-1696.519|-1042.205|
8|176*|-1678.945|-1060.284|
8|207*|-1666.063|-1038.756|
8|148*|-1642.432|-1041.297|
8|PF13/0170/A001*|-1532.605|-1189.404|
8|162*|-1676.427|-1047.083|
8|156*|-1662.523|-1036.422|
8|225*|-1669.332|-1109.036|
8|109*|-1629.396|-1057.635|
8|227*|-1667.133|-1109.180|
8|113*|-1629.083|-1062.860|
8|168*|-1693.498|-1046.817|
8|170*|-1691.986|-1054.229|
8|151*|-1647.895|-1030.211|
8|183*|-1665.707|-1055.293|
8|181*|-1665.949|-1039.087|
8|106*|-1630.102|-1055.762|
8|136*|-1695.793|-1030.301|
8|178*|-1682.267|-1061.535|
8|159*|-1659.490|-1047.729|
8|143*|-1689.867|-1071.222|
8|123*|-1635.493|-1051.383|
8|155*|-1663.600|-1036.827|
8|198*|-1695.904|-1048.188|
8|224*|-1670.191|-1108.761|
8|147*|-1712.917|-1041.992|
8|218*|-1719.722|-1033.315|
8|200*|-1670.231|-1051.654|
8|193*|-1650.871|-1019.242|
8|118*|-1672.275|-1107.785|
8|163*|-1678.216|-1042.338|
8|144*|-1691.341|-1067.094|
8|226*|-1668.490|-1109.156|
8|140*|-1690.513|-1072.126|
8|161*|-1675.351|-1046.676|
8|127*|-1631.089|-1048.289|
8|121*|-1632.923|-1048.277|
8|108*|-1632.671|-1058.869|
8|211*|-1665.422|-1037.338|
8|223*|-1671.067|-1108.486|
8|185*|-1669.689|-1033.133|
8|141*|-1690.182|-1071.920|

Ufficio provinciale di: PADOVA

Protocollo n:

Data:

Codice file PREGEO: 56.909.252

Pag. 8 di 19

Dati generali del tipo

Comune:	ABANO BAGNI	Sez. Censuaria:	
Foglio:	0180	Particelle:	2007
Tecnico:	GAZZEA PIERLUIGI	Qualifica:	GEOMETRA
Provincia:	PADOVA	N. iscrizione:	4379

Proposta di aggiornamento cartografico:
Rappresentazione alfa-numerica

8|105*|-1629.265|-1055.752|
 8|107*|-1633.377|-1056.998|
 8|194*|-1698.311|-1037.127|
 8|204*|-1671.784|-1040.077|
 8|213*|-1709.291|-1046.488|
 8|220*|-1687.314|-1077.992|
 8|203*|-1672.203|-1039.982|
 6|PV|101*|4%|
 6|PV|115*|1001@|
 6|PV|230*|16%|
 6|PV|504*|25%|
 7|7|213*|214*|215*|216*|217*|218*|219*|RT|
 7|2|112*|145*|RT|
 7|5|133*|183*|176*|178*|146*|RT|
 7|3|135*|216*|147*|RT|
 7|3|149*|188*|152*|RT|
 7|2|158*|155*|RT|
 7|2|172*|173*|RT|
 7|2|174*|175*|RT|
 7|6|180*|181*|184*|187*|182*|183*|RT|
 7|4|184*|185*|186*|187*|RT|
 7|2|161*|164*|RT|
 7|3|170*|199*|167*|RT|
 7|2|177*|176*|RT|
 7|2|179*|178*|RT|
 7|13|111*|137*|138*|220*|221*|222*|139*|140*|141*|142*|RT|
 7|0|143*|144*|119*|RT|
 7|5|223*|224*|225*|226*|227*|RT|
 7|4|188*|189*|190*|191*|RP|
 7|4|192*|193*|194*|195*|RP|
 7|4|196*|197*|198*|199*|RP|
 7|9|228*|200*|201*|202*|203*|204*|205*|206*|182*|RP|
 7|7|212*|211*|210*|209*|208*|207*|181*|RP|
 7|2|118*|223*|RP|
 7|27|20%|136*|21%|135*|NC|AAG|2007|4580|
 7|0|134*|132*|172*|174*|180*|133*|119*|111*|112*|RC|
 7|0|113*|116*|117*|118*|RC|
 7|0|11%|12%|13%|14%|15%|16%|17%|18%|19%|NC|
 7|0|20%|NC|
 7|18|228*|160*|177*|179*|171*|170*|169*|168*|167*|196*|RC|AAG+|2007|318|
 7|0|166*|195*|165*|164*|163*|162*|161*|228*|RC|
 7|18|149*|148*|173*|175*|159*|158*|157*|156*|155*|212*|RC|AAG+|2007|319|
 7|0|154*|192*|153*|191*|152*|151*|150*|149*|RC|
 7|13|106*|107*|108*|109*|110*|111*|119*|120*|121*|122*|RC|AAF|2007|429|
 7|0|123*|124*|106*|RC|
 7|12|25%|130*|NC|AAE|2007|442|
 7|0|131*|132*|134*|135*|136*|RC|
 7|0|21%|22%|23%|24%|25%|NC|
 7|13|10%|118*|NC|AAD|2007|244|
 7|0|117*|116*|113*|114*|115*|RC|
 7|0|5%|6%|7%|8%|227*|10%|NC|
 7|21|130*|1%|2%|3%|128*|NC|AAC|2007|141|
 7|0|127*|126*|125*|124*|123*|122*|121*|120*|119*|RC|
 7|0|133*|180*|174*|172*|132*|131*|130*|RC|
 7|11|128*|102*|NC|AAB|2007|14|

Ufficio provinciale di: PADOVA

Protocollo n:

Data :

Codice file PREGEO: 56.909.252

Pag. 9 di 19

Dati generali del tipo

Comune: ABANO BAGNI

Foglio: 0180

Tecnico: GAZZEA PIERLUIGI

Provincia: PADOVA

Sez. Censuaria:

Particelle: 2007

Qualifica: GEOMETRA

N. iscrizione: 4379

Proposta di aggiornamento cartografico:

Rappresentazione alfa-numerica

7|0|103*|104*|105*|106*|124*|125*|126*|127*|128*|RC|

7|16|4%|115*|NC|AAA|2007|135|

7|0|114*|113*|112*|111*|110*|109*|108*|107*|106*|RC|

7|0|105*|104*|103*|102*|RC|

7|0|4%|NC|

Ufficio provinciale di: PADOVA

Protocollo n:

Data :

Codice file PREGEO: 56.909.252

Pag. 10 di 19

Dati generali del tipo

Comune:	ABANO BAGNI	Sez. Censuaria:	
Foglio:	0180	Particelle:	2007
Tecnico:	GAZZEA PIERLUIGI	Qualifica:	GEOMETRA
Provincia:	PADOVA	N. iscrizione:	4379

0|23102023|2310|A001|0180|2007|GAZZEA PIERLUIGI|GEOMETRA|PADOVA|
9|15|10|20|-1600|PREGEO 10.00-G, APAG 2.12|FM|GPS LEICA GS14|
1|1000|4395885.16,916427.01,4514457.46|0.000|BASE GPS [WGS84-ETRF2000]|
6|L2|31052019-00:00|31052019-00:00|RTK|PDOP=2|
2|2001|-37.799,7.082,34.992|0.0000000,0.0000000,0.0000000,0.0000000,0.0000000,0.0000000|PDOP=2|0.000|Manufatto
[VRS]|
2|1127|97.253,8.007,-96.061|0.0000000,0.0000000,0.0000000,0.0000000,0.0000000,0.0000000|PDOP=2|0.000|Punto aus
iliario - corr. al PF35/0010/F5|
2|1127|97.253,8.007,-96.061|0.0000000,0.0000000,0.0000000,0.0000000,0.0000000,0.0000000|PDOP=2|0.000|Punto aus
iliario - corr. al PF35/0010/F5|
2|PF02/0180/A001|-116.673,230.606,81.066|0.0000000,0.0000000,0.0000000,0.0000000,0.0000000,0.0000000|PDOP=2|0.
000|SF NE|
2|PF02/0180/A001|-116.673,230.606,81.066|0.0000000,0.0000000,0.0000000,0.0000000,0.0000000,0.0000000|PDOP=2|0.
000|SF NE|
2|PF13/0170/A001|-82.035,-86.697,96.825|0.0000000,0.0000000,0.0000000,0.0000000,0.0000000,0.0000000|PDOP=2|0.0
00|BASE GPS [WGS84-ETRF2000]|
2|PF13/0170/A001|-82.035,-86.697,96.825|0.0000000,0.0000000,0.0000000,0.0000000,0.0000000,0.0000000|PDOP=2|0.0
00|BASE GPS [WGS84-ETRF2000]|
2|501|-42.303,68.377,27.128|0.0000000,0.0000000,0.0000000,0.0000000,0.0000000,0.0000000|PDOP=2|0.000|Filo mure
tata|
2|502|-39.655,112.788,15.611|0.0000000,0.0000000,0.0000000,0.0000000,0.0000000,0.0000000|PDOP=2|0.000|Inc ax/f
ilo murale|
2|503|-34.968,110.165,11.606|0.0000000,0.0000000,0.0000000,0.0000000,0.0000000,0.0000000|PDOP=2|0.000|Divident
e|
2|504|-35.464,100.980,13.939|0.0000000,0.0000000,0.0000000,0.0000000,0.0000000,0.0000000|PDOP=2|0.000|Divident
e|
2|505|-40.274,102.399,18.305|0.0000000,0.0000000,0.0000000,0.0000000,0.0000000,0.0000000|PDOP=2|0.000|Divident
e|
2|506|-14.876,98.958,-5.567|0.0000000,0.0000000,0.0000000,0.0000000,0.0000000,0.0000000|PDOP=2|0.000|Ax murett
a|
2|1100|-47.240,67.809,31.708|0.0001193,0.0000431,0.0000742,0.0000327,0.0000235,0.0000793,0.8744600|PDOP=2|0.00
0|Chiodo Miniato|
2|1200|-43.128,142.292,12.527|0.0001152,0.0000466,0.0000670,0.0000381,0.0000223,0.0000730,1.1344100|PDOP=2|0.0
00|Chiodo Miniato|
2|1500|62.417,15.671,-63.702|0.0000895,0.0000186,0.0000811,0.0000207,0.0000232,0.0001340,1.0292400|PDOP=2|0.00
0|Chiodo Miniato|
2|800|-38.629,7.512,35.717|0.0004479,0.0003047,0.0002446,0.0002779,0.0001463,0.0002060,0.5637900|PDOP=2|0.000|
Chiodo Miniato|
2|101|-44.846,20.353,39.272|0.0000000,0.0000000,0.0000000,0.0000000,0.0000000,0.0000000|PDOP=2|0.000|
2|102|-42.743,56.621,29.925|0.0000000,0.0000000,0.0000000,0.0000000,0.0000000,0.0000000|PDOP=2|0.000|
2|103|-42.587,57.326,29.632|0.0000000,0.0000000,0.0000000,0.0000000,0.0000000,0.0000000|PDOP=2|0.000|
2|104|-42.237,57.859,29.186|0.0000000,0.0000000,0.0000000,0.0000000,0.0000000,0.0000000|PDOP=2|0.000|
2|105|-41.745,58.142,28.652|0.0000000,0.0000000,0.0000000,0.0000000,0.0000000,0.0000000|PDOP=2|0.000|
2|106|-41.184,58.132,28.112|0.0000000,0.0000000,0.0000000,0.0000000,0.0000000,0.0000000|PDOP=2|0.000|
2|107|-38.652,57.391,25.812|0.0000000,0.0000000,0.0000000,0.0000000,0.0000000,0.0000000|PDOP=2|0.000|
2|108|-38.764,55.458,26.311|0.0000000,0.0000000,0.0000000,0.0000000,0.0000000,0.0000000|PDOP=2|0.000|
2|109|-41.296,56.198,28.611|0.0000000,0.0000000,0.0000000,0.0000000,0.0000000,0.0000000|PDOP=2|0.000|
2|110|-41.465,53.298,29.358|0.0000000,0.0000000,0.0000000,0.0000000,0.0000000,0.0000000|PDOP=2|0.000|
2|111|-21.424,47.440,11.155|0.0000000,0.0000000,0.0000000,0.0000000,0.0000000,0.0000000|PDOP=2|0.000|
2|112|-21.536,45.507,11.654|0.0000000,0.0000000,0.0000000,0.0000000,0.0000000,0.0000000|PDOP=2|0.000|
2|113|-40.456,51.036,28.838|0.0000000,0.0000000,0.0000000,0.0000000,0.0000000,0.0000000|PDOP=2|0.000|
2|114|-41.577,51.364,29.857|0.0000000,0.0000000,0.0000000,0.0000000,0.0000000,0.0000000|PDOP=2|0.000|
2|115|-43.401,19.970,37.951|0.0000000,0.0000000,0.0000000,0.0000000,0.0000000,0.0000000|PDOP=2|0.000|

Ufficio provinciale di: PADOVA

Protocollo n:

Data:

Codice file PREGEO: 56.909.252

Pag. 11 di 19

Dati generali del tipo

Comune:	ABANO BAGNI	Sez. Censuaria:	
Foglio:	0180	Particelle:	2007
Tecnico:	GAZZEA PIERLUIGI	Qualifica:	GEOMETRA
Provincia:	PADOVA	N. iscrizione:	4379

2|116|-42.056,23.482,35.943|0.000000,0.000000,0.000000,0.000000,0.000000,0.000000|PDOP=2|0.000|

2|117|-3.799,12.301,1.194|0.000000,0.000000,0.000000,0.000000,0.000000,0.000000|PDOP=2|0.000|

2|118|-0.727,12.189,-1.754|0.000000,0.000000,0.000000,0.000000,0.000000,0.000000|PDOP=2|0.000|

2|119|-20.525,62.909,7.167|0.000000,0.000000,0.000000,0.000000,0.000000,0.000000|PDOP=2|0.000|

2|120|-40.566,68.766,25.370|0.000000,0.000000,0.000000,0.000000,0.000000,0.000000|PDOP=2|0.000|

2|121|-40.735,65.866,26.118|0.000000,0.000000,0.000000,0.000000,0.000000,0.000000|PDOP=2|0.000|

2|122|-38.202,65.126,23.818|0.000000,0.000000,0.000000,0.000000,0.000000,0.000000|PDOP=2|0.000|

2|123|-38.315,63.192,24.316|0.000000,0.000000,0.000000,0.000000,0.000000,0.000000|PDOP=2|0.000|

2|124|-40.847,63.932,26.616|0.000000,0.000000,0.000000,0.000000,0.000000,0.000000|PDOP=2|0.000|

2|125|-41.392,64.241,27.081|0.000000,0.000000,0.000000,0.000000,0.000000,0.000000|PDOP=2|0.000|

2|126|-41.837,64.798,27.400|0.000000,0.000000,0.000000,0.000000,0.000000,0.000000|PDOP=2|0.000|

2|127|-42.115,65.517,27.523|0.000000,0.000000,0.000000,0.000000,0.000000,0.000000|PDOP=2|0.000|

2|128|-42.182,66.289,27.432|0.000000,0.000000,0.000000,0.000000,0.000000,0.000000|PDOP=2|0.000|

2|129|-40.088,102.344,18.136|0.000000,0.000000,0.000000,0.000000,0.000000,0.000000|PDOP=2|0.000|

2|130|-38.641,101.918,16.822|0.000000,0.000000,0.000000,0.000000,0.000000,0.000000|PDOP=2|0.000|

2|131|-40.454,70.700,24.871|0.000000,0.000000,0.000000,0.000000,0.000000,0.000000|PDOP=2|0.000|

2|132|-39.333,70.372,23.853|0.000000,0.000000,0.000000,0.000000,0.000000,0.000000|PDOP=2|0.000|

2|133|-20.413,64.843,6.668|0.000000,0.000000,0.000000,0.000000,0.000000,0.000000|PDOP=2|0.000|

2|134|-37.699,98.506,16.599|0.000000,0.000000,0.000000,0.000000,0.000000,0.000000|PDOP=2|0.000|

2|135|-0.809,87.724,-16.907|0.000000,0.000000,0.000000,0.000000,0.000000,0.000000|PDOP=2|0.000|

2|136|-0.541,92.461,-18.122|0.000000,0.000000,0.000000,0.000000,0.000000,0.000000|PDOP=2|0.000|

2|137|2.886,40.335,-10.925|0.000000,0.000000,0.000000,0.000000,0.000000,0.000000|PDOP=2|0.000|Cordolo marciapiedel

2|138|3.110,44.202,-11.922|0.000000,0.000000,0.000000,0.000000,0.000000,0.000000|PDOP=2|0.000|Cordolo marciapiedel

2|139|3.890,44.958,-12.828|0.000000,0.000000,0.000000,0.000000,0.000000,0.000000|PDOP=2|0.000|Cordolo marciapiedel

2|140|4.227,50.759,-14.324|0.000000,0.000000,0.000000,0.000000,0.000000,0.000000|PDOP=2|0.000|Cordolo marciapiedel

2|141|3.954,50.913,-14.091|0.000000,0.000000,0.000000,0.000000,0.000000,0.000000|PDOP=2|0.000|Cordolo marciapiedel

2|142|3.732,51.191,-13.932|0.000000,0.000000,0.000000,0.000000,0.000000,0.000000|PDOP=2|0.000|Cordolo marciapiedel

2|143|3.593,51.551,-13.871|0.000000,0.000000,0.000000,0.000000,0.000000,0.000000|PDOP=2|0.000|Cordolo marciapiedel

2|144|3.784,55.804,-14.913|0.000000,0.000000,0.000000,0.000000,0.000000,0.000000|PDOP=2|0.000|Cordolo marciapiedel

2|145|3.848,38.087,-11.403|0.000000,0.000000,0.000000,0.000000,0.000000,0.000000|PDOP=2|0.000|Filo muret tal

2|146|7.084,56.806,-18.307|0.000000,0.000000,0.000000,0.000000,0.000000,0.000000|PDOP=2|0.000|Filo muret tal

2|147|13.730,83.475,-30.114|0.000000,0.000000,0.000000,0.000000,0.000000,0.000000|PDOP=2|0.000|Filo muret tal

2|148|-32.077,74.781,22.989|0.000000,0.000000,0.000000,0.000000,0.000000,0.000000|PDOP=2|0.000|Spigolo fabbricato

2|149|-31.744,80.514,21.511|0.000000,0.000000,0.000000,0.000000,0.000000,0.000000|PDOP=2|0.000|Spigolo fabbricato

2|150|-30.876,80.260,20.722|0.000000,0.000000,0.000000,0.000000,0.000000,0.000000|PDOP=2|0.000|Ang fabbricato

2|151|-30.518,86.419,19.134|0.000000,0.000000,0.000000,0.000000,0.000000,0.000000|PDOP=2|0.000|Ang fabbricato

2|152|-31.386,86.672,19.923|0.000000,0.000000,0.000000,0.000000,0.000000,0.000000|PDOP=2|0.000|Spigolo fabbricato

Ufficio provinciale di: PADOVA

Protocollo n:

Data:

Codice file PREGEO: 56.909.252

Pag. 12 di 19

Dati generali del tipo

Comune:	ABANO BAGNI	Sez. Censuaria:	
Foglio:	0180	Particelle:	2007
Tecnico:	GAZZEA PIERLUIGI	Qualifica:	GEOMETRA
Provincia:	PADOVA	N. iscrizione:	4379

2|153|-31.053,92.406,18.444|0.000000,0.000000,0.000000,0.000000,0.000000,0.000000|PDOP=2|0.000|Spigolo fabbricato|
 2|154|-17.864,88.551,6.465|0.000000,0.000000,0.000000,0.000000,0.000000,0.000000|PDOP=2|0.000|Spigolo fabbricato|
 2|155|-18.233,82.189,8.105|0.000000,0.000000,0.000000,0.000000,0.000000,0.000000|PDOP=2|0.000|Spigolo fabbricato|
 2|156|-19.065,82.432,8.861|0.000000,0.000000,0.000000,0.000000,0.000000,0.000000|PDOP=2|0.000|Ang fabbricato|
 2|157|-19.350,77.531,10.125|0.000000,0.000000,0.000000,0.000000,0.000000,0.000000|PDOP=2|0.000|Ang fabbricato|
 2|158|-18.518,77.287,9.369|0.000000,0.000000,0.000000,0.000000,0.000000,0.000000|PDOP=2|0.000|Spigolo fabbricato|
 2|159|-18.888,70.926,11.009|0.000000,0.000000,0.000000,0.000000,0.000000,0.000000|PDOP=2|0.000|Spigolo fabbricato|
 2|161|-8.049,74.228,-0.140|0.000000,0.000000,0.000000,0.000000,0.000000,0.000000|PDOP=2|0.000|Spigolo fabbricato|
 2|162|-7.217,73.984,-0.896|0.000000,0.000000,0.000000,0.000000,0.000000,0.000000|PDOP=2|0.000|Ang fabbricato|
 2|163|-6.932,78.886,-2.160|0.000000,0.000000,0.000000,0.000000,0.000000,0.000000|PDOP=2|0.000|Ang fabbricato|
 2|164|-7.764,79.129,-1.404|0.000000,0.000000,0.000000,0.000000,0.000000,0.000000|PDOP=2|0.000|Spigolo fabbricato|
 2|165|-7.395,85.491,-3.044|0.000000,0.000000,0.000000,0.000000,0.000000,0.000000|PDOP=2|0.000|Spigolo fabbricato|
 2|166|5.794,81.636,-15.024|0.000000,0.000000,0.000000,0.000000,0.000000,0.000000|PDOP=2|0.000|Spigolo fabbricato|
 2|167|5.492,76.435,-13.683|0.000000,0.000000,0.000000,0.000000,0.000000,0.000000|PDOP=2|0.000|Spigolo fabbricato|
 2|168|4.624,76.688,-12.894|0.000000,0.000000,0.000000,0.000000,0.000000,0.000000|PDOP=2|0.000|Ang fabbricato|
 2|219|17.244,94.549,-35.745|0.000000,0.000000,0.000000,0.000000,0.000000,0.000000|PDOP=2|0.000|Ax recinzione|
 2|169|4.205,69.466,-11.032|0.000000,0.000000,0.000000,0.000000,0.000000,0.000000|PDOP=2|0.000|Ang fabbricato|
 2|170|5.073,69.213,-11.821|0.000000,0.000000,0.000000,0.000000,0.000000,0.000000|PDOP=2|0.000|Spigolo fabbricato|
 2|171|4.771,64.011,-10.480|0.000000,0.000000,0.000000,0.000000,0.000000,0.000000|PDOP=2|0.000|Spigolo fabbricato|
 2|172|-27.674,68.691,19.958|0.000000,0.000000,0.000000,0.000000,0.000000,0.000000|PDOP=2|0.000|Portico|
 2|173|-27.399,73.414,18.740|0.000000,0.000000,0.000000,0.000000,0.000000,0.000000|PDOP=2|0.000|Portico|
 2|174|-24.527,67.771,17.100|0.000000,0.000000,0.000000,0.000000,0.000000,0.000000|PDOP=2|0.000|Portico|
 2|175|-24.252,72.494,15.882|0.000000,0.000000,0.000000,0.000000,0.000000,0.000000|PDOP=2|0.000|Portico|
 2|176|-10.769,59.753,-10.898|0.000000,0.000000,0.000000,0.000000,0.000000,0.000000|PDOP=2|0.000|Portico|
 2|177|-10.494,64.476,-12.115|0.000000,0.000000,0.000000,0.000000,0.000000,0.000000|PDOP=2|0.000|Portico|
 2|178|-8.200,59.003,-13.231|0.000000,0.000000,0.000000,0.000000,0.000000,0.000000|PDOP=2|0.000|Portico|
 2|180|-16.995,65.570,10.259|0.000000,0.000000,0.000000,0.000000,0.000000,0.000000|PDOP=2|0.000|Rampa|
 2|181|-16.139,80.313,6.457|0.000000,0.000000,0.000000,0.000000,0.000000,0.000000|PDOP=2|0.000|Rampa|
 2|182|-12.174,79.155,2.856|0.000000,0.000000,0.000000,0.000000,0.000000,0.000000|PDOP=2|0.000|Rampa|
 2|183|-13.023,64.409,6.651|0.000000,0.000000,0.000000,0.000000,0.000000,0.000000|PDOP=2|0.000|Rampa|
 2|184|-15.126,80.017,5.537|0.000000,0.000000,0.000000,0.000000,0.000000,0.000000|PDOP=2|0.000|Manufatto|
 2|185|-14.739,86.679,3.820|0.000000,0.000000,0.000000,0.000000,0.000000,0.000000|PDOP=2|0.000|Manufatto|
 2|186|-12.800,86.112,2.058|0.000000,0.000000,0.000000,0.000000,0.000000,0.000000|PDOP=2|0.000|Manufatto|
 2|187|-13.187,79.451,3.776|0.000000,0.000000,0.000000,0.000000,0.000000,0.000000|PDOP=2|0.000|Manufatto|

Ufficio provinciale di: PADOVA

Protocollo n:

Data :

Codice file PREGEO: 56.909.252

Pag. 13 di 19

Dati generali del tipo

Comune:	ABANO BAGNI	Sez. Censuaria:	
Foglio:	0180	Particelle:	2007
Tecnico:	GAZZEA PIERLUIGI	Qualifica:	GEOMETRA
Provincia:	PADOVA	N. iscrizione:	4379

2|188|-35.950,85.210,15.368|0.000000,0.000000,0.000000,0.000000,0.000000,0.000000|PDOP=2|0.000|Lim fabbr
interr|

2|189|-37.206,85.577,16.508|0.000000,0.000000,0.000000,0.000000,0.000000,0.000000|PDOP=2|0.000|Lim fabbr
interr|

2|190|-36.855,91.619,14.950|0.000000,0.000000,0.000000,0.000000,0.000000,0.000000|PDOP=2|0.000|Lim fabbr
interr|

2|191|-35.600,91.252,13.810|0.000000,0.000000,0.000000,0.000000,0.000000,0.000000|PDOP=2|0.000|Lim fabbr
interr|

2|192|-35.504,91.436,13.681|0.000000,0.000000,0.000000,0.000000,0.000000,0.000000|PDOP=2|0.000|Lim fabbr
interr|

2|193|-35.202,96.642,12.339|0.000000,0.000000,0.000000,0.000000,0.000000,0.000000|PDOP=2|0.000|Lim fabbr
interr|

2|194|1.479,85.921,-20.979|0.000000,0.000000,0.000000,0.000000,0.000000,0.000000|PDOP=2|0.000|Lim fabbr
interr|

2|195|1.177,80.715,-19.636|0.000000,0.000000,0.000000,0.000000,0.000000,0.000000|PDOP=2|0.000|Lim fabbr
interr|

2|196|1.248,80.483,-19.658|0.000000,0.000000,0.000000,0.000000,0.000000,0.000000|PDOP=2|0.000|Lim fabbr
interr|

2|197|2.359,80.158,-20.667|0.000000,0.000000,0.000000,0.000000,0.000000,0.000000|PDOP=2|0.000|Lim fabbr
interr|

2|198|2.044,74.744,-19.271|0.000000,0.000000,0.000000,0.000000,0.000000,0.000000|PDOP=2|0.000|Lim fabbr
interr|

2|199|0.934,75.069,-18.262|0.000000,0.000000,0.000000,0.000000,0.000000,0.000000|PDOP=2|0.000|Lim fabbr
interr|

2|200|-15.142,67.674,-1.222|0.000000,0.000000,0.000000,0.000000,0.000000,0.000000|PDOP=2|0.000|Lim fabbr
interr|

2|201|-14.485,78.985,-4.138|0.000000,0.000000,0.000000,0.000000,0.000000,0.000000|PDOP=2|0.000|Lim fabbr
interr|

2|202|-15.824,79.377,-2.923|0.000000,0.000000,0.000000,0.000000,0.000000,0.000000|PDOP=2|0.000|Lim fabbr
interr|

2|203|-16.134,79.387,-2.625|0.000000,0.000000,0.000000,0.000000,0.000000,0.000000|PDOP=2|0.000|Lim fabbr
interr|

2|204|-16.406,79.233,-2.330|0.000000,0.000000,0.000000,0.000000,0.000000,0.000000|PDOP=2|0.000|Lim fabbr
interr|

2|205|-16.599,78.937,-2.084|0.000000,0.000000,0.000000,0.000000,0.000000,0.000000|PDOP=2|0.000|Lim fabbr
interr|

2|206|-16.681,78.546,-1.926|0.000000,0.000000,0.000000,0.000000,0.000000,0.000000|PDOP=2|0.000|Lim fabbr
interr|

2|207|-20.660,79.709,1.689|0.000000,0.000000,0.000000,0.000000,0.000000,0.000000|PDOP=2|0.000|Lim fabbr
interr|

2|208|-20.697,80.133,1.639|0.000000,0.000000,0.000000,0.000000,0.000000,0.000000|PDOP=2|0.000|Lim fabbr
interr|

2|209|-20.850,80.529,1.706|0.000000,0.000000,0.000000,0.000000,0.000000,0.000000|PDOP=2|0.000|Lim fabbr
interr|

2|210|-21.095,80.835,1.882|0.000000,0.000000,0.000000,0.000000,0.000000,0.000000|PDOP=2|0.000|Lim fabbr
interr|

2|211|-21.395,81.005,2.137|0.000000,0.000000,0.000000,0.000000,0.000000,0.000000|PDOP=2|0.000|Lim fabbr
interr|

2|212|-22.758,81.403,3.376|0.000000,0.000000,0.000000,0.000000,0.000000,0.000000|PDOP=2|0.000|Lim fabbr
interr|

2|213|12.114,78.553,-27.558|0.000000,0.000000,0.000000,0.000000,0.000000,0.000000|PDOP=2|0.000|Ax recinz
ione|

2|214|10.993,79.248,-26.614|0.000000,0.000000,0.000000,0.000000,0.000000,0.000000|PDOP=2|0.000|Ax recinz
ione|

Ufficio provinciale di: PADOVA

Protocollo n:

Data :

Codice file PREGEO: 56.909.252

Pag. 14 di 19

Dati generali del tipo

Comune:	ABANO BAGNI	Sez. Censuaria:	
Foglio:	0180	Particelle:	2007
Tecnico:	GAZZEA PIERLUIGI	Qualifica:	GEOMETRA
Provincia:	PADOVA	N. iscrizione:	4379

2|215|11.453,80.997,-27.411|0.000000,0.000000,0.000000,0.000000,0.000000,0.000000|PDOP=2|0.000|Ax recinz
ione|

2|216|12.561,83.860,-29.060|0.000000,0.000000,0.000000,0.000000,0.000000,0.000000|PDOP=2|0.000|Ax recinz
ione|

2|217|14.736,88.956,-32.192|0.000000,0.000000,0.000000,0.000000,0.000000,0.000000|PDOP=2|0.000|Ax recinz
ione|

2|218|16.713,92.946,-34.909|0.000000,0.000000,0.000000,0.000000,0.000000,0.000000|PDOP=2|0.000|Ax recinz
ione|

2|219|17.244,94.549,-35.745|0.000000,0.000000,0.000000,0.000000,0.000000,0.000000|PDOP=2|0.000|Ax recinz
ione|

2|179|-7.926,63.725,-14.448|0.000000,0.000000,0.000000,0.000000,0.000000,0.000000|PDOP=2|0.000|Portico|

2|220|3.187,44.556,-12.067|0.000000,0.000000,0.000000,0.000000,0.000000,0.000000|PDOP=2|0.000|Cordolo|

2|221|3.362,44.824,-12.290|0.000000,0.000000,0.000000,0.000000,0.000000,0.000000|PDOP=2|0.000|Cordolo|

2|222|3.609,44.965,-12.558|0.000000,0.000000,0.000000,0.000000,0.000000,0.000000|PDOP=2|0.000|Cordolo|

2|223|-1.193,11.507,-1.166|0.000000,0.000000,0.000000,0.000000,0.000000,0.000000|PDOP=2|0.000|Cordolo|

2|224|-1.752,10.964,-0.516|0.000000,0.000000,0.000000,0.000000,0.000000,0.000000|PDOP=2|0.000|Cordolo|

2|225|-2.387,10.581,0.176|0.000000,0.000000,0.000000,0.000000,0.000000,0.000000|PDOP=2|0.000|Cordolo|

2|226|-3.079,10.372,0.887|0.000000,0.000000,0.000000,0.000000,0.000000,0.000000|PDOP=2|0.000|Cordolo|

2|227|-4.042,10.373,1.818|0.000000,0.000000,0.000000,0.000000,0.000000,0.000000|PDOP=2|0.000|Cordolo|

2|160|-8.419,67.866,1.500|0.000000,0.000000,0.000000,0.000000,0.000000,0.000000|PDOP=2|0.000|Spigolo fab
bricato|

2|228|-8.415,67.920,1.486|0.000000,0.000000,0.000000,0.000000,0.000000,0.000000|PDOP=2|0.000|Lim fabbr i
nterr|

2|229|0.112,100.100,-20.294|0.000000,0.000000,0.000000,0.000000,0.000000,0.000000|PDOP=2|0.000|Ax recinz
ione|

2|230|19.179,93.964,-37.499|0.000000,0.000000,0.000000,0.000000,0.000000,0.000000|PDOP=2|0.000|Ax recinz
ione|

6|ASSE RECINZIONE|

7|5|506|136|229|219|230|NC|

7|7|213|214|215|216|217|218|219|RT|

6|CONFINE|

7|5|505|129|130|504|503|NC|

6|DIVIDENTE|

7|14|102|103|104|105|106|107|108|109|110|111|RC|

7|0|112|113|114|115|RC|

7|4|113|116|117|118|RC|

7|2|106|124|RC|

7|11|111|119|120|121|122|123|124|125|126|127|RC|

7|0|128|RC|

7|8|130|131|132|172|174|180|133|119|RC|

7|4|132|134|135|136|RC|

7|2|112|145|RT|

7|5|133|183|176|178|146|RT|

7|3|135|216|147|RT|

6|FABBRICATO C|

7|18|148|149|150|151|152|191|153|192|154|212|RC|AAA+|AAA|

7|0|155|156|157|158|159|175|173|148|RC|

7|3|149|188|152|RT|

7|2|158|155|RT|

7|2|172|173|RT|

7|2|174|175|RT|

6|RAMPA INTERRATO|

7|6|180|181|184|187|182|183|RT|

Ufficio provinciale di: PADOVA

Protocollo n:

Data :

Codice file PRGEO: 56.909.252

Pag. 15 di 19

Dati generali del tipo

Comune:	ABANO BAGNI	Sez. Censuaria:	
Foglio:	0180	Particelle:	2007
Tecnico:	GAZZEA PIERLUIGI	Qualifica:	GEOMETRA
Provincia:	PADOVA	N. iscrizione:	4379

7|4|184|185|186|187|RT|
6|FABBRICATO DI|
7|18|160|228|161|162|163|164|165|195|166|196|RC|AAA+|AAA|
7|0|167|168|169|170|171|179|177|160|RC|
7|2|161|164|RT|
7|3|170|199|167|RT|
7|2|177|176|RT|
7|2|179|178|RT|
6|INTERRATO|
7|4|188|189|190|191|RP|
7|4|192|193|194|195|RP|
7|4|196|197|198|199|RP|
7|9|228|200|201|202|203|204|205|206|182|RP|
7|7|212|211|210|209|208|207|181|RP|
6|MARCIAPIEDI|
7|13|111|137|138|220|221|222|139|140|141|142|RT|
7|0|143|144|119|RT|
7|6|118|223|RP|
7|0|224|225|226|227|RT|
6|LOTTO AAF|
7|13|106|107|108|109|110|111|119|120|121|122|RC|AAF|2007|
7|0|123|124|106|RC|
6|PUNTI NOTI PER ROTOTRASLAZIONE|
8|1127|-1806.226|-1133.850|[P.A.] CORRISPONDE ALPF35/0010/F529|
8|PF13/0170/A001|-1531.641000|-1188.854000|12|SF-N PROT.7931/04 TM247/04|
8|PF13/0170/A001|20.295000|04|MARCIAPIEDE|
8|PF02/0180/A001|-1565.381000|-871.997000|50|SF NE|
8|PF02/0180/A001|16.140000|01|QUOTA A TERRA|

Ufficio provinciale di: PADOVA

Protocollo n:

Data :

Codice file PREGEO: 56.909.252

Pag. 16 di 19

Dati generali del tipo

Comune:	ABANO BAGNI	Sez. Censuaria:	
Foglio:	0180	Particelle:	2007
Tecnico:	GAZZEA PIERLUIGI	Qualifica:	GEOMETRA
Provincia:	PADOVA	N. iscrizione:	4379

DICHIARAZIONI TECNICHE

Il sottoscritto professionista GAZZEA PIERLUIGI dichiara che:

- Il rilievo è stato effettuato in Zona Urbana o di espansione urbanistica -

La determinazione delle reciproche posizioni tra i punti fiduciali di primo perimetro richiede una complessità di operazioni topografiche con conseguente scarsa affidabilità dei risultati e quindi, in deroga alla normativa tecnica, il triangolo fiduciale è stato definito da due punti fiduciali e un particolare topocartografico (punto ausiliario) e la distanza tra i due PF è stata determinata con un numero sovrabbondante di misure.

Il controllo delle mutue relazioni (distanze) fra Punti Fiduciali ha evidenziato differenze oltre le tolleranze ammesse tra i seguenti punti fiduciali: PF02/0180/A001 - PF13/0170/A001 pertanto, sono state prodotte misure sovrabbondanti ed iperdeterminazioni della/e relazione/i in esame, le quali hanno dimostrato la validità delle misure assunte.

Ufficio provinciale di: PADOVA

Protocollo n:

Data :

Codice file PREGEO: 56.909.252

Pag. 17 di 19

Dati generali del tipo

Comune:	ABANO BAGNI	Sez. Censuaria:	
Foglio:	0180	Particelle:	2007
Tecnico:	GAZZEA PIERLUIGI	Qualifica:	GEOMETRA
Provincia:	PADOVA	N. iscrizione:	4379

Tipo Frazionamento per individuazione delle particelle da cedere al Comune a seguito urbanizzazione dell'area e Tipo Mappale per l'inserimento nuovi fabbricati e costituzione di aree comuni alle nuove u.i.u. da identificare al catasto urbano. Rilievo eseguito mediante rototraslazione su n. 2 Punti Fiduciali e un punto ausiliario corrispondente al PF35/0010/F529. Secondo la circolare 11/E dell'8 maggio 2023 il presente T.F. ricade nel caso "C: FRAZIONAMENTO DI UN'AREA SCOPERTA DA CENSIRE CON DESTINAZIONE O QUALITA' DIVERSA DA ENTE URBANO". Le particelle AAA, AAB, AAC, AAD, AAE e AAF dovranno essere intestate alla ditta già presente al Catasto Fabbricati al Fg. 18 Mapp. 2007 Sub. 1. La differenza tra la superficie reale (mq.6084) e la catastale (mq 5978) della particella originaria, pari a mq. 106, e' stata ripartita proporzionalmente su tutte le particelle derivate ad eccezione della particella AAF che si dichiara SR. Quindi le superfici reali delle suddette perticelle derivate sono le seguenti: AAA = mq.140, AAB = mq. 27, AAC = mq. 139, AAD = mq. 235, AAE = mq. 461, AAF = mq. 429, AAG = mq. 4653.

Ufficio provinciale di: PADOVA

Protocollo n:

Data :

Codice file PRGEO: 56.909.252

Pag. 18 di 19

Dati generali del tipo

Comune: ABANO BAGNI

Foglio: 0180

Tecnico: GAZZEA PIERLUIGI

Provincia: PADOVA


Sez. Censuaria:

Particelle: 2007

Qualifica: GEOMETRA

N. iscrizione: 4379

Scala 1:2000

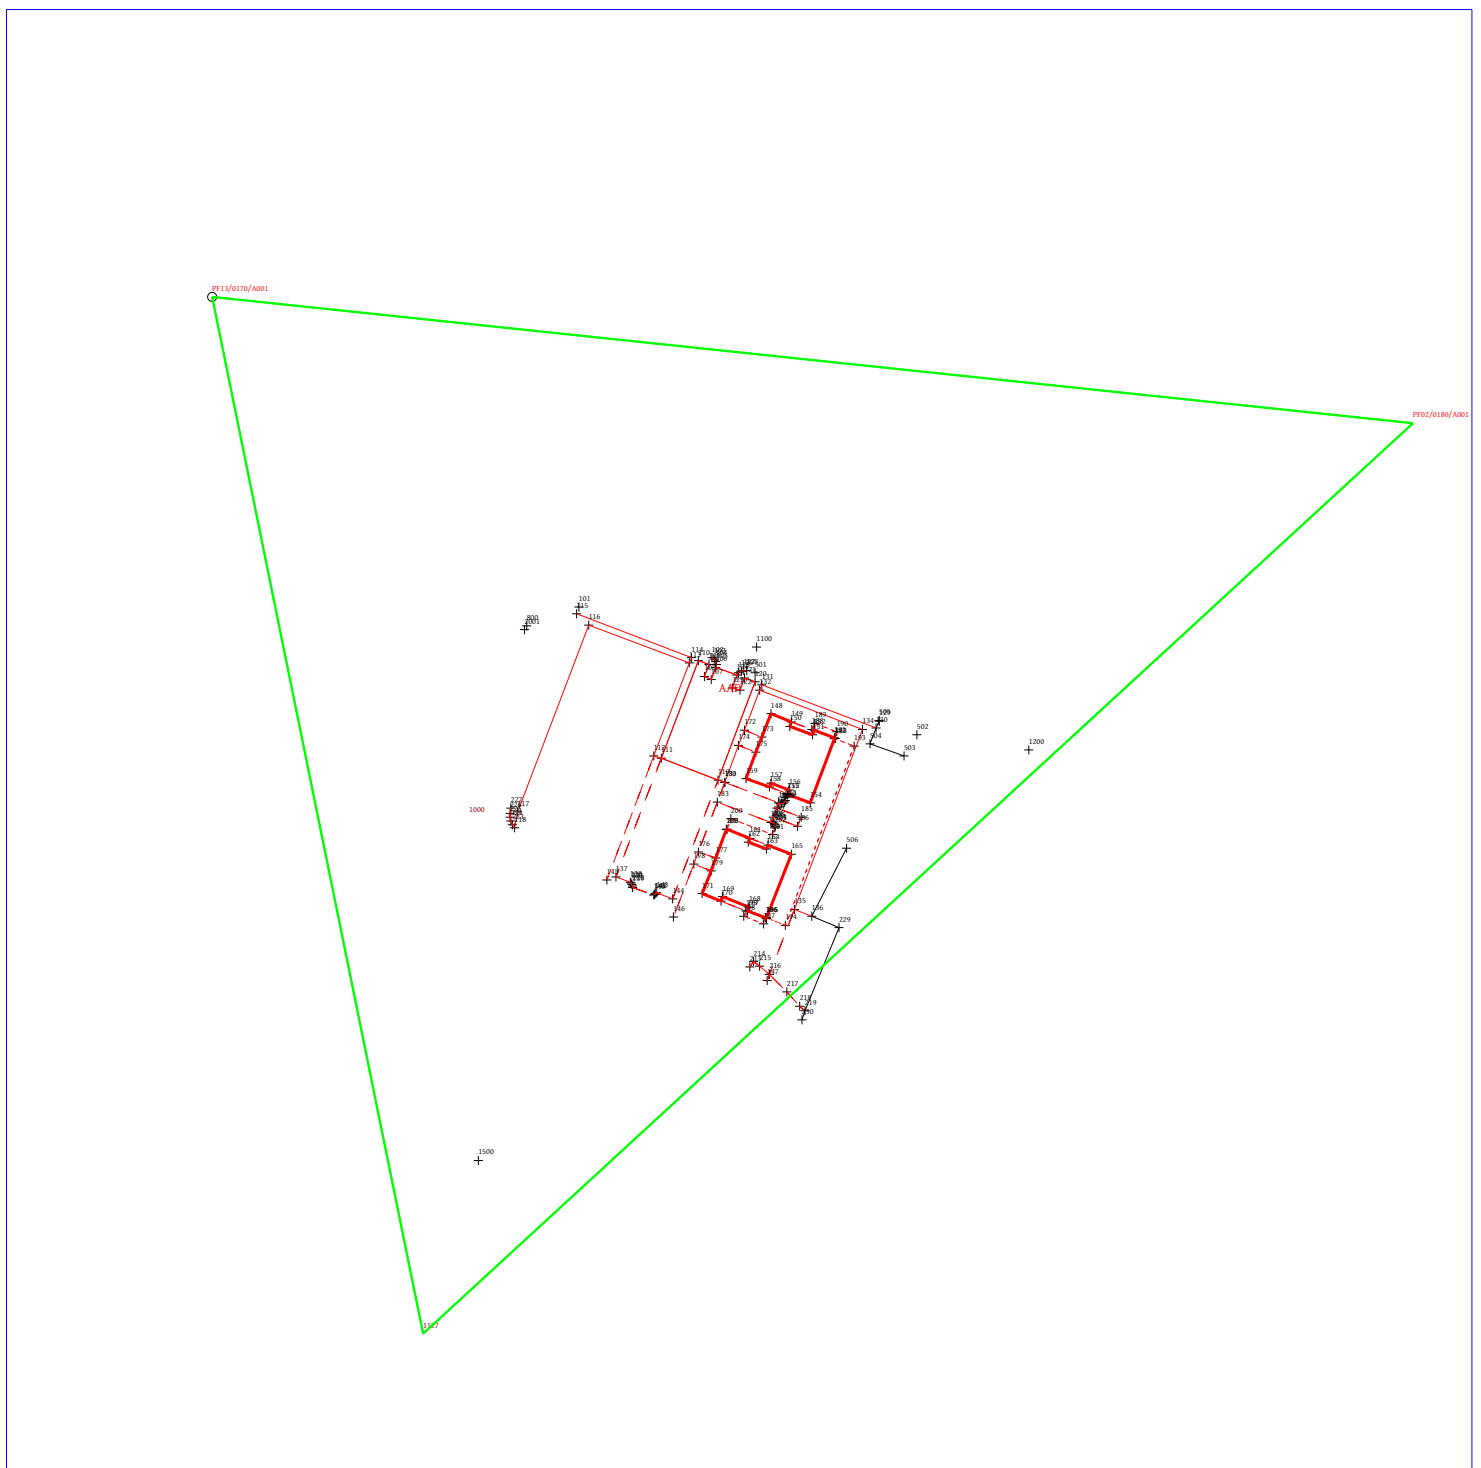

Ufficio provinciale di: PADOVA

Protocollo n:

Data :

Codice file PRGEO: 56.909.252

Pag. 19 di 19

Dati generali del tipo

Comune: ABANO BAGNI

Foglio: 0180

Tecnico: GAZZEA PIERLUIGI

Provincia: PADOVA

Sez. Censuaria:

Particelle: 2007

Qualifica: GEOMETRA

N. iscrizione: 4379

Scala 1 : 1000

