



TORINO METROPOLI
Città metropolitana di Torino

Direzione Azioni Integrate
con gli Enti Locali



REGIONE PIEMONTE



Comune di Rivarolo Canavese

**PROGRAMMA GENERALE DI GESTIONE DEI SEDIMENTI -
STRALCIO TORRENTE ORCO NEL TRATTO TRA CUORGNÈ
E CHIVASSO - PRIMO PROGRAMMA OPERATIVO -
2° LOTTO - 2° STRALCIO
COMUNE DI RIVAROLO C.SE**




PROGETTO ESECUTIVO

REV.	DESCRIZIONE-CONTENUTO	DATA	REDAZIONE	VERIFICATO
0	1ª emissione	aprile 2021	GB	GB
1	2ª emissione	aprile 2022	GB	GB

IL COORDINATORE DEL GRUPPO DI PROGETTAZIONE: Ing. Giovanni PONCHIA Città Metropolitana di Torino	CONFERENZA SPECIALISTICA: POLITECNICO DI TORINO D1A71 - Dipartimento di Ingegneria dell'Ambiente, del Territorio e delle Infrastrutture Corso Duca degli Abruzzi, 24 10129 Torino	SAIA, IL DIRIGENTE DELLA DIREZIONE: Ing. Massimo VETTORETTI Città Metropolitana di Torino
CODICE DI COMMESSA: 1819A		
CODICE ELABORATO: 1819A_E_B_14_2_2		
SCALA: 1:1.500		
TASSELLO: B.07		


IL RESPONSABILE DEL PROCEDIMENTO:
Dott. Geol. Gabriele PAPA
Città Metropolitana di Torino

OGGETTO:
Piano particellare di esproprio (su CTP)

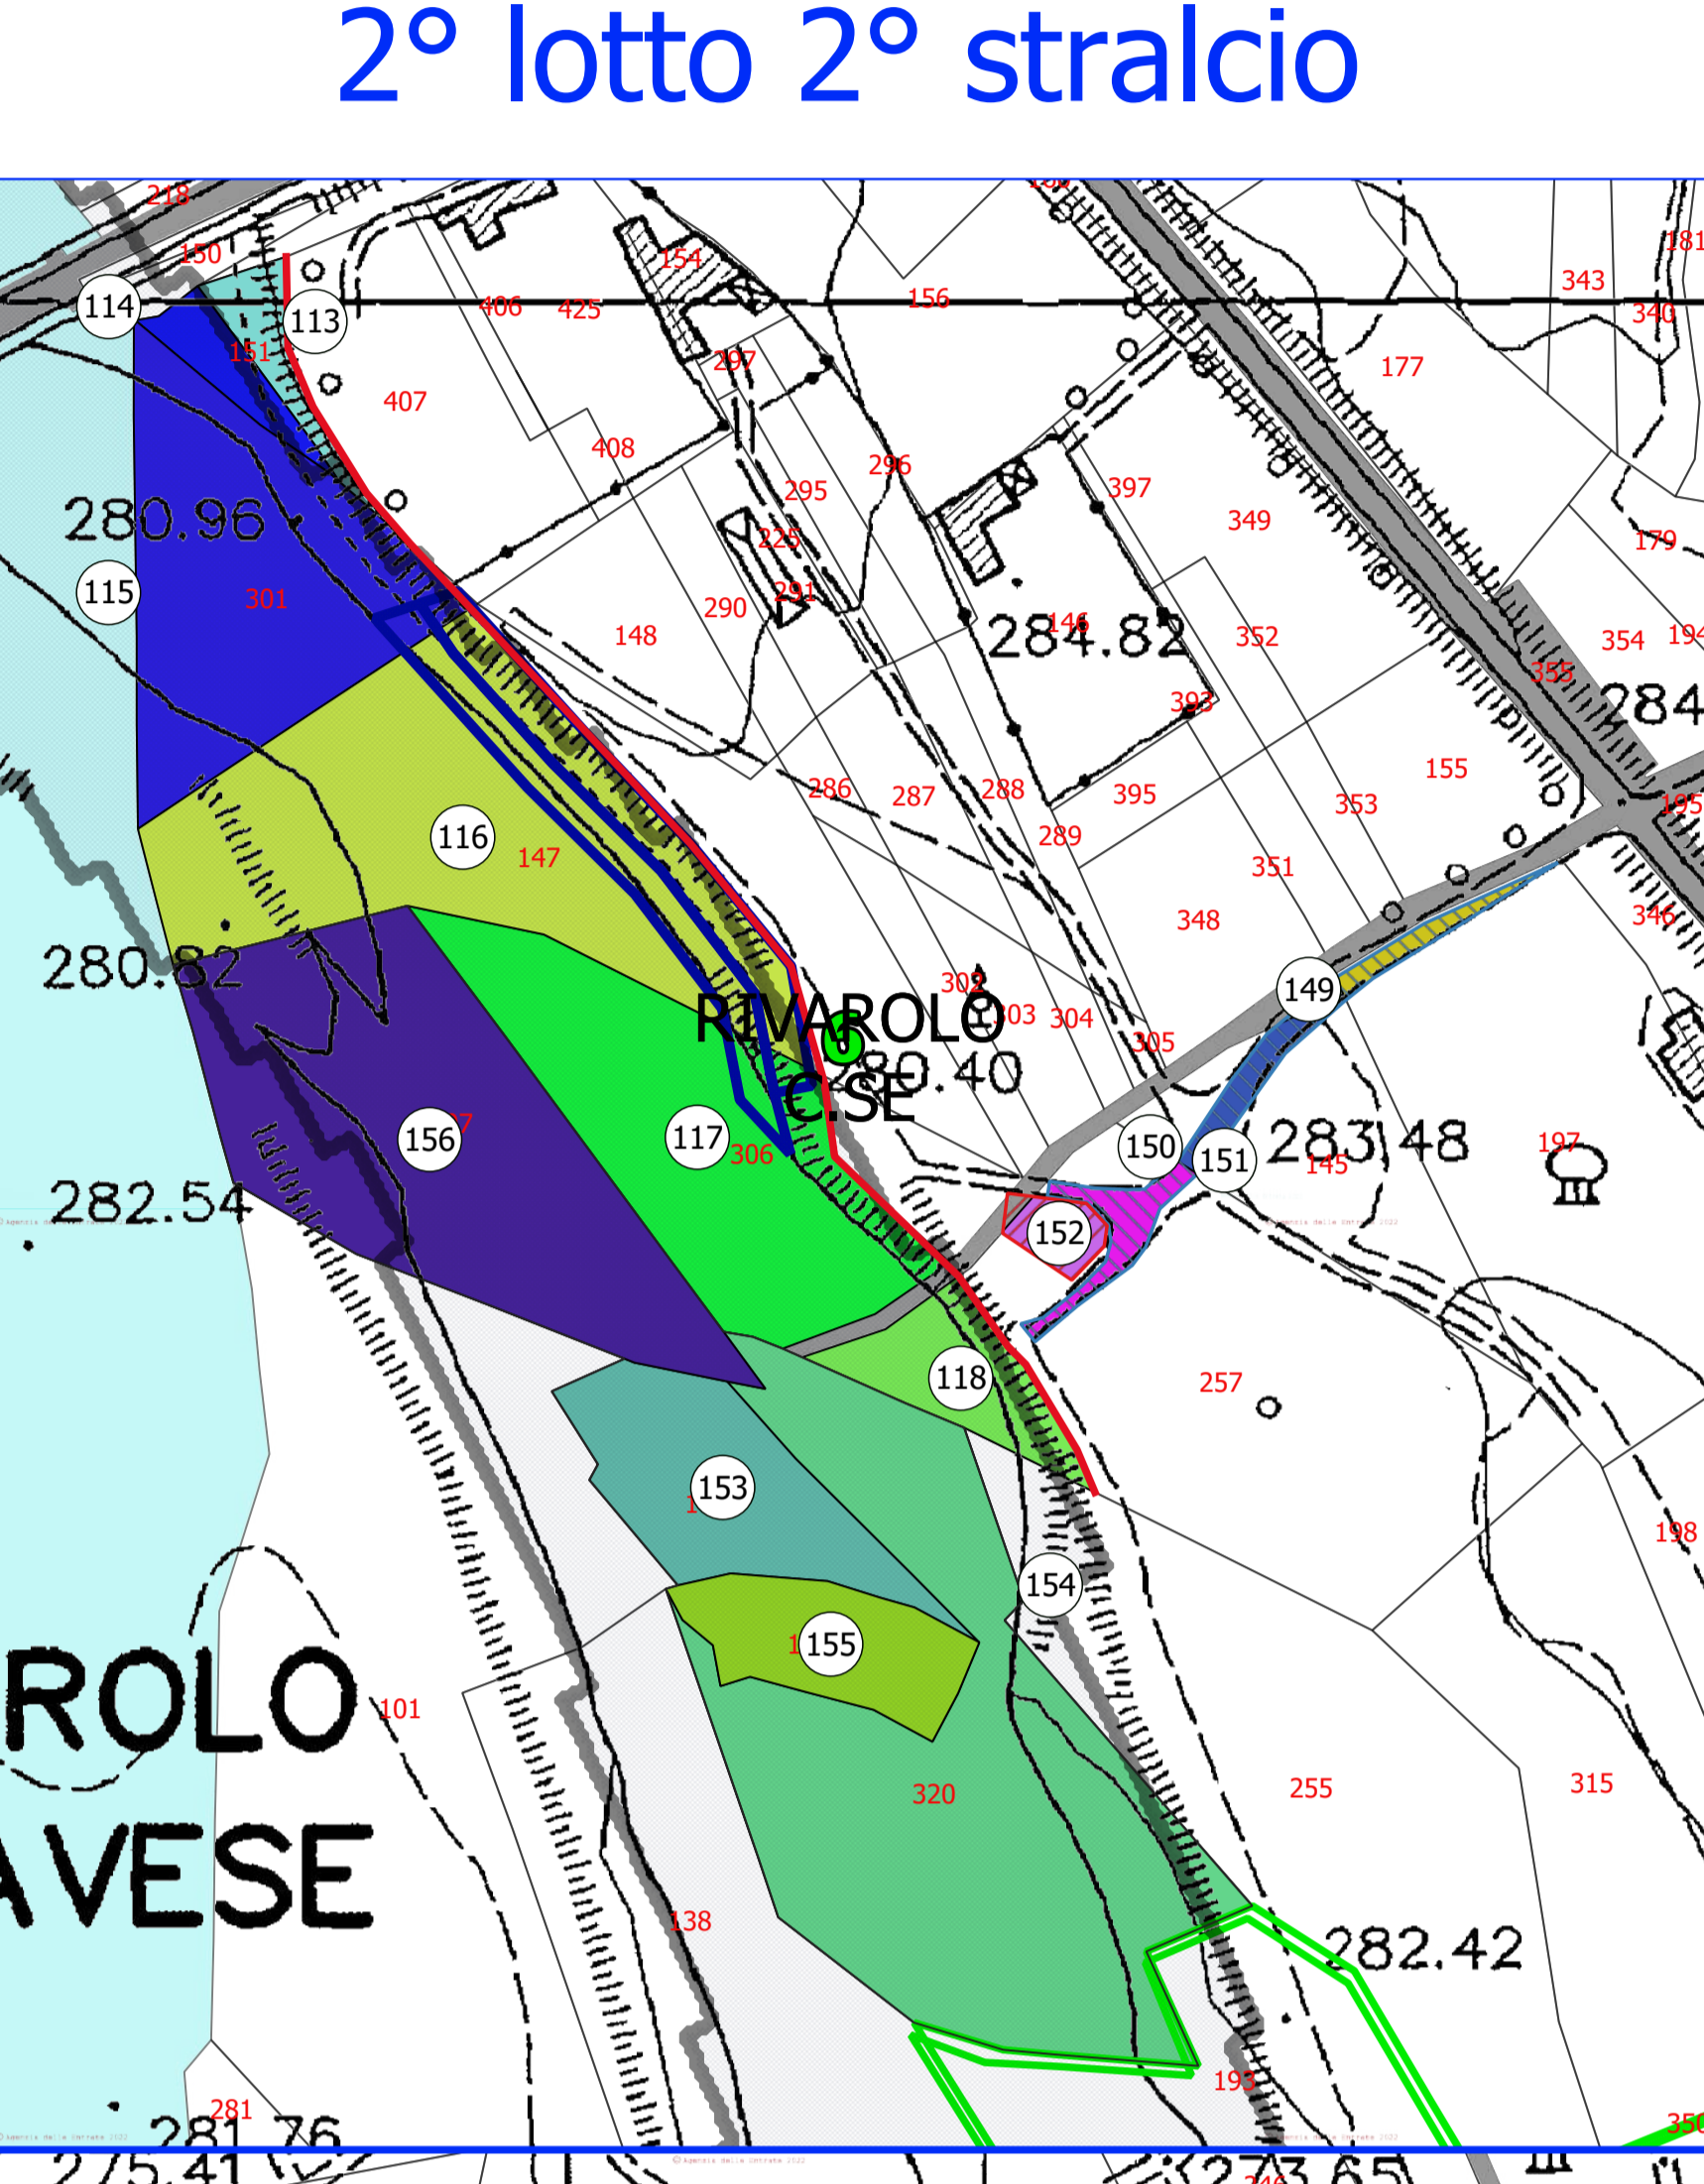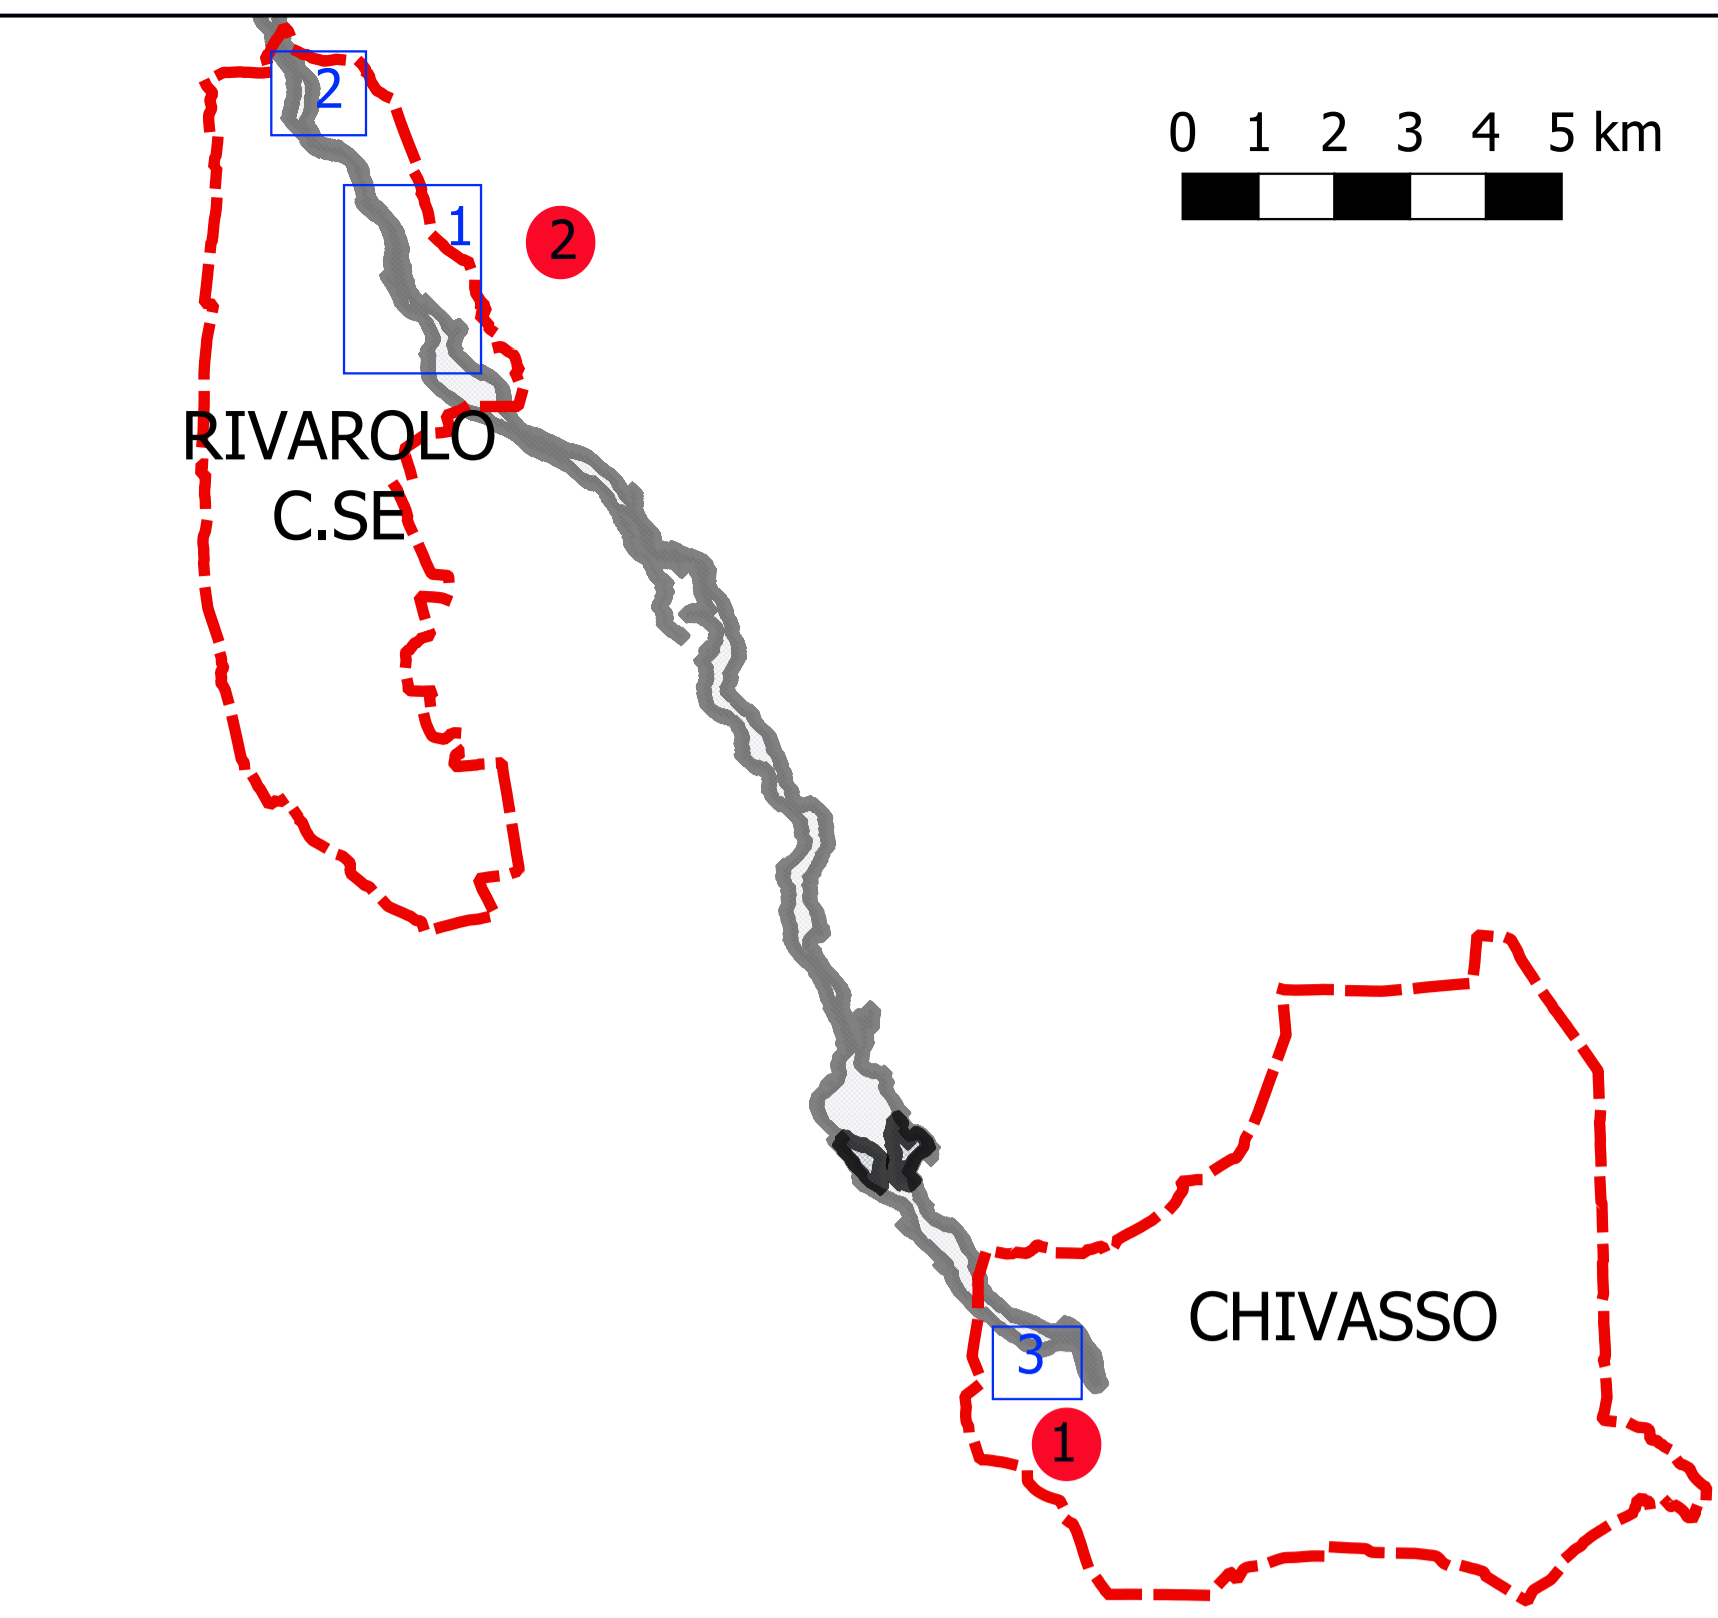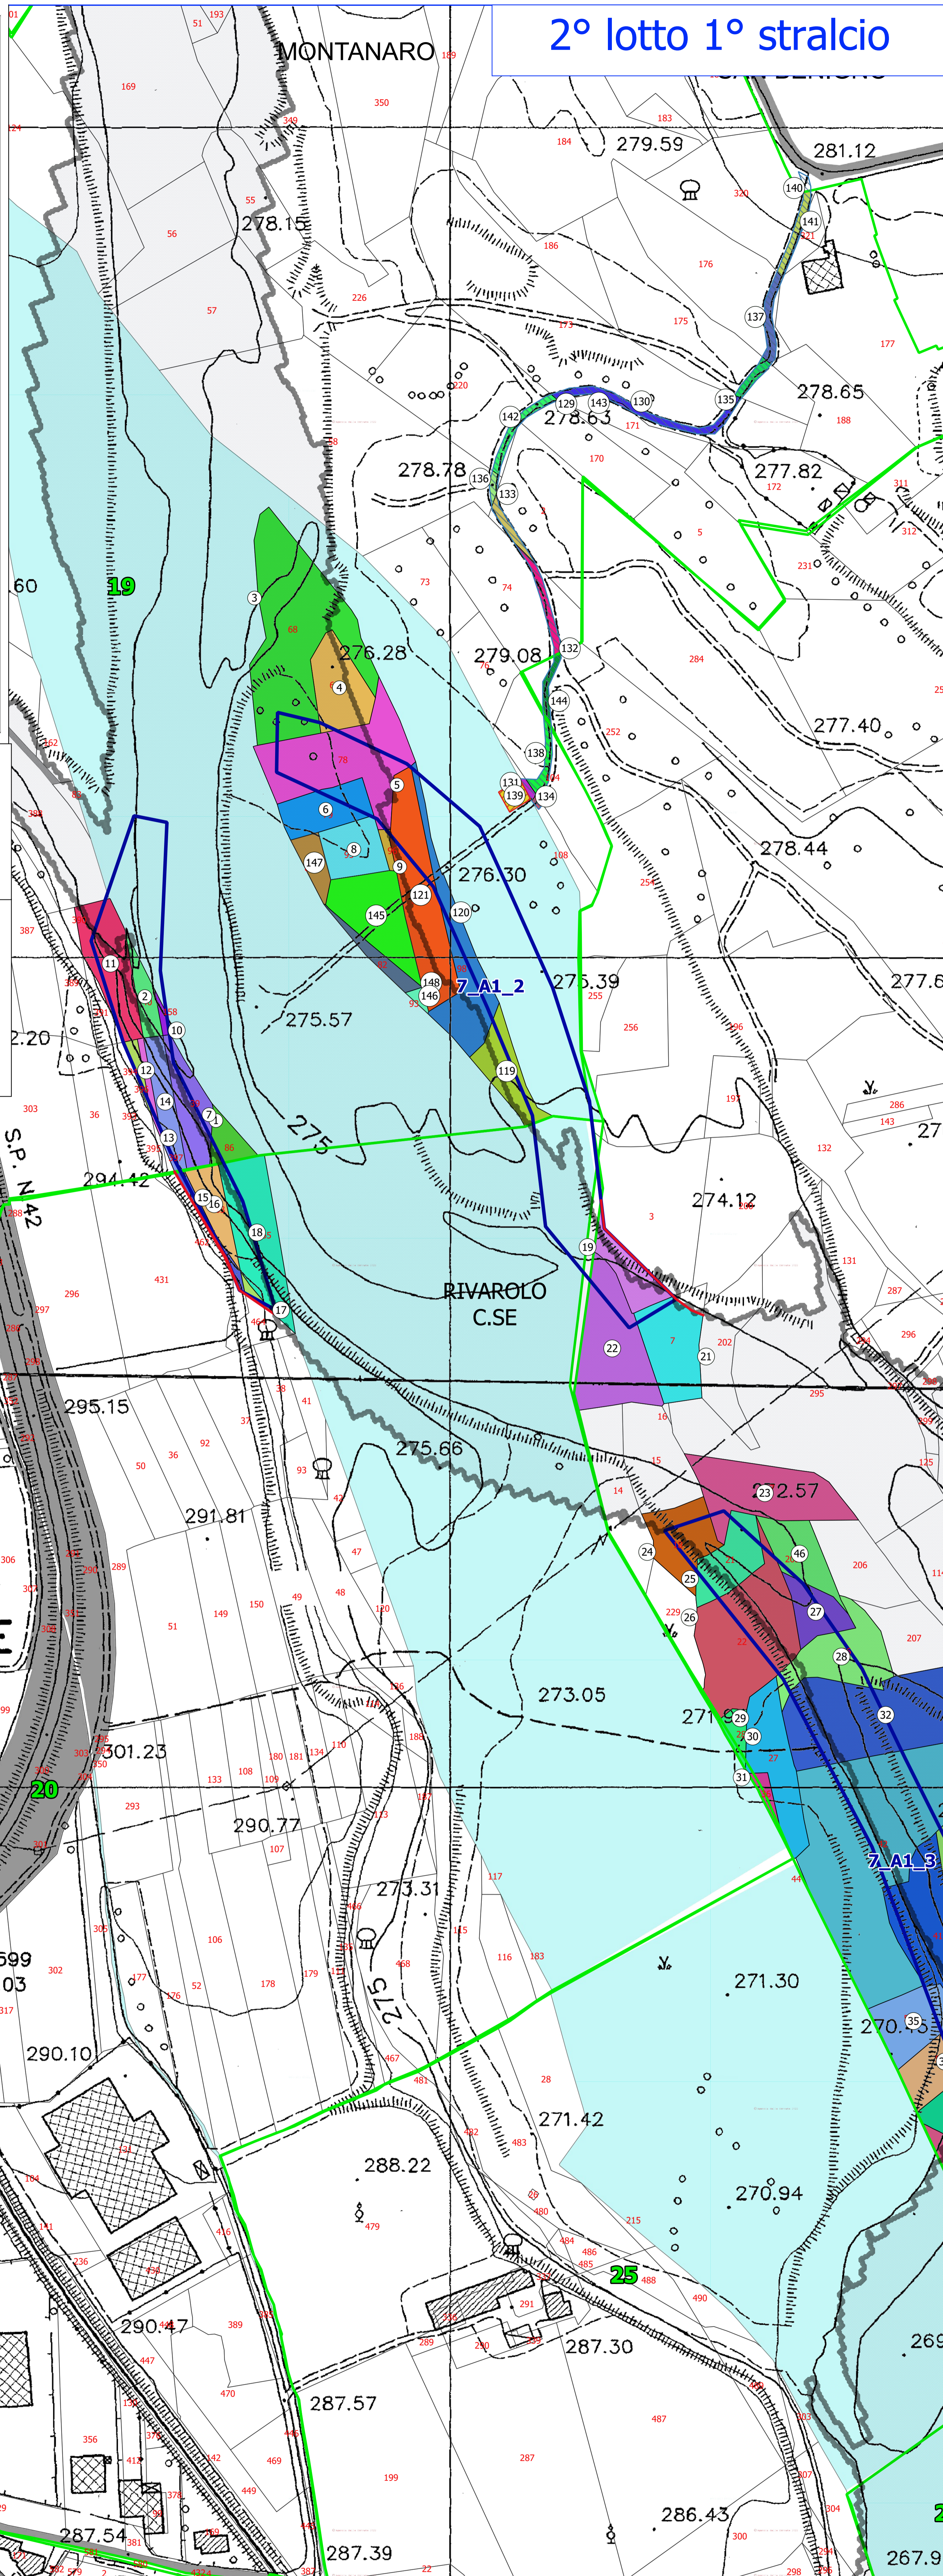

Legenda

Opere (progetto DEF PGS) Canali (progetto DEF PGS) Piena ordinaria T. Orco Usi civici (Feiletto-Montanaro)	Frazionamenti catastali Particelle catastali Fogli catastali Acque da catasto	Limiti comunali Carta Tecnica Provinciale TIPO DI ACQUISIZIONE ESPROPRIO TOTALE OCCUPAZIONE TMP SERVITU'
---	--	---

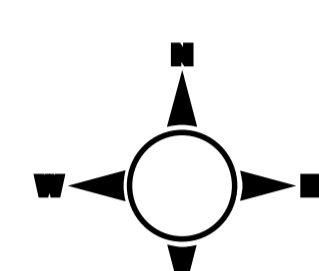

0 0,1 0,2 km

